

LEGENDA

- Řešené území
- Hranice katastrálních území
- Hranice parcel
- 747-BU.2-15-70-p
717A-BU.2-20-65-p

Plochy s rozdílným zp. využití - pouze změna koeficientů
- Zastavěné území

PODKLADNÍ JEVY

Krajinné hodnoty, geologie, urbanistické hodnoty


- Lokální biocentrum - stav
- Lokální biocentrum - návrh
- Lokální biokoridor - stav
- Lokální biokoridor - návrh
- Významné krajinné prvky - údolní nivy
- Sesuvné území - bodové vymezení
- Sesuvné území - plošné vymezení
- Ložisko nerostných surovin
- Chráněné ložiskové území
- Dobývací prostor
- Nemovitá národní kulturní památka - bodové vymezení
- Nemovitá kulturní památka - bodové vymezení
- Nemovitá národní kulturní památka - plošné vymezení
- Nemovitá kulturní památka - bodové vymezení
- Architektonicky cenná stavba, soubor
- Historicky významná stavba, soubor
- Významná stavební dominanta
- Urbanistická hodnota

Vodní režim, dopravní infrastruktura

- Pramenné oblasti
- Objekt/zařízení protipovodňové ochrany - návrh
- Aktivní zóna záplavového území
- Záplavové území - Q100
- Vodní toky
- Vodní nádrže a vodní plochy
- Odvodňovací zařízení - plošné vymezení
- Silnice I. třídy - stav
- Silnice I. třídy - návrh
- Silnice II. třídy - stav
- Silnice III. třídy - návrh
- Silnice III. třídy - návrh
- Místní komunikace - stav
- Místní komunikace - návrh
- Místní komunikace - rezerva
- Účelová komunikace
- OP silnice I., II. a III. třídy
- Koridor silniční dopravy
- Místní komunikace - návrh
- Tramvajová dráha
- Tramvajová dráha - OP, koridor
- Ochranné pásmo letiště
- Cyklotrasa - návrh

Technická infrastruktura

- Fotovoltaická elektrárna
- Elektrická stanice
- Elektrické vedení - stav
- Elektrické vedení - rozvojový záměr
- OP elektrického vedení
- OP elektrické stanice
- Zařízení na plynovodu
- VTL plynovod
- STL plynovod
- NTL plynovod
- Ochranné pásmo VTL plynovodu
- Bezpečnostní pásmo VTL plynovodu
- OP zařízení na plynovodu
- Předávací stanice tepla
- Teplovod
- Zařízení na komunikační síti
- Kabelovod
- Komunikační vedení
- Radioreleový spoj
- Ochranné pásmo komunikačního vedení
- Ochranné pásmo komunikačního zařízení
- Vodovodní řad
- Čerpací stanice odpadních vod / retenční nádrž
- Kanalizační stoka
- Kanalizační stoka - návrh
- Jiná ochranná pásma

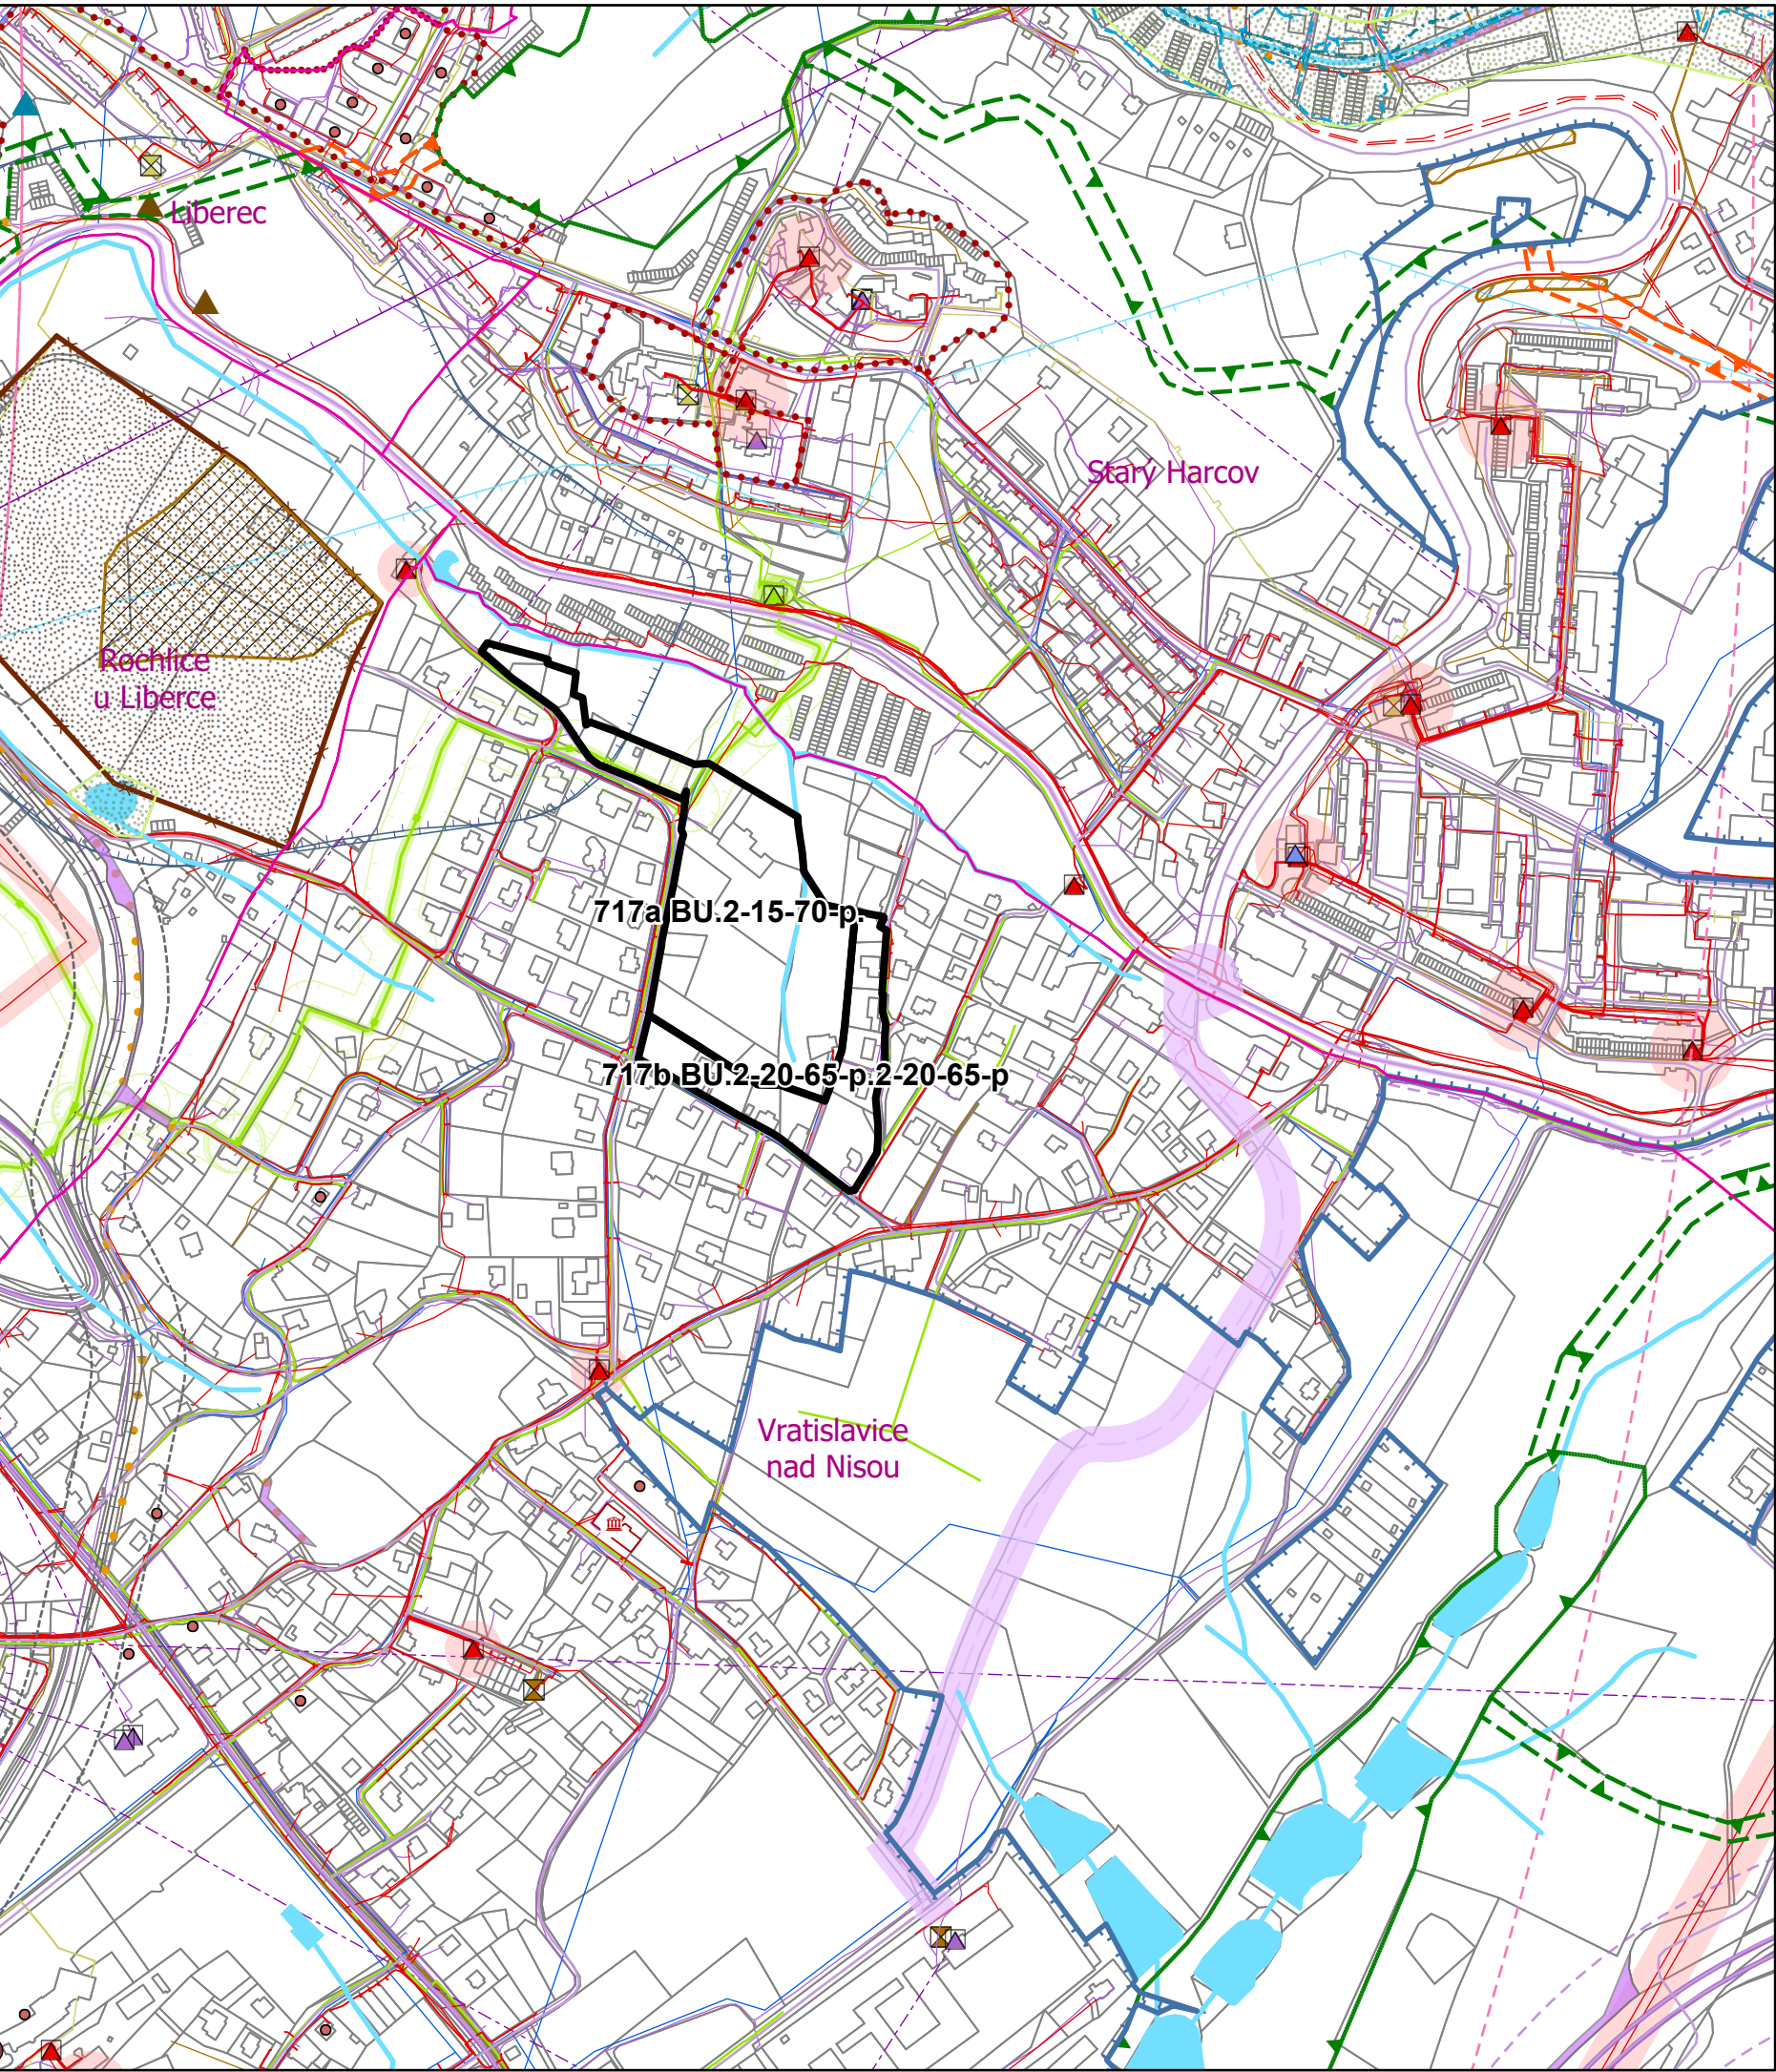

0100200300400500m

ZPRACOVATEL
ARCHUM architekti s.r.o.
Oldřichova 299/23
128 00 Praha 2
IČ: 01894871

ZODPOVĚDNÝ PROJEKTANT
Ing. arch. Michal Petr
ČKA 4516

POŘIZOVATEL
MAGISTRÁT MĚSTA LIBEREC
Odbor územního plánování
Oddělení úřadu územního plánování
Nám. Dr. E. Beneše 1
460 59 Liberec 1

OPRÁVNĚNÁ ÚŘEDNÍ OSOBA POŘIZOVATELE
Ing. Klára Rubášová

OBJEDNATEL
STATUTÁRNÍ MĚSTO LIBEREC
Nám. Dr. E. Beneše 1
460 59 Liberec 1

URČENÝ ZASTUPITEL
Adam Lenert, MBA
náměstek primátora

ZMĚNA Z17 ÚZEMNÍHO PLÁNU LIBEREC
KOORDINAČNÍ VÝKRES
NÁVRH PRO SPOLEČNÉ JEDNÁNÍ A VEŘEJNÉ PROJEDNÁNÍ

FORMÁT
A2

SOURADNICE
S-JTSK

MĚŘÍTKO
1 : 5 000

DATUM
srpen 2025

Č. VÝKRESU
6