


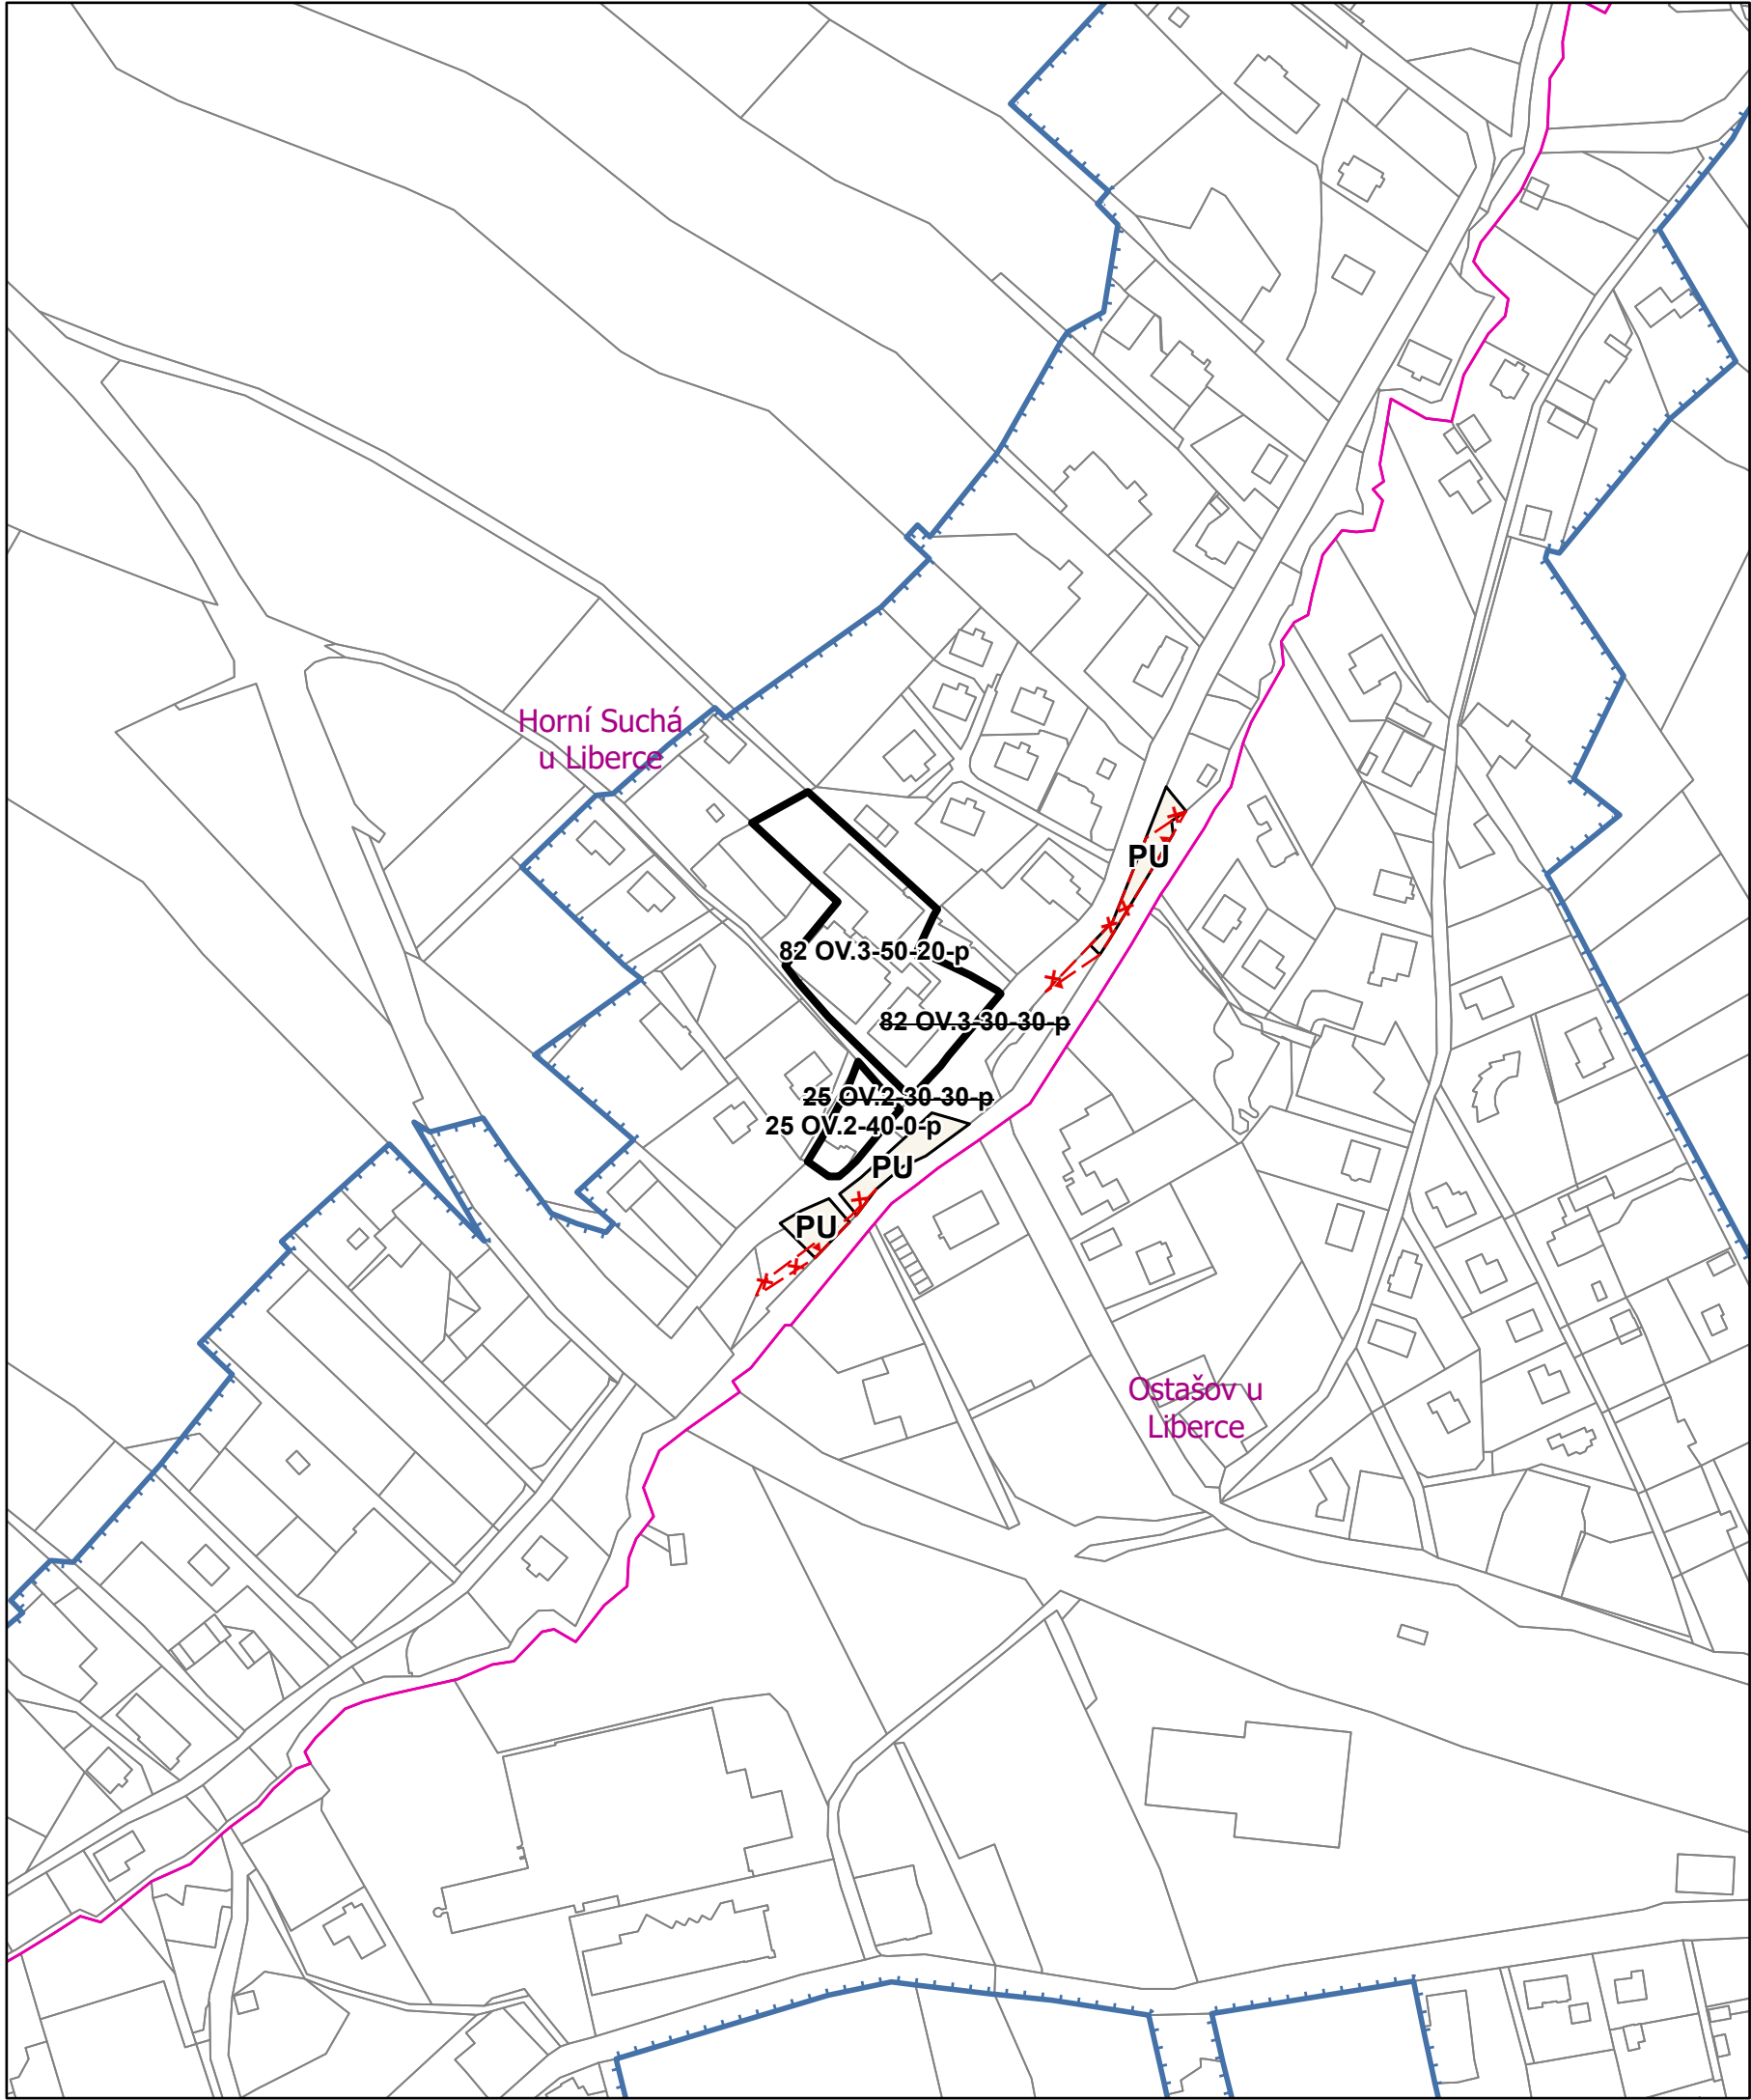

Změna Z18 ÚP Liberec

návrh pro společné jednání a veřejné projednání

LEGENDA

- Vymezení řešeného území
- Hranice katastrálních území
- Hranice parcel
- Zastavěné území
- Transformační plochy
- Zúžení lokálního biokoridoru
- Plochy s rozdílným způsobem využití**
- PU - veřejná prostranství všeobecná - stav
- PU - veřejná prostranství všeobecná - návrh
- OV - občanské vybavení veřejné - stav
- změna podmínek prostorové regulace

ZPRACOVATEL	ARCHUM architekti s.r.o.	POŘIZOVATEL	MAGISTRÁT MĚSTA LIBEREC	OBJEDNATEL	STATUTÁRNÍ MĚSTO LIBEREC
	Oldřichova 299/23 128 00 Praha 2 IČ: 01894871		Odbor územního plánování Oddělení územního plánování		Nám. Dr. E. Beneše 1 460 59 Liberec 1
			Nám. Dr. E. Beneše 1 460 59 Liberec 1		
ZODPOVĚDNÝ PROJEKTANT		OPRÁVNĚNÁ ÚŘEDNÍ OSOBA POŘIZOVATELE		URČENÝ ZASTUPITEL	
Ing. arch. Michal Petr ČKA 4516		Ing. Klára Rubášová		Adam Lenert, MBA náměstek primátora	

ZMĚNA Z18 ÚZEMNÍHO PLÁNU LIBEREC
HLAVNÍ VÝKRES - DETAIL OSTAŠOV
NÁVRH PRO SPOLEČNÉ JEDNÁNÍ A VEŘEJNÉ PROJEDNÁNÍ

PÁŘE	FORMÁT	SOUŘADNICE	MĚŘÍTKO	DATUM	Č. VÝKRESU
	A3	S-JTSK	1 : 2 000	srpen 2025	2b