


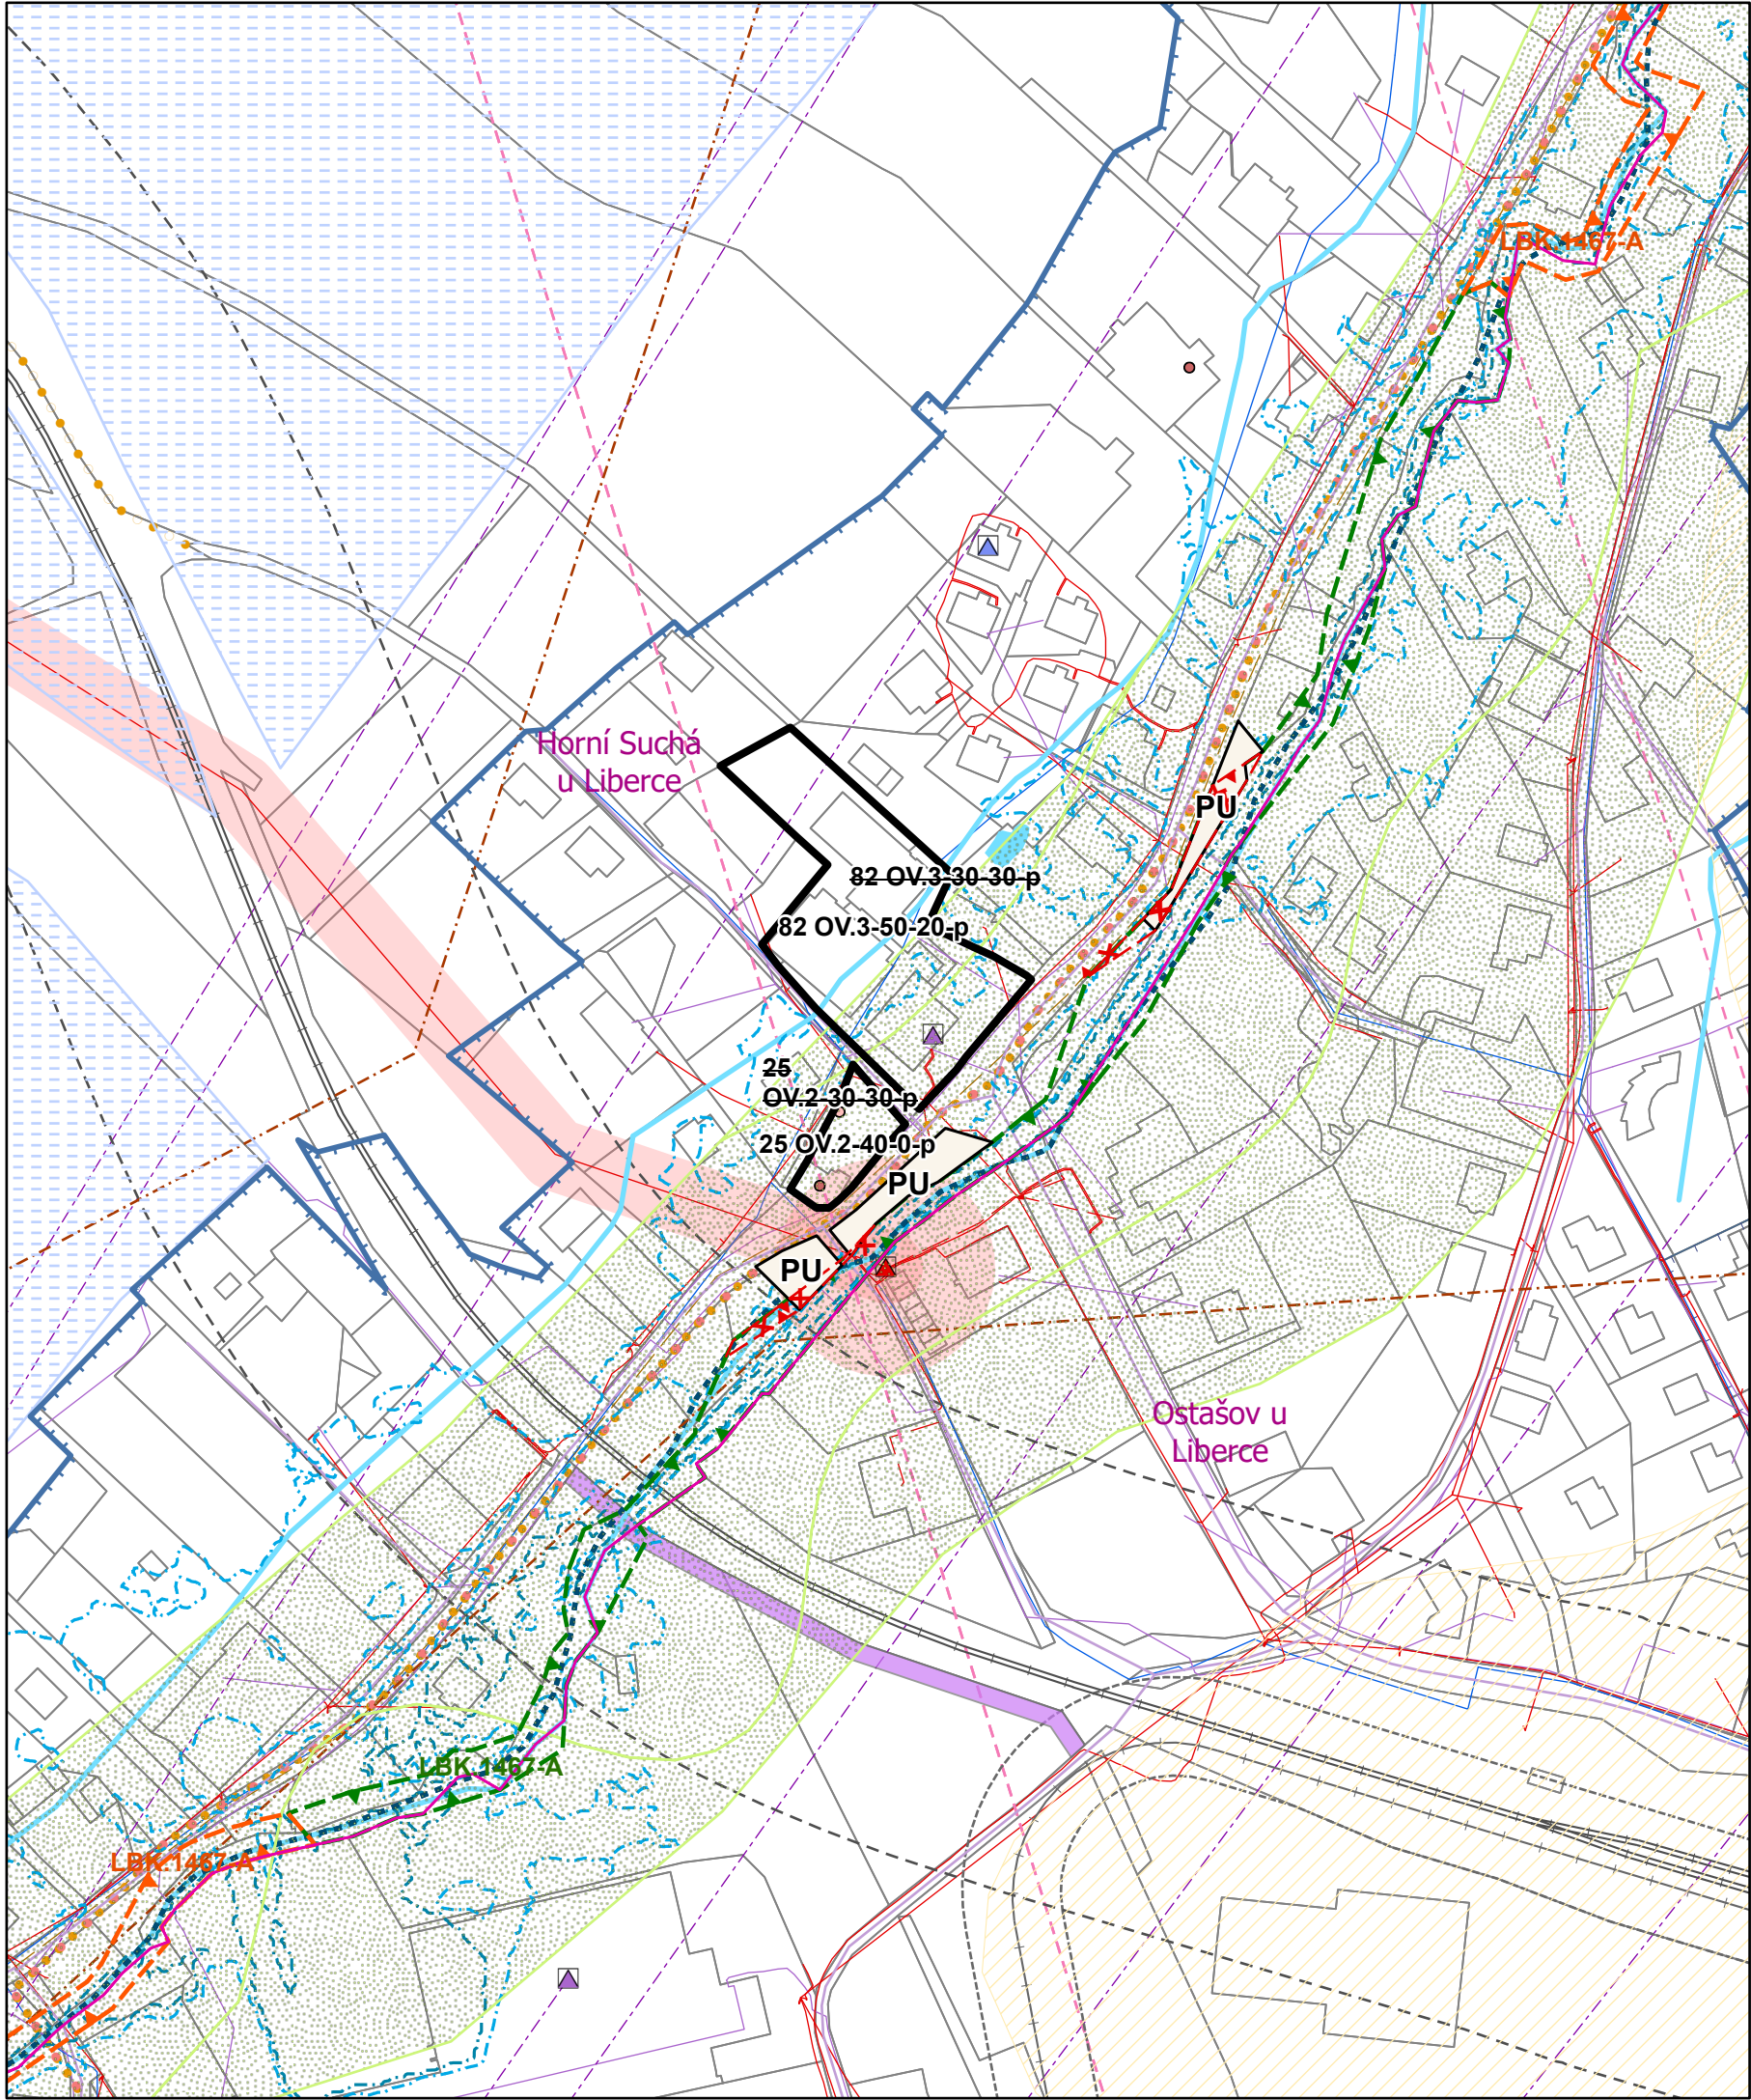

Změna Z18 ÚP Liberec

návrh pro společné jednání a veřejné projednání

LEGENDA


- Vymezení řešeného území
- Hranice katastrálních území
- Hranice parcel
- Zastavěné území
- T.1-115 Transformační plochy
- Zúžení lokálního biokoridoru
- Plochy s rozdílným způsobem využití**
 - PU - veřejná prostranství všeobecná - stav
 - PU - veřejná prostranství všeobecná - návrh
 - OV - občanské vybavení veřejné - stav
 - změní podmínek prostorové regulace

Pozn.: Legenda podkladních jevů je zobrazena na výkresu 4a - Koordinační výkres

ARCHUM architekti s.r.o.
Oldřichova 299/23
128 00 Praha 2
IČ: 01894871

MAGISTRÁT MĚSTA LIBEREC
Odbor územního plánování
Oddělení územního plánování
Nám. Dr. E. Beneše 1
460 59 Liberec 1

STATUTÁRNÍ MĚSTO LIBEREC
Nám. Dr. E. Beneše 1
460 59 Liberec 1

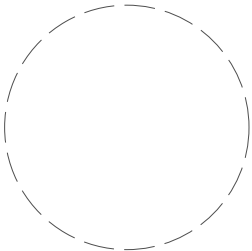

ZODPOVĚDNÝ PROJEKTANT
Ing. arch. Michal Petr
ČKA 4516

OPRÁVNĚNÁ ÚŘEDNÍ OSOBA POŘIZOVATELE
Ing. Klára Rubášová

URČENÝ ZASTUPITEL
Adam Lenert, MBA
náměstek primátora

ZMĚNA Z18 ÚZEMNÍHO PLÁNU LIBEREC
KOORDINAČNÍ VÝKRES - DETAIL OSTAŠOV
NÁVRH PRO SPOLEČNÉ JEDNÁNÍ A VEŘEJNÉ PROJEDNÁNÍ

PÁŘE	FORMÁT	A3	SOUŘADNICE	S-JTSK	MĚŘÍTKO	1 : 2 000	DATUM	srpen 2025	Č. VÝKRESU	4b
------	--------	----	------------	--------	---------	-----------	-------	------------	------------	----