
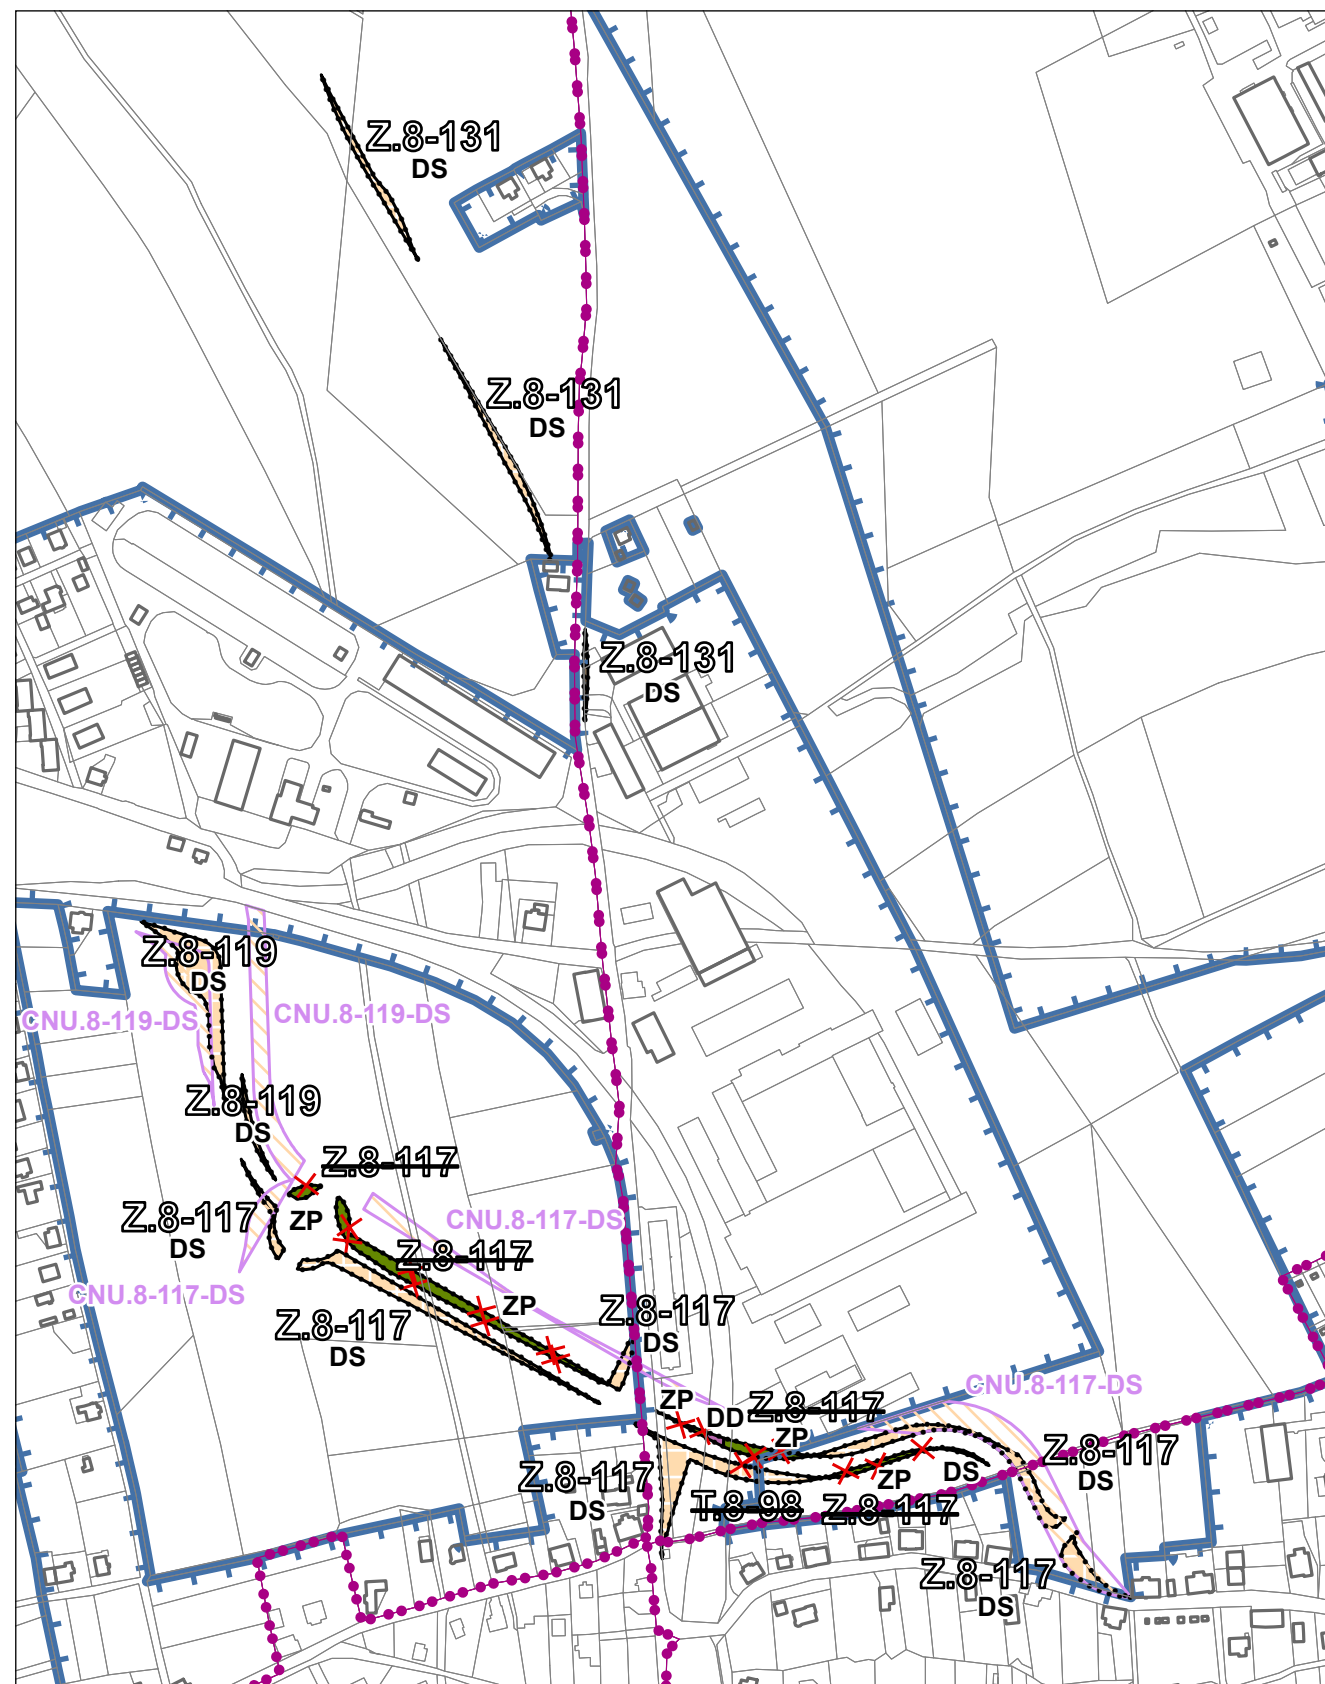
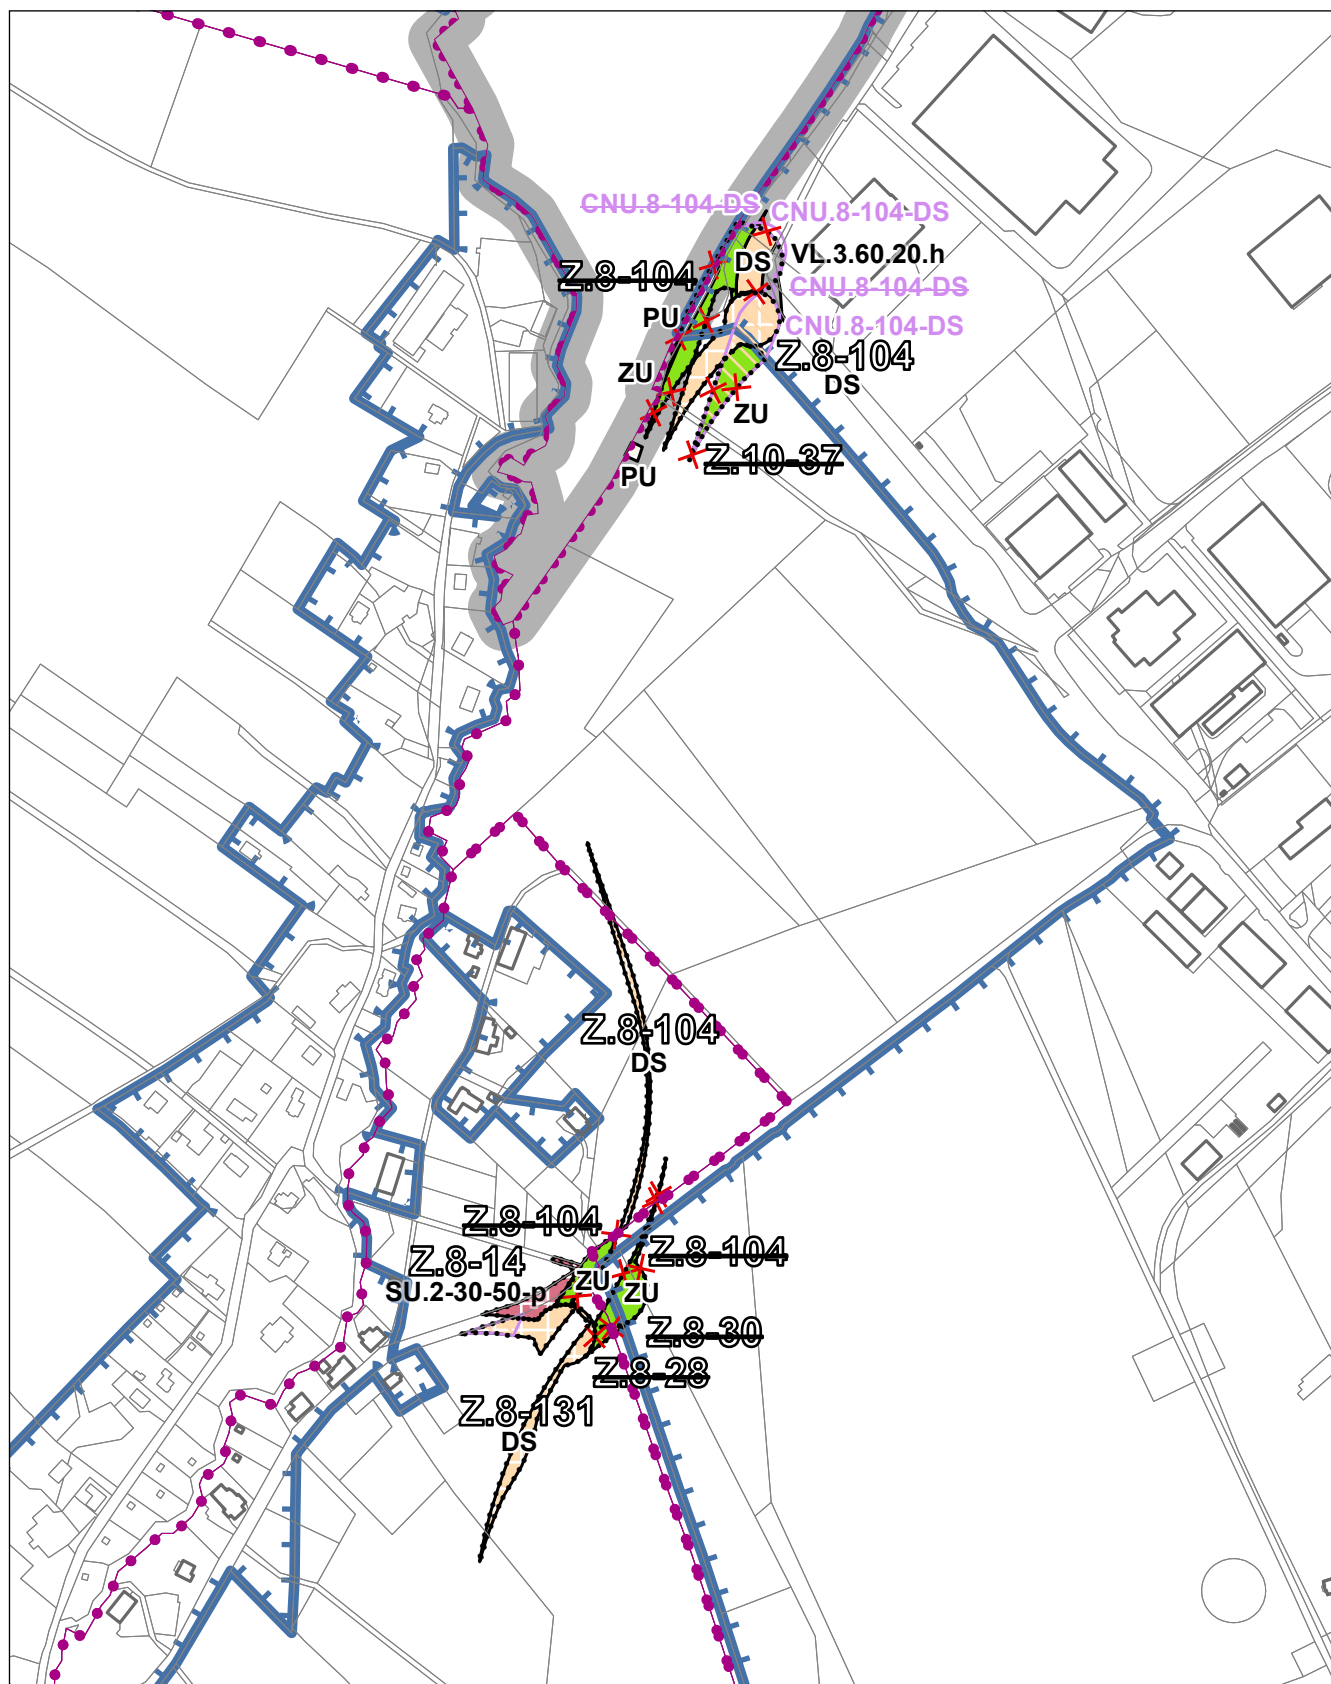
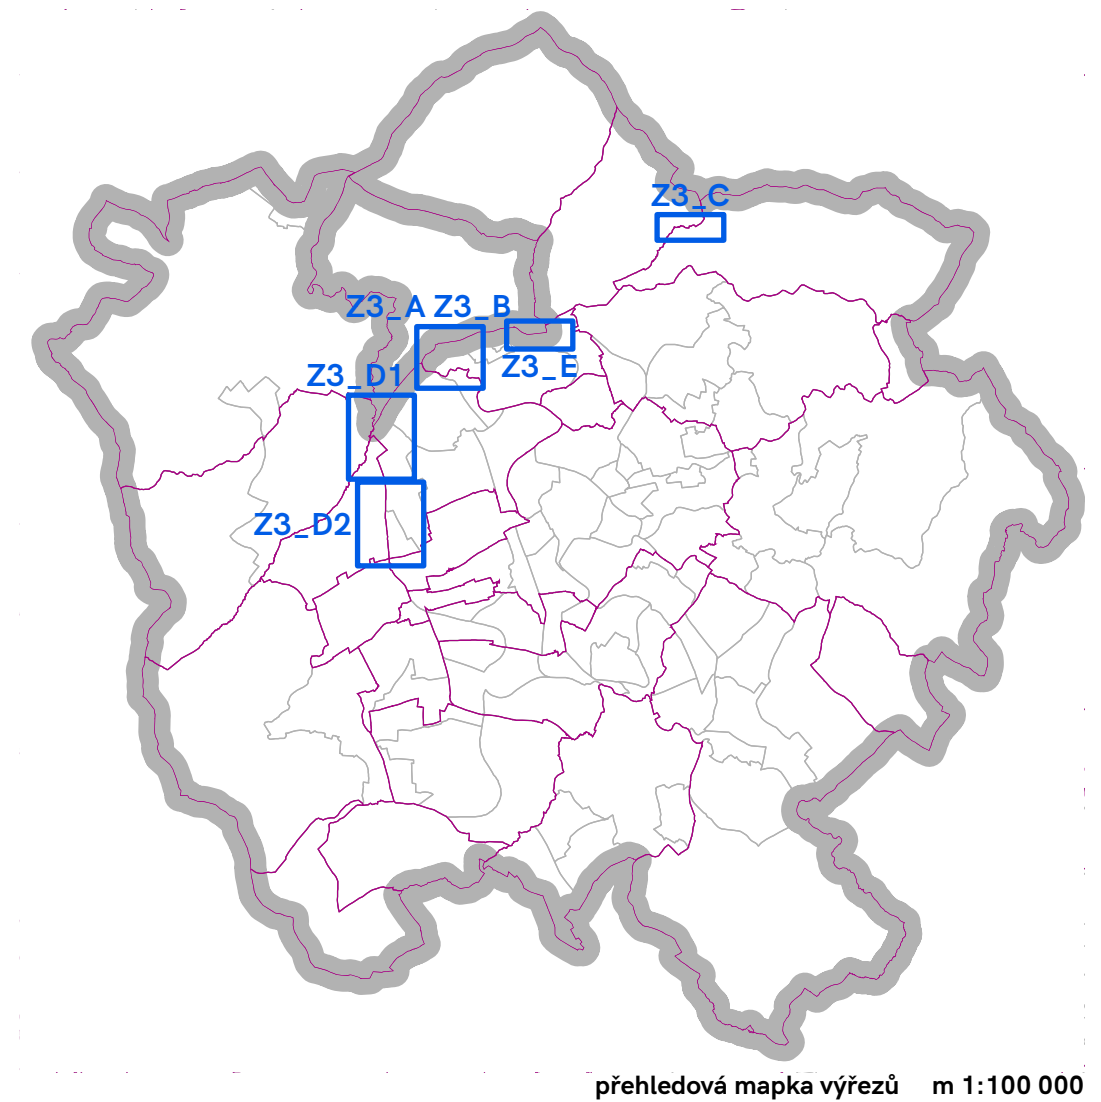
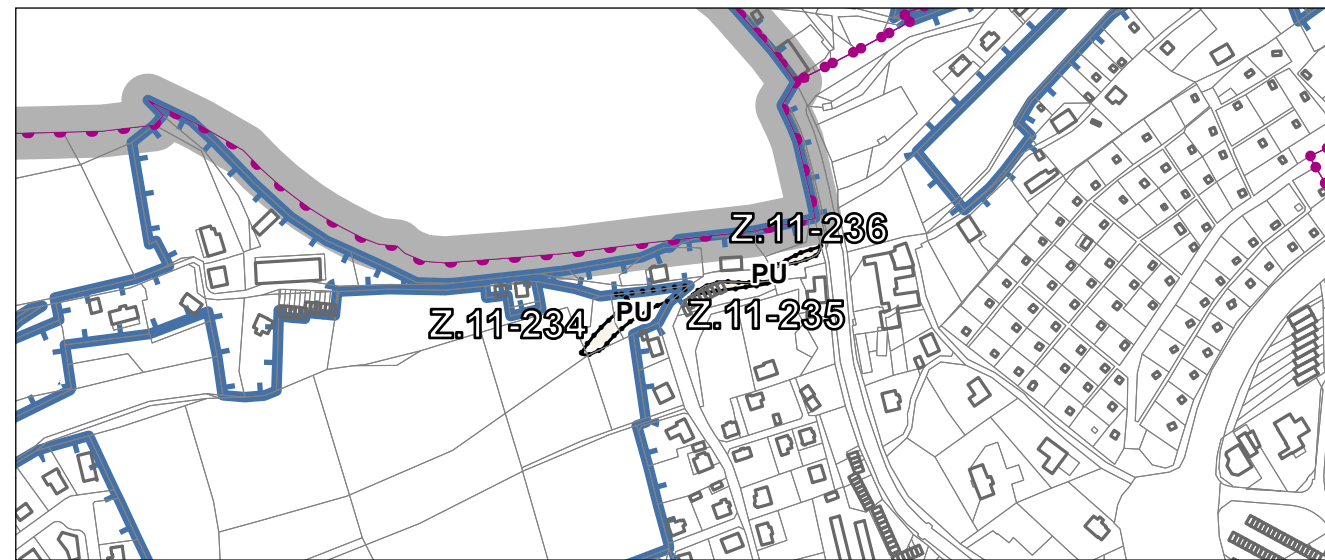
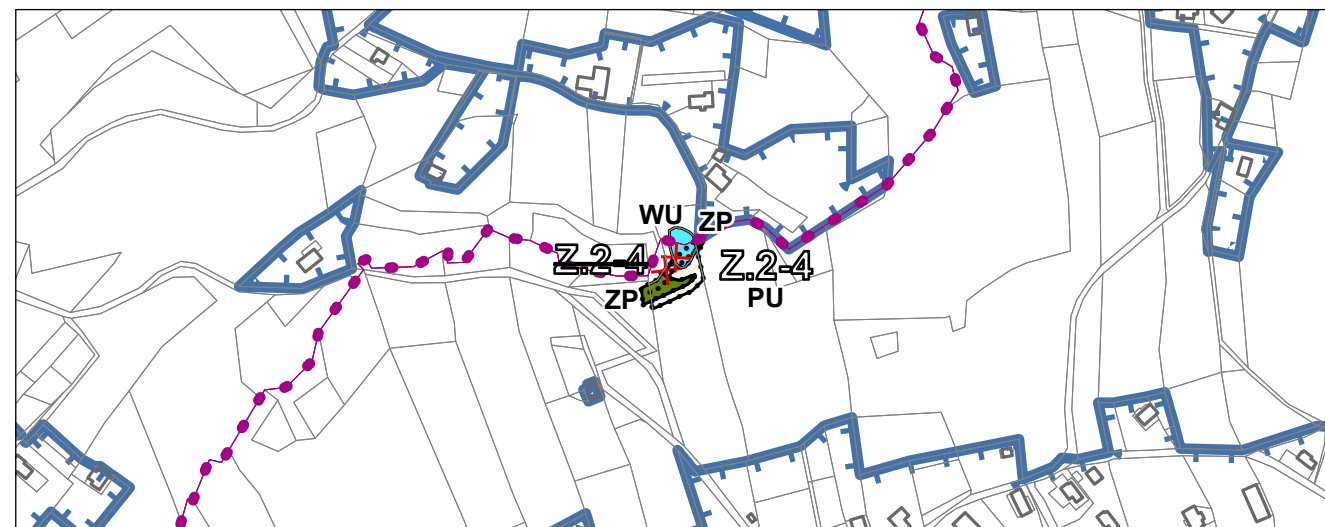


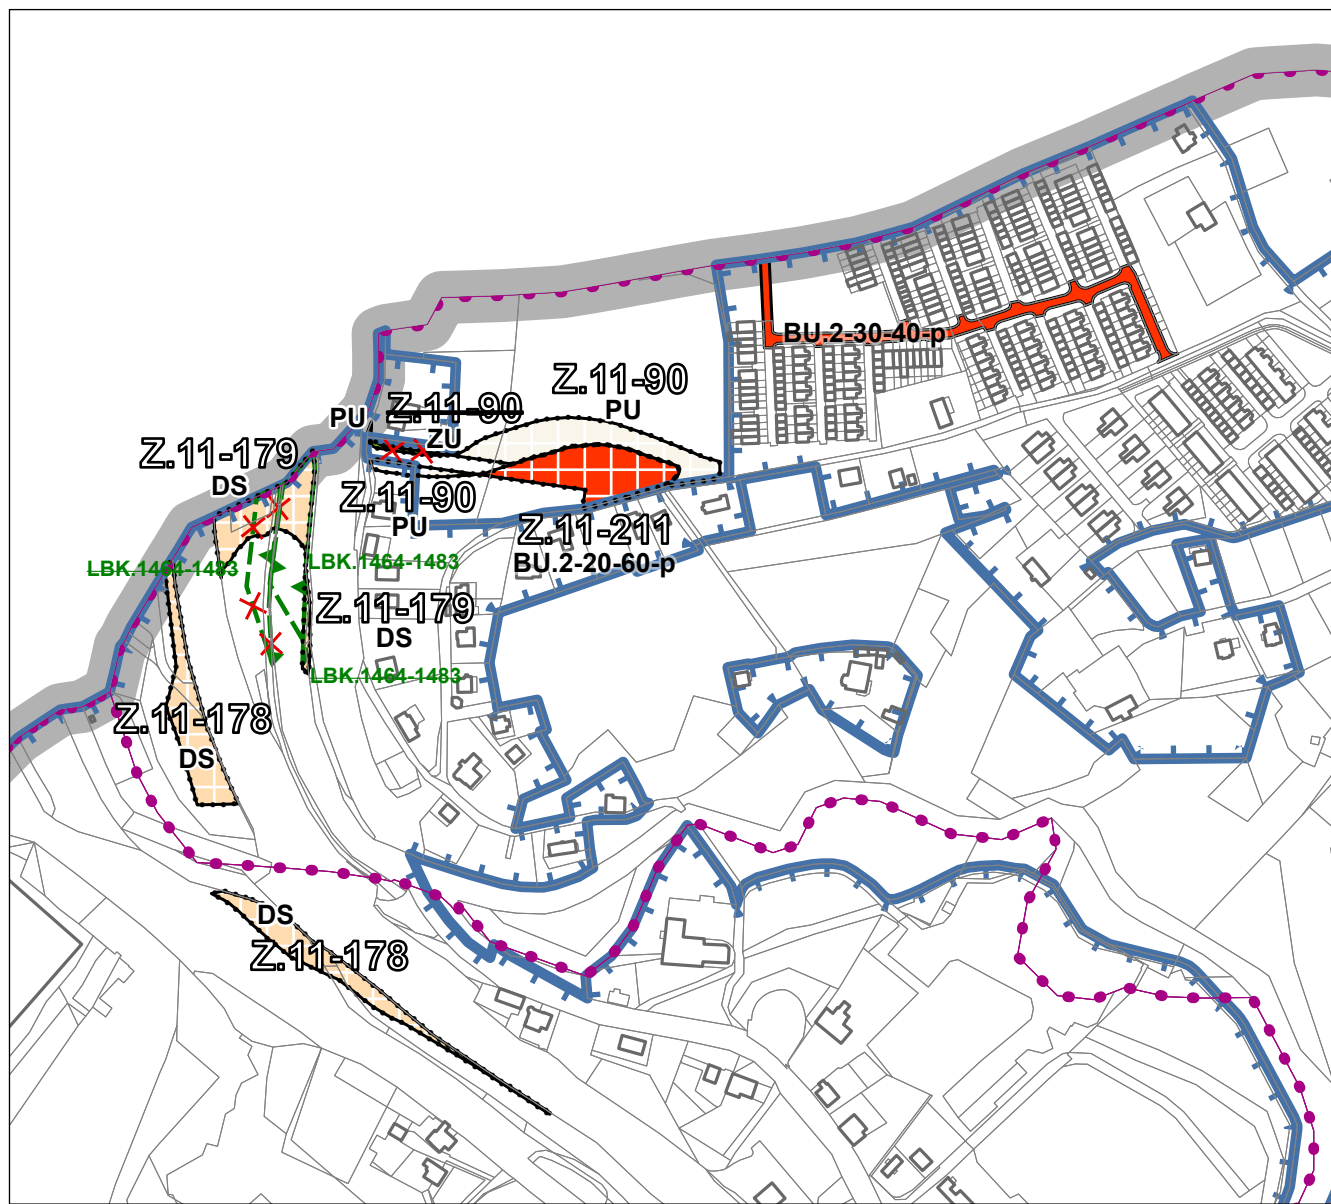

- ## LEGENDA

PODKLADNÍ JEVY

-  hranice katastrálního území
-  budovy dle katastru nemovitostí
-  parcely dle katastru nemovitostí

NÁVRH

-  řešené území
-  zastavitelné plochy
-  zastavitelné plochy - rušení
-  plochy přestavby - rušení
-  koridory vymezené nad plochami s rozdílným způsobem využití
-  koridory vymezené nad plochami s rozdílným způsobem využití - rušení

- ÚSES
-  lokální biokoridor
-  lokální biokoridor - rušeny
- PLOCHY S ROZDÍLNÝM ZPŮSOBEM VYUŽITÍ
-  BU - bydlení všeobecné - stav
-  BU - bydlení všeobecné - návrh
-  SU - smíšené obytné všeobecné - návrh
-  VL - výroba lehká - stav
-  DS - doprava silniční - stav
-  DS - doprava silniční - návrh
-  PU - veřejná prostranství všeobecná - stav
-  PU - veřejná prostranství všeobecná - návrh
-  DD - doprava drážní - stav
-  ZP - zelené parková a parkové upravená - stav
-  ZU - zelené všeobecná - stav
-  WU - vodní a vodohospodářské všeobecné - stav

ARCHUM ARCHITEKTI s.r.o.

Oldřichova 299/23, 128 00 Praha 2

AUTORSKÝ TÝM

URBANISMUS
ARCHUM ARCHITEKTI s.r.o.

STATUTÁRNÍ MĚSTO LIBEREC

nám. Dr. E. Beneše 1/1
460 59 Liberec 1

určený zastupitel
Adam Lenert, MBA
náměstek primátora pro územní plánování
a majetkoprávní záležitosti

OBJEDNATEL

MAGISTRÁT MĚSTA LIBEREC

Odbor územního plánování
nám. Dr. E. Beneše 1/1, 460 59 Liberec 1

oprávněná úřední osoba pořizovatele
Ing. Klára Rubášová

POŘIZOVATEL

AKCE

ZODPOVĚDNÝ PROJEKTANT

NÁVRH DLE § 93
STAVEBNÍHO ZÁKONA

HLAVNÍ VÝKRES

PARÉ	FORMÁT	A2	SOURADNICE	S-JTSK	MĚŘITVO	1:5 000	DATUM	srpen 2025	Č. VÝKRESU	2
------	--------	----	------------	--------	---------	---------	-------	------------	------------	---