


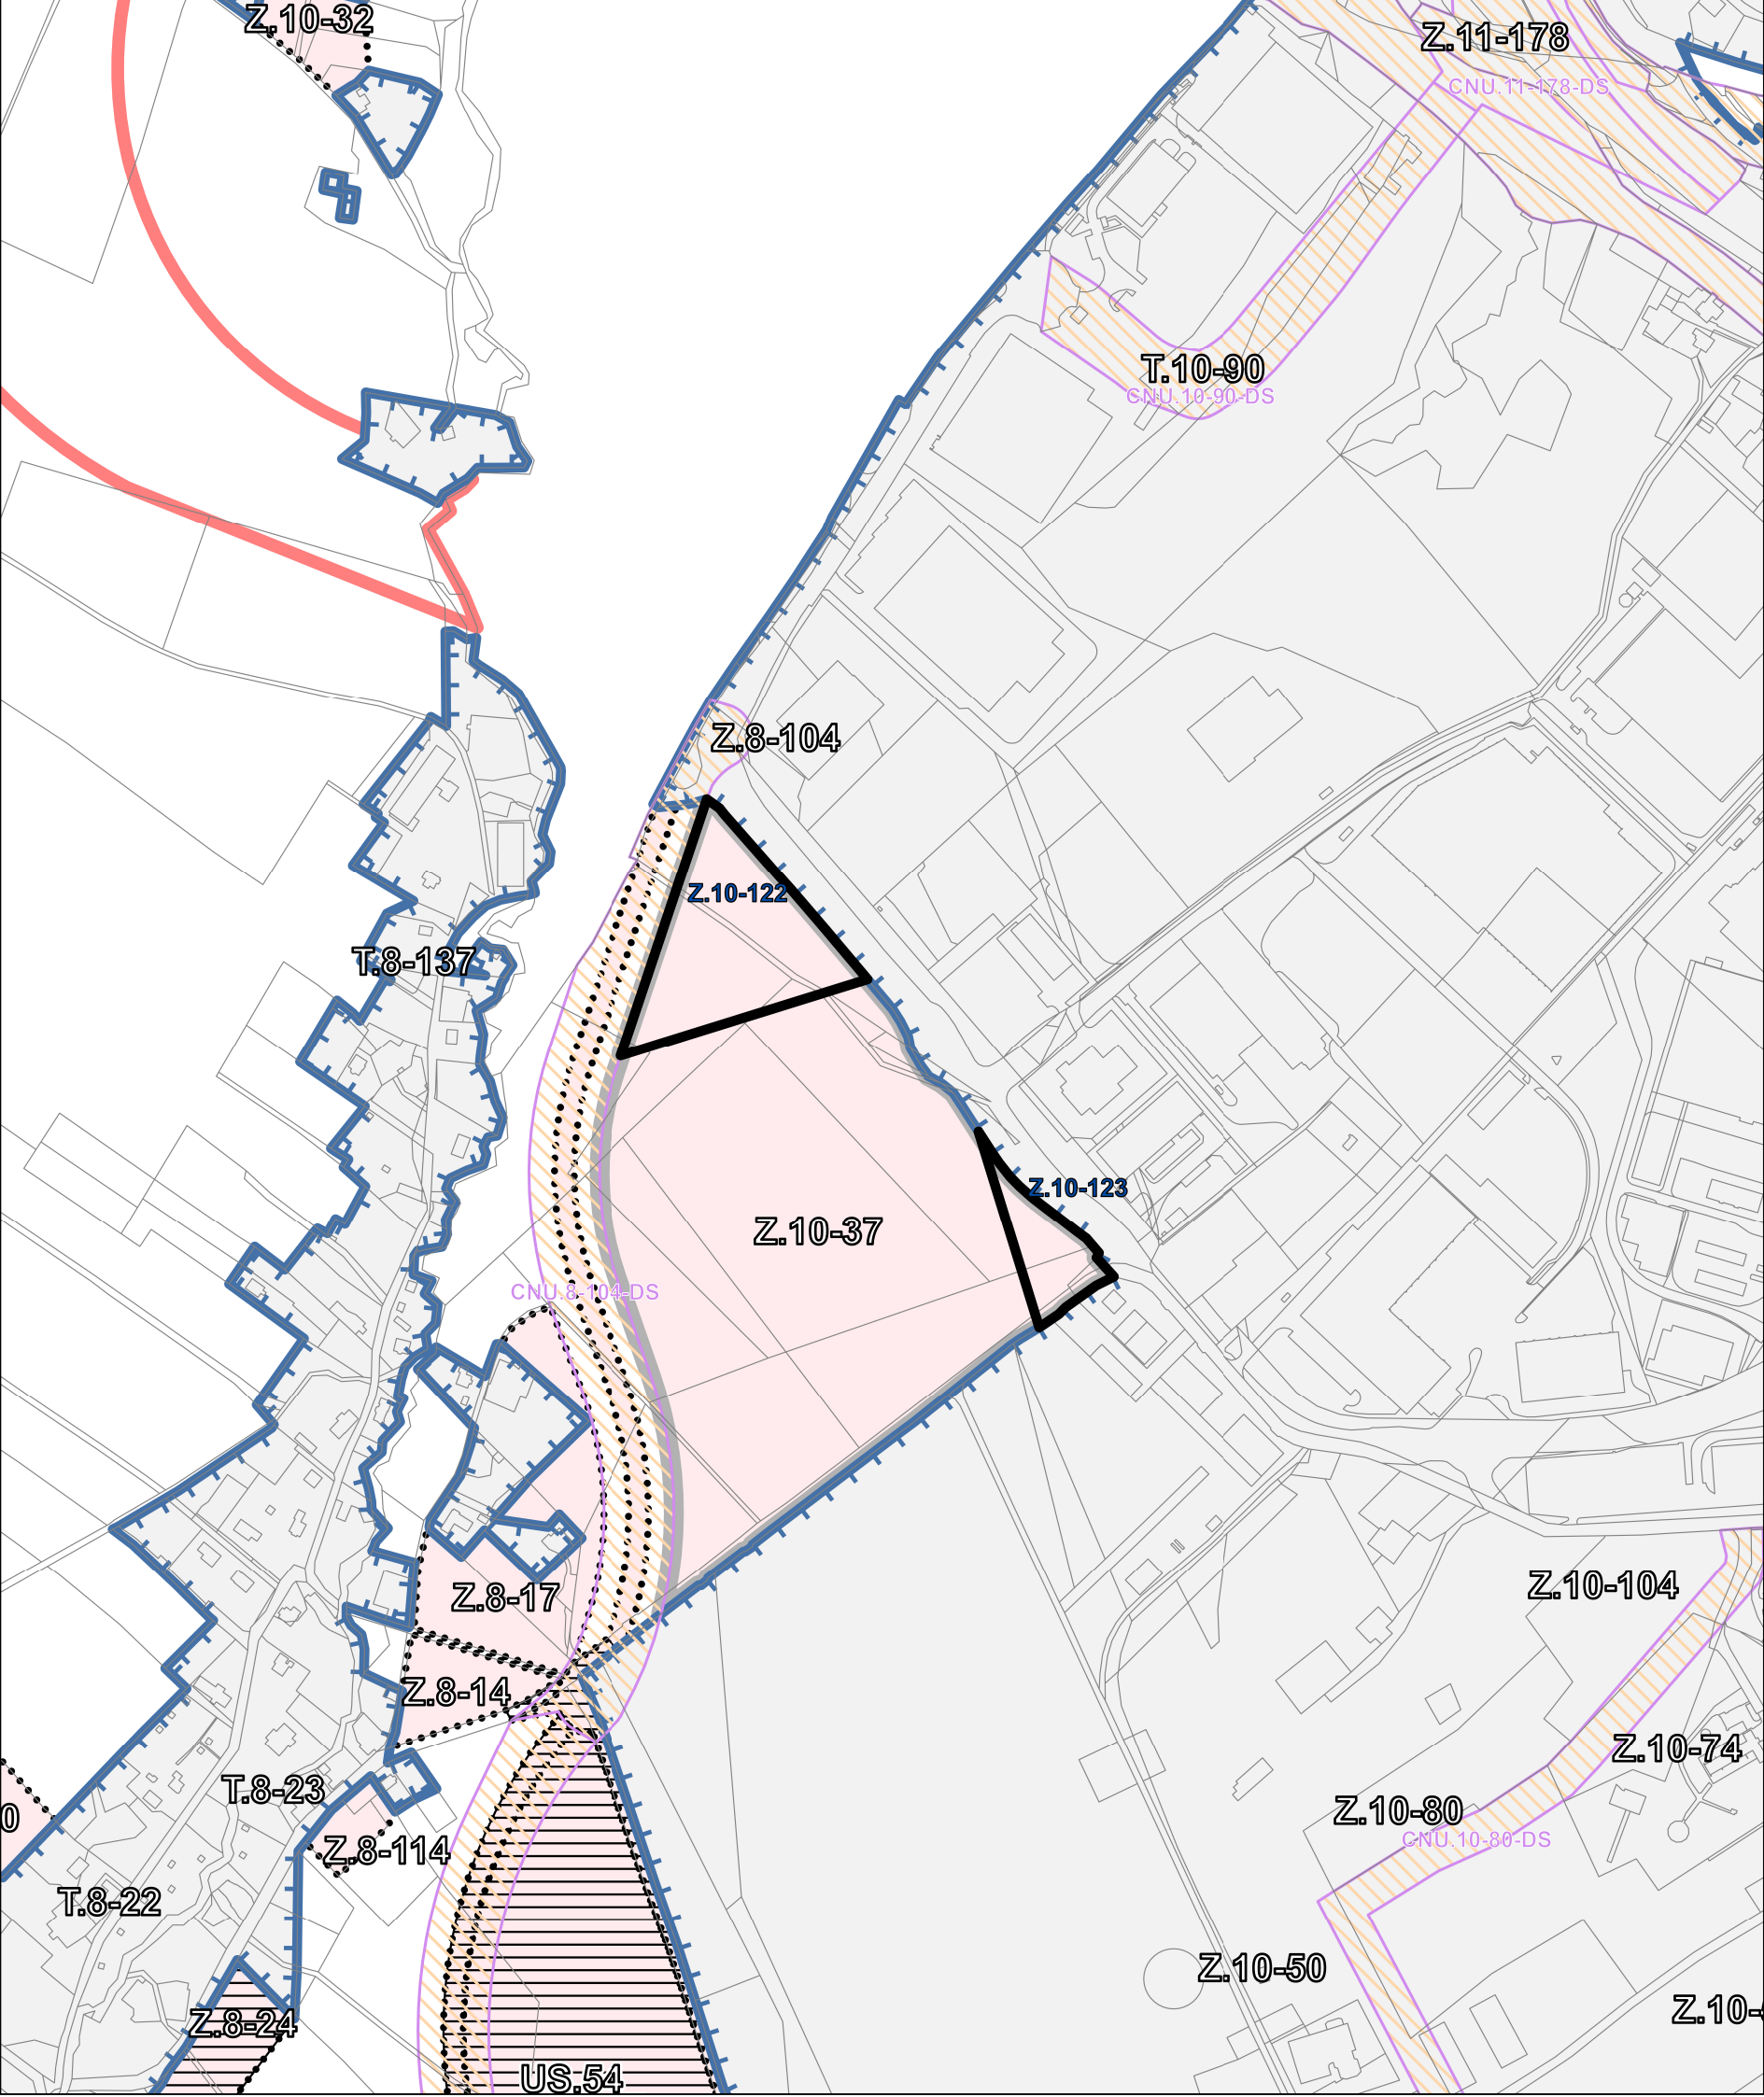

LEGENDA

- HRANICE PARCELY
- ZASTAVĚNÉ ÚZEMÍ
- NÁVRHOVÁ ZASTAVITELNÁ PLOCHA
- NOVĚ VZNIKLÉ REGULAČNÍ BLOKY
Z.10-122 SU.1-30-20-s, Z.-123 SU.0-0-10-s
- KORIDOR NAD PLOCHAMI S ROZDÍLNÝM ZPŮSOBEM VYUŽITÍ VYMEZENÁ ÚZEMNÍM PLÁNEM PRO DOPRAVNÍ INFRASTRUKTURU
- ÚZEMNÍ REZERVA
- ZASTAVITELNÁ PLOCHA
- ŘEŠENÉ ÚZEMÍ

ZMĚNA 34 ÚZEMNÍHO PLÁNU LIBEREC	
VÝKRES ZÁKLADNÍHO ČLENĚNÍ	Č. VÝKRESU: 1
POŘIZOVATEL: MAGISTRÁT MĚSTA LIBEREC ODBOR ÚZEMNÍHO PLÁNOVÁNÍ ODDĚLENÍ ÚŘADU ÚZEMNÍHO PLÁNOVÁNÍ	MĚŘÍTKO: 1:5000
ZPRACOVATEL: MAGISTRÁT MĚSTA LIBEREC ODBOR ÚZEMNÍHO PLÁNOVÁNÍ ODDĚLENÍ ÚAP A GIS	DATUM: 09/2026
PROJEKTANT: ING. ARCH. PETR KINCL	PARÉ: