


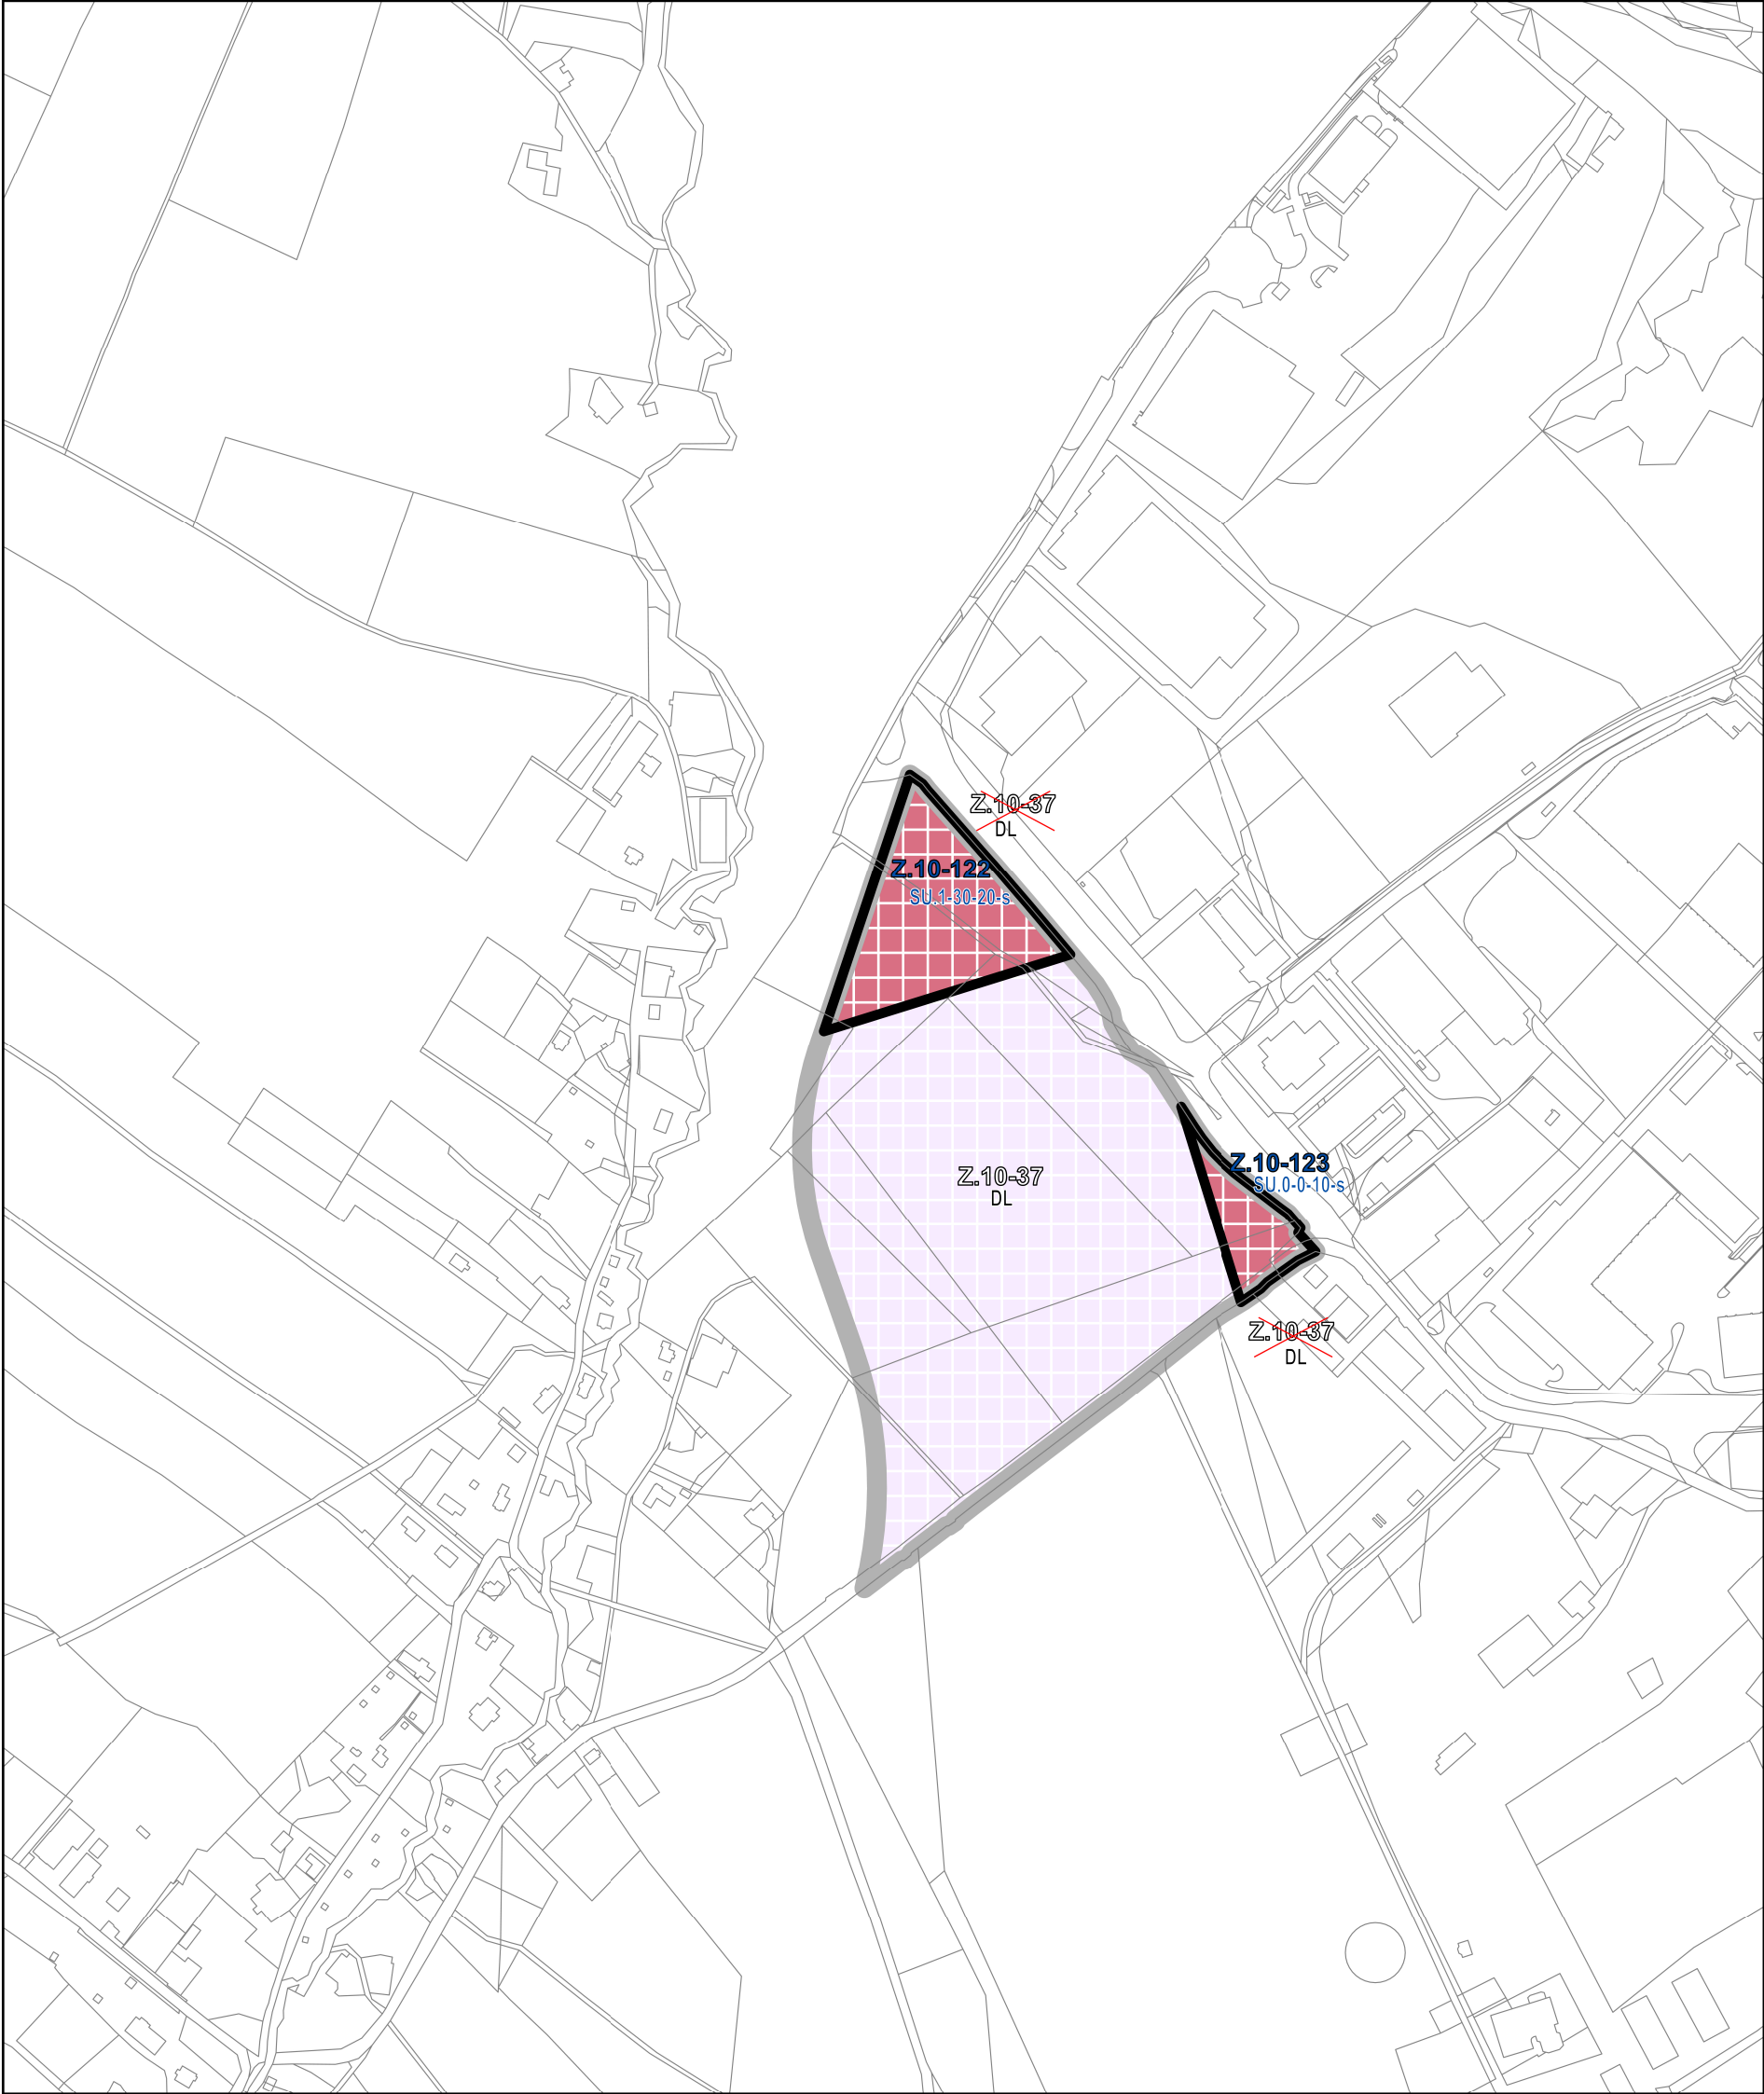

LEGENDA

- HRANICE PARCELY
- NÁVRHOVÉ PLOCHY SMÍŠENÉ OBYTNÉ VŠEOBECNÉ (SU)
- HRANICE NOVĚ VZNIKLYCH REGULAČNÍCH BLOKŮ
Z.10-122 SU.1-30-20-s
Z.10-123 SU.0-0-10-s
- ~~Z.10-37 DL~~ RUŠENÉ PODMÍNKY PROSTOROVÉHO USPOŘÁDÁNÍ
- Z.10-122 SU.1-30-20-s
Z.10-123 SU.0-0-10-s NOVÉ PODMÍNKY PROSTOROVÉHO USPOŘÁDÁNÍ
- ŘEŠENÉ ÚZEMÍ

INFORMATIVNÍ JEVY

- SU.1-30-20-s
- 1. pozice (AA-ZZ) označuje funkci plochy s rozdílným způsobem využití,
 - 2. pozice (1-8) označuje výškovou hladinu zástavby,
 - 3. pozice (0-100) označuje intenzitu využití ploch (koeficient zastavění nadzemními stavbami Kn),
 - 4. pozice (0-100) označuje intenzitu využití ploch (koeficient zeleně Kz),
 - 5. pozice (a-z) označuje cílový charakter zástavby.

ZMĚNA 34 ÚZEMNÍHO PLÁNU LIBEREC



HLAVNÍ VÝKRES

Č. VÝKRESU:
2a

POŘIZOVATEL: MAGISTRÁT MĚSTA LIBEREC
ODBOR ÚZEMNÍHO PLÁNOVÁNÍ
ODDĚLENÍ ÚŘADU ÚZEMNÍHO PLÁNOVÁNÍ

MĚŘÍTKO:
1:5000

ZPRACOVATEL: MAGISTRÁT MĚSTA LIBEREC
ODBOR ÚZEMNÍHO PLÁNOVÁNÍ
ODDĚLENÍ ÚAP A GIS

DATUM:
09/2026

PROJEKTANT: ING. ARCH. PETR KINCL

KINCL

PARÉ: