


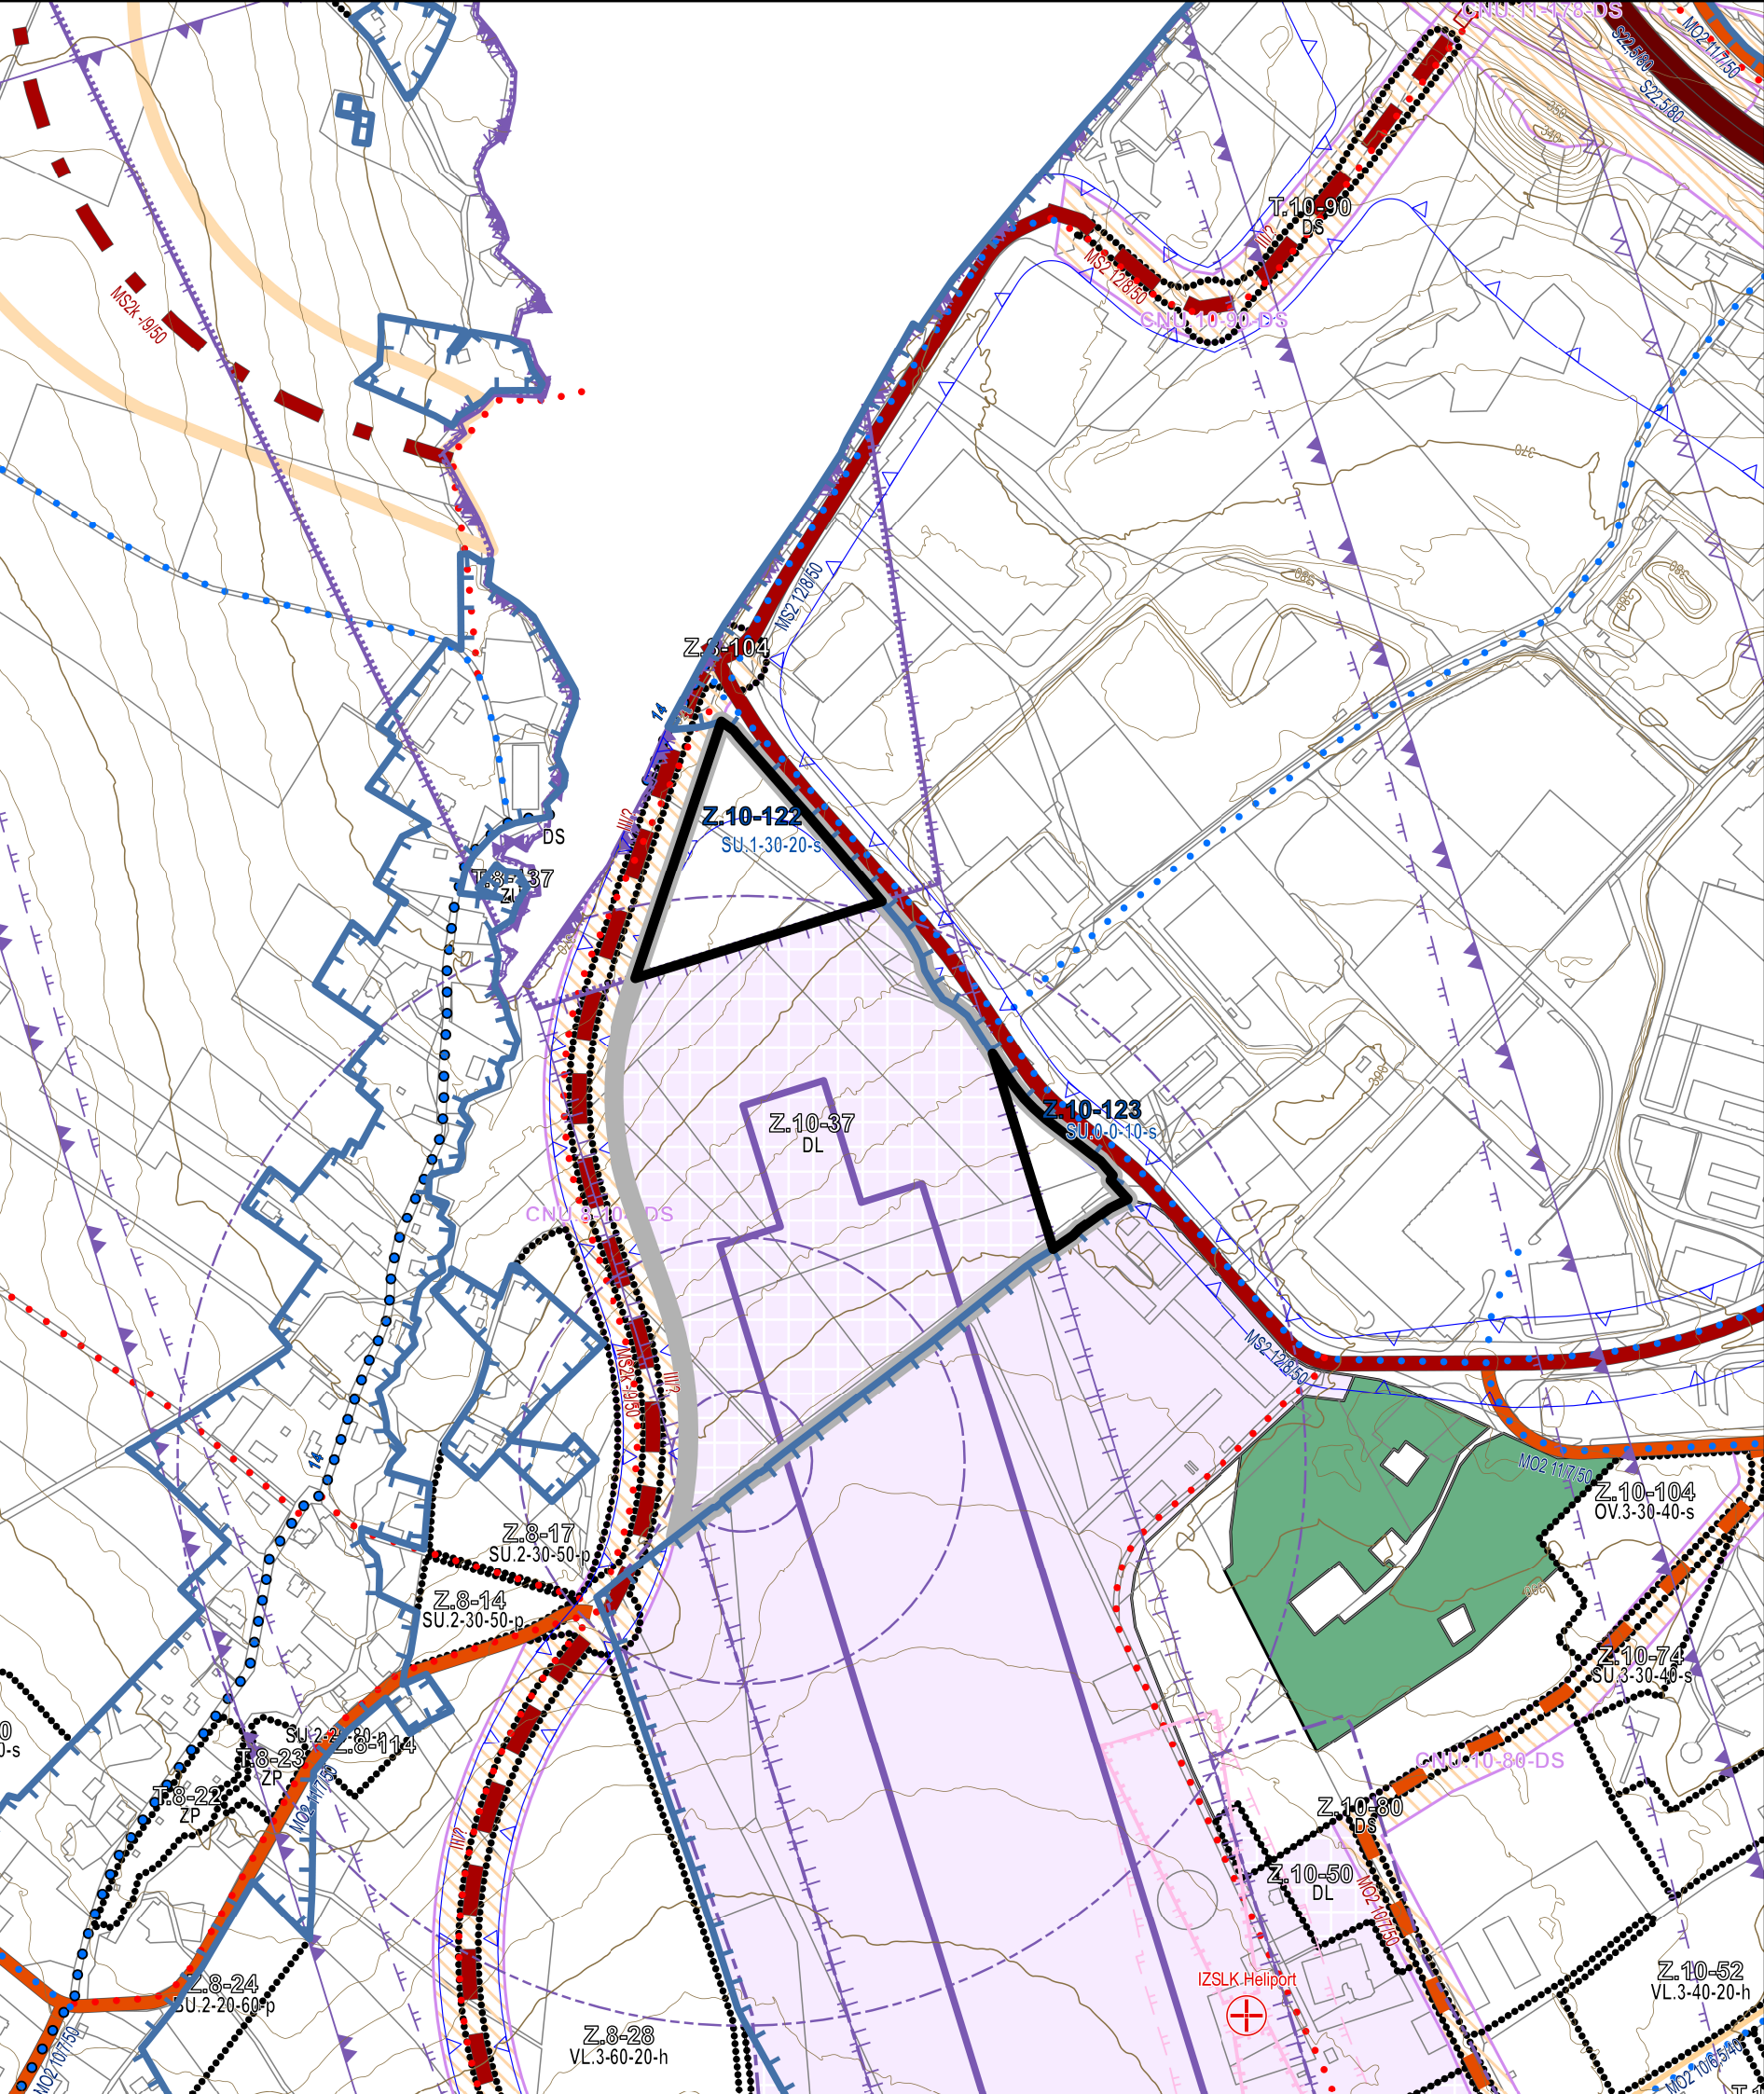

LEGENDA

- HRANICE PARCELY
NOVĚ VZNIKLÁ ZASTAVITELNÁ PLOCHA SMÍŠENÁ OBYTNÁ VŠEOBECNÁ (SU)
A ZÁROVEŇ ZANIKLÁ PLOCHA DOPRAVY LETECKÉ (DL)
Z.10-122 SU.1-30-20-s Z.10-123 SU.0-0-10-s
- ŘEŠENÉ ÚZEMÍ
- ZASTAVĚNÉ ÚZEMÍ
KORIDOR NAD PLOCHAMI S ROZDÍLNÝM ZPŮSOBEM VYUŽITÍ VYMEZENÝ ÚZEMNÍM
PLÁNEM PRO DOPRAVNÍ INFRASTRUKTURU
- PŘÍRODNÍ VŠEOBECNÉ
- DOPRAVA LETECKÁ
- HLUKOVÁ IZOFONA
- KOMUNIKACE OSY SBĚRNÉ
- KOMUNIKACE OSY OBSLUŽNÉ
- KOMUNIKACE VEDLEJŠÍ OBSLUŽNÁ
- CYKLOTRASA ZNAČENÁ
- CYKLOTRASA OSTATNÍ
- OP LETIŠTĚ - PROTI NEBEZPEČNÝM A KLAMAVÝM SVĚTLŮM
- OP LETIŠTĚ - PROVOZNÍ PLOCHA
- OP LETIŠTĚ - PŘECHODOVÁ PLOCHA
- OP LETIŠTĚ VZLETOVÝ A PŘÍSTÁVACÍ PÁS LETIŠTĚ
- OP LETIŠTĚ - VODOROVNÁ ROVINA
- OP LETIŠTĚ - OMEZENÍ VZDUŠNÉHO VEDENÍ
- OP LETIŠTĚ - VKV ZAMĚROVACÍ STANICE VDF
- OP LETIŠTĚ - VNITŘNÍ ORNITOLOGICKÉ PÁSMO
- OP LETIŠTĚ - VNĚJŠÍ ORNITOLLOGICKÉ PÁSMO
- OP LETIŠTĚ - ZÁJMOVÉ ÚZEMÍ
- OP LETIŠTĚ - VZLETOVÝ PROSTOR
- HELIPORT
- OP HELIPORTU - VZLETOVÝ A PŘÍBLIŽOVACÍ PROSTOR
- OP HELIPORTU - PŘECHODOVÁ PLOCHA
- DOPRAVA SILNIČNÍ - ÚZEMNÍ REZERVA

Změna územního plánu navrhuje úpravu koncepce dopravní infrastruktury.
Výkresem dochází k vyznačení změn souvisejících se zrušením dvou částí návrhové
zastavitelné plochy dopravy letecké (DL).

ZMĚNA 34 ÚZEMNÍHO PLÁNU LIBEREC		
VÝKRES KONCEPCE DOPRAVNÍ INFRASTRUKTURY		Č. VÝKRESU: 3
POŘIZOVATEL: MAGISTRÁT MĚSTA LIBEREC ODBOR ÚZEMNÍHO PLÁNOVÁNÍ ODDĚLENÍ ÚŘADU ÚZEMNÍHO PLÁNOVÁNÍ		MĚŘÍTKO: 1:5000
ZPRACOVATEL: MAGISTRÁT MĚSTA LIBEREC ODBOR ÚZEMNÍHO PLÁNOVÁNÍ ODDĚLENÍ ÚAP A GIS		DATUM: 09/2026
PROJEKTANT: ING. ARCH. PETR KINCL		PARÉ: