


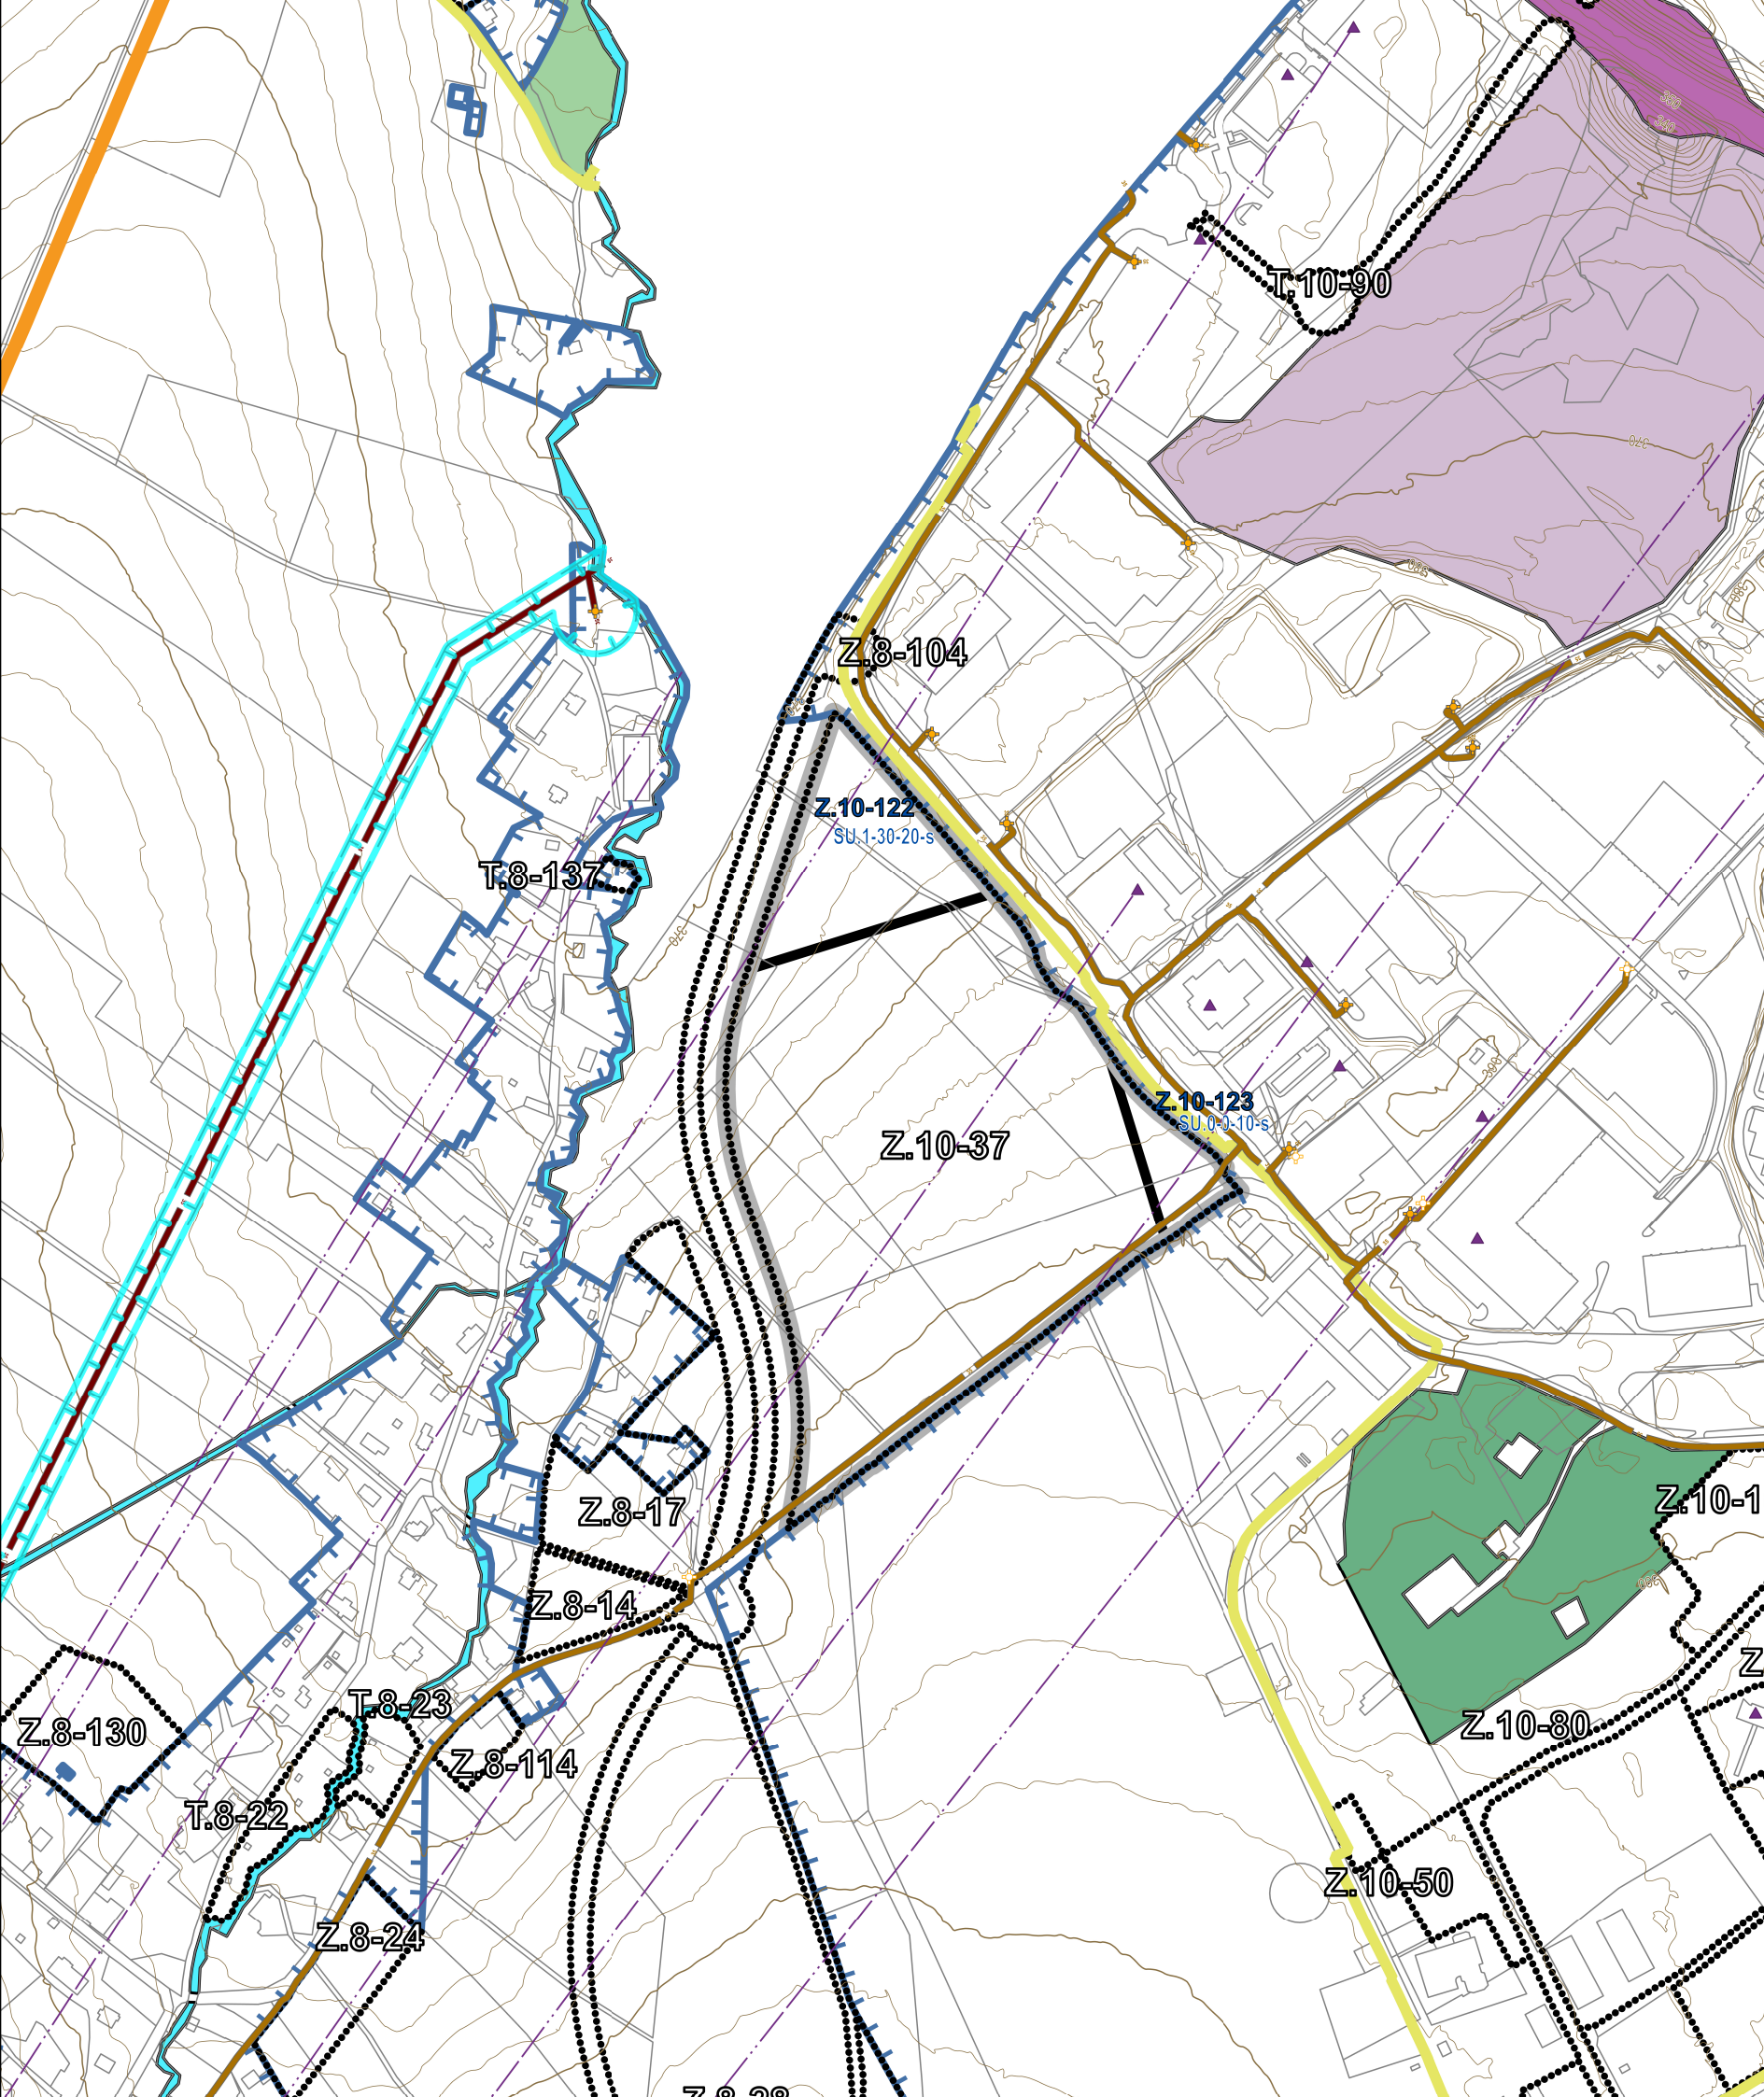

LEGENDA

- HRANICE PARCELY
- NOVĚ VZNIKLÁ ZASTAVITELNÁ PLOCHA SMÍŠENÁ OBYTNÁ VŠEOBECNÁ (SU)
A ZÁROVEŇ ZANIKLÁ PLOCHA DOPRAVY LETECKÉ (DL)
Z.10-122 SU.1-30-20-s Z.10-123 SU.0-0-10-s
- REGULAČNÍ STANICE STŘEDOTLAKÉHO PLYNOVODU
- PLYNOVOD STŘEDOTLAKÝ PÁTEŘNÍ
- TRASA RR A MW SPOJE
- VYSÍLAČ RR A MW SPOJE
- NADZEMNÍ ELEKTRICKÉ VEDENÍ, 1,35
- PODZEMNÍ ELEKTRICKÉ VEDENÍ 35kV
- TRAFOSTANICE 35 kV
- TRAFOSTANICE-ZÁMĚR, 35 kV
- ZASTAVĚNÉ ÚZEMÍ
- ŘEŠENÉ ÚZEMÍ

Změna územního plánu nenavrhuje úpravu koncepce technické infrastruktury - energetika a spoje. Výkresem dochází pouze k vyznačení změn souvisejících se zrušením dvou částí návrhové zastavitelné plochy dopravy letecké (DL).

ZMĚNA 34 ÚZEMNÍHO PLÁNU LIBEREC		
VÝKRES KONCEPCE TECHNICKÉ INFRASTRUKTURY - energetika a spoje		Č. VÝKRESU: 4a
POŘIZOVATEL: MAGISTRÁT MĚSTA LIBEREC ODBOR ÚZEMNÍHO PLÁNOVÁNÍ ODDĚLENÍ ÚŘADU ÚZEMNÍHO PLÁNOVÁNÍ		MĚŘÍTKO: 1:5000
ZPRACOVATEL: MAGISTRÁT MĚSTA LIBEREC ODBOR ÚZEMNÍHO PLÁNOVÁNÍ ODDĚLENÍ ÚAP A GIS		DATUM: 09/2026
PROJEKTANT: ING. ARCH. PETR KINCL		PARÉ: