


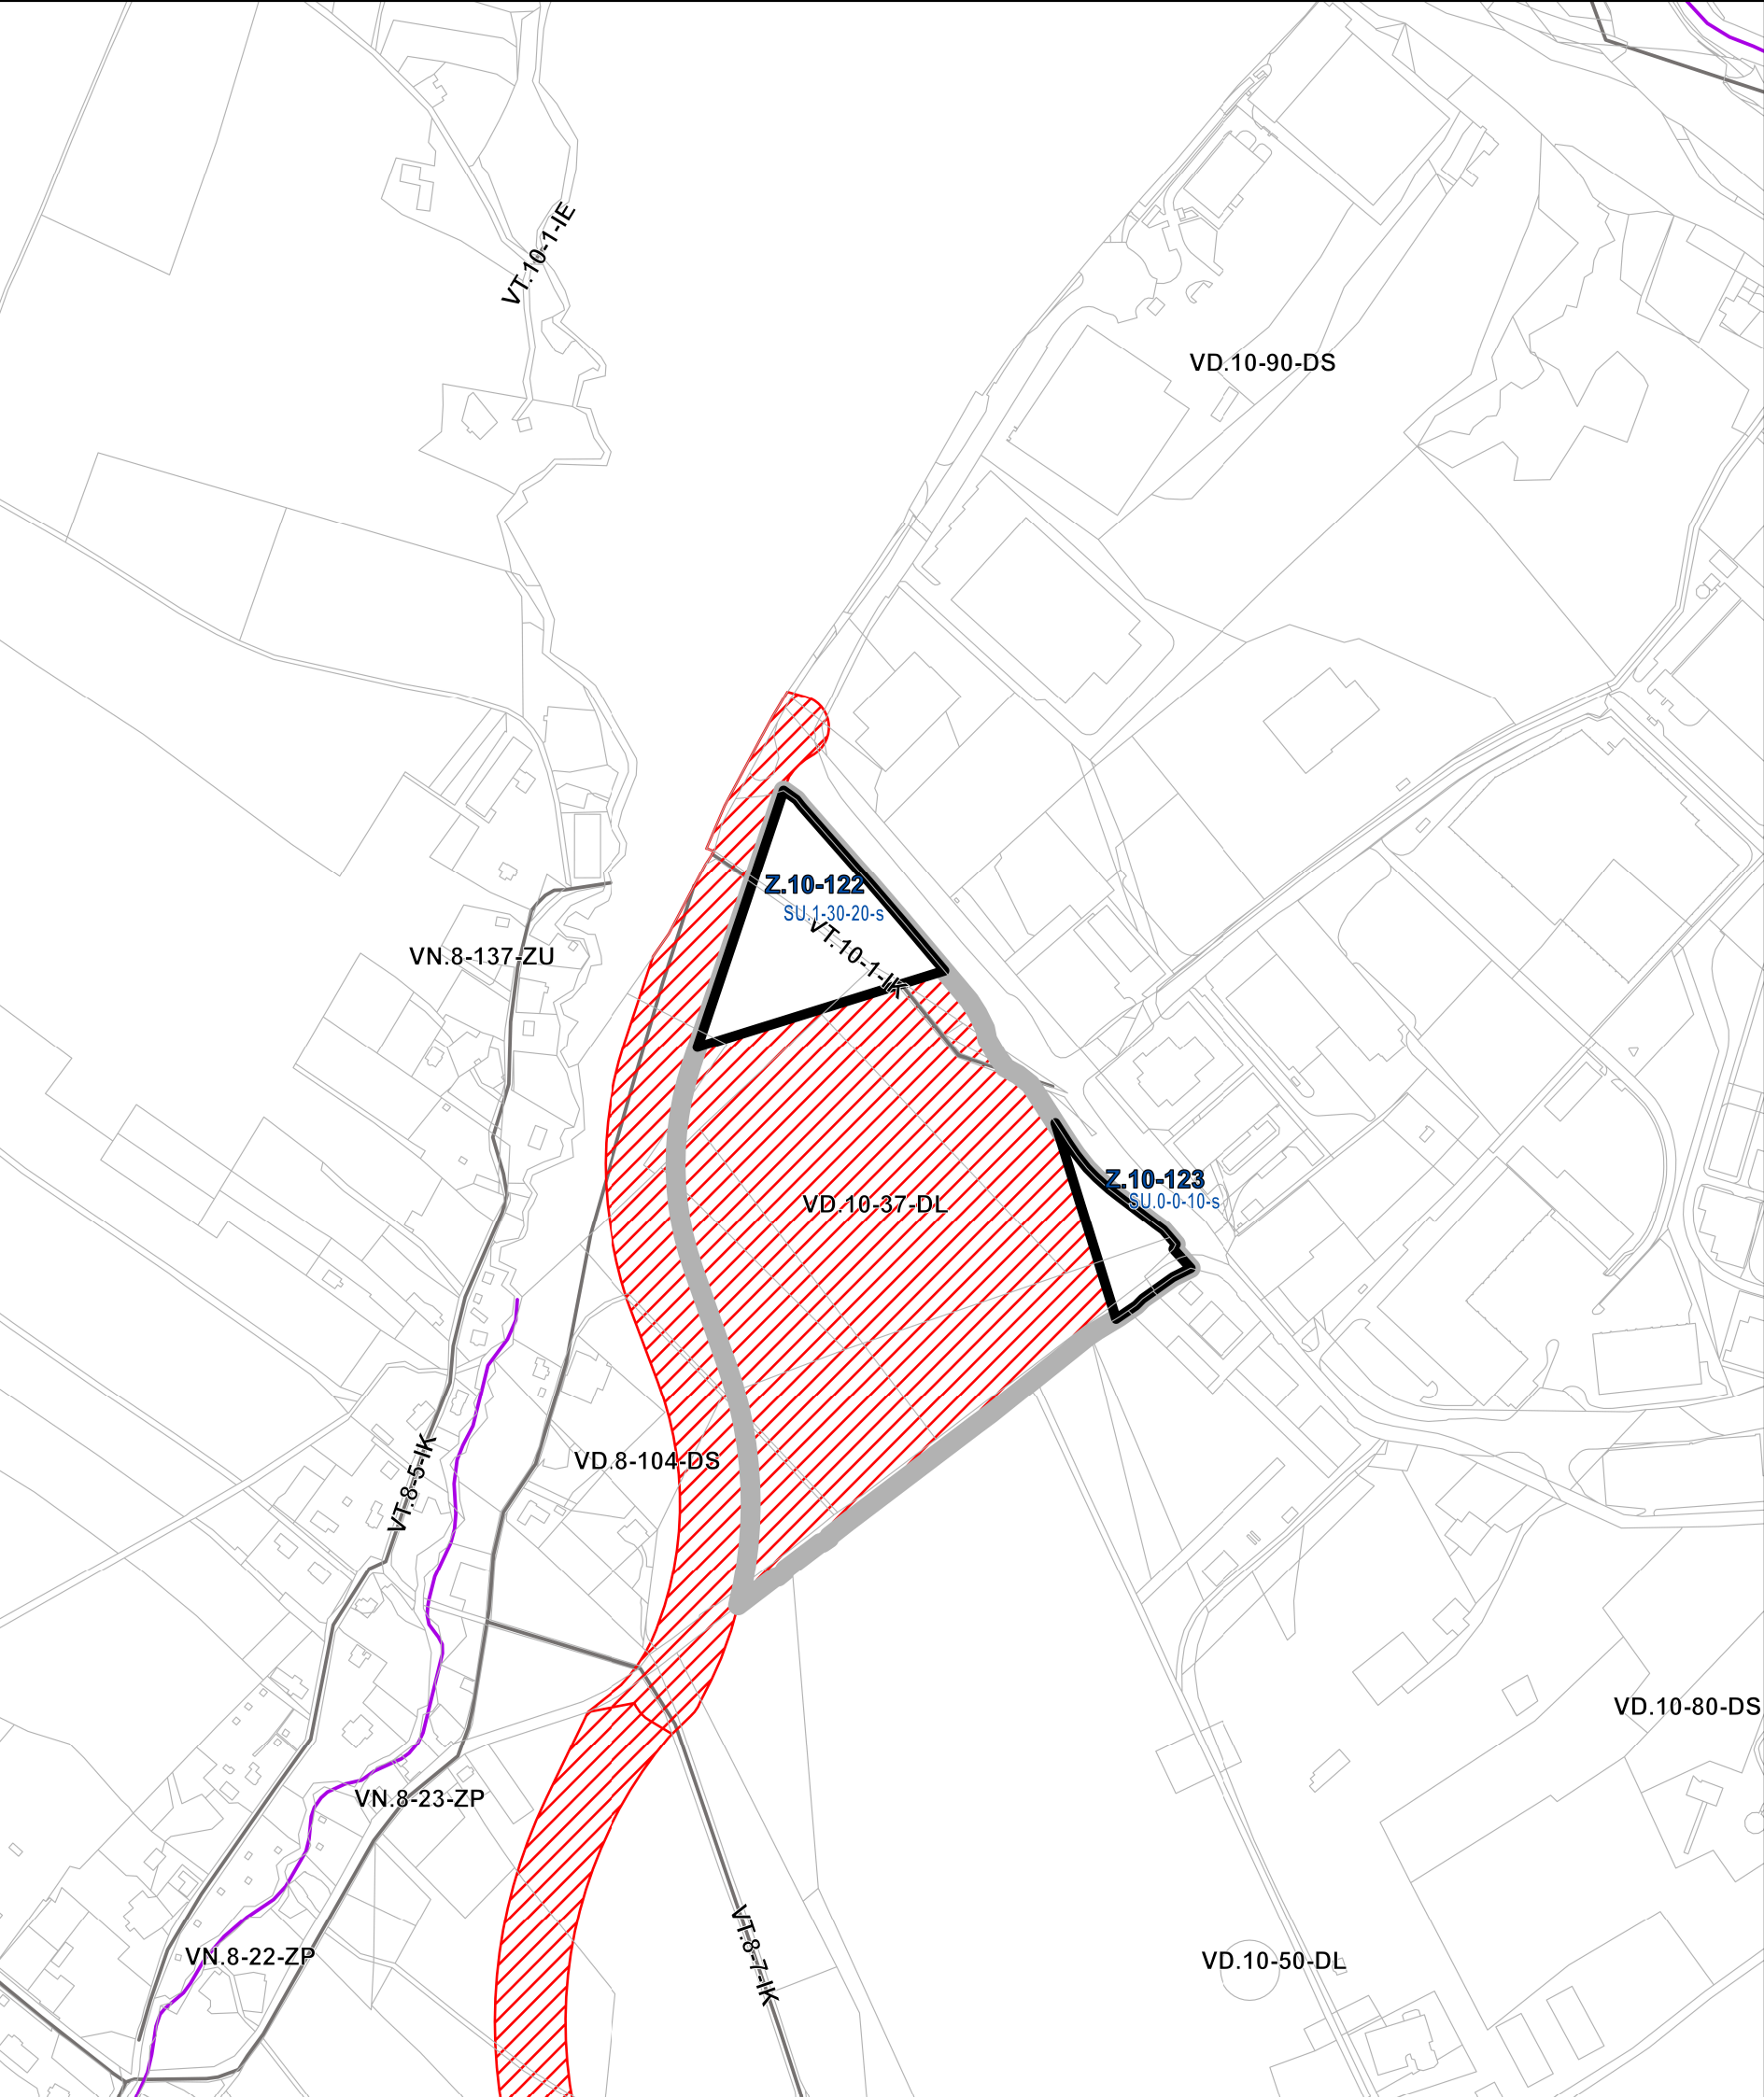

LEGENDA

- HRANICE PARCELY
- NOVĚ VZNIKLÁ ZASTAVITELNÁ PLOCHA SMÍŠENÁ OBYTNÁ VŠEOBECNÁ (SU) A ZÁROVEŇ ZANIKLÁ PLOCHA DOPRAVY LETECKÉ (DL)
Z.10-122 SU.1-30-20-s
Z.10-123 SU.0-0-10-s
- VPS DOPRAVNÍ INFRASTRUKTURY S MOŽNOSTÍ VYVLASTNĚNÍ
- VT - VPS TECHNICKÉ INFRASTRUKTURY S MOŽNOSTÍ VYVLASTNĚNÍ
- VN - VPS/VPO SLOUŽÍCÍ KE SNIŽOVÁNÍ NEBEZPEČÍ V ÚZEMÍ S MOŽNOSTÍ VYVLASTNĚNÍ
- ŘEŠENÉ ÚZEMÍ

Změna územního plánu navrhuje úpravu veřejně prospěšných staveb, opatření a asanací. Výkresem dochází k vyznačení změn souvisejících se zrušením dvou částí návrhové zastavitelné plochy dopravy letecké (DL) a tím zmenšení VPS dopravní infrastruktury VD.10-37-DL (Ostašovská - rozšíření areálu letiště Liberec).

ZMĚNA 34 ÚZEMNÍHO PLÁNU LIBEREC		
VÝKRES VEŘEJNĚ PROSPĚŠNÝCH STAVEB, OPATŘENÍ A ASANACÍ		Č. VÝKRESU: 5
POŘIZOVATEL: MAGISTRÁT MĚSTA LIBEREC ODBOR ÚZEMNÍHO PLÁNOVÁNÍ ODDĚLENÍ ÚŘADU ÚZEMNÍHO PLÁNOVÁNÍ		MĚŘÍTKO: 1:5000
ZPRACOVATEL: MAGISTRÁT MĚSTA LIBEREC ODBOR ÚZEMNÍHO PLÁNOVÁNÍ ODDĚLENÍ ÚAP A GIS		DATUM: 09/2026
PROJEKTANT: ING. ARCH. PETR KINCL		PARÉ: