


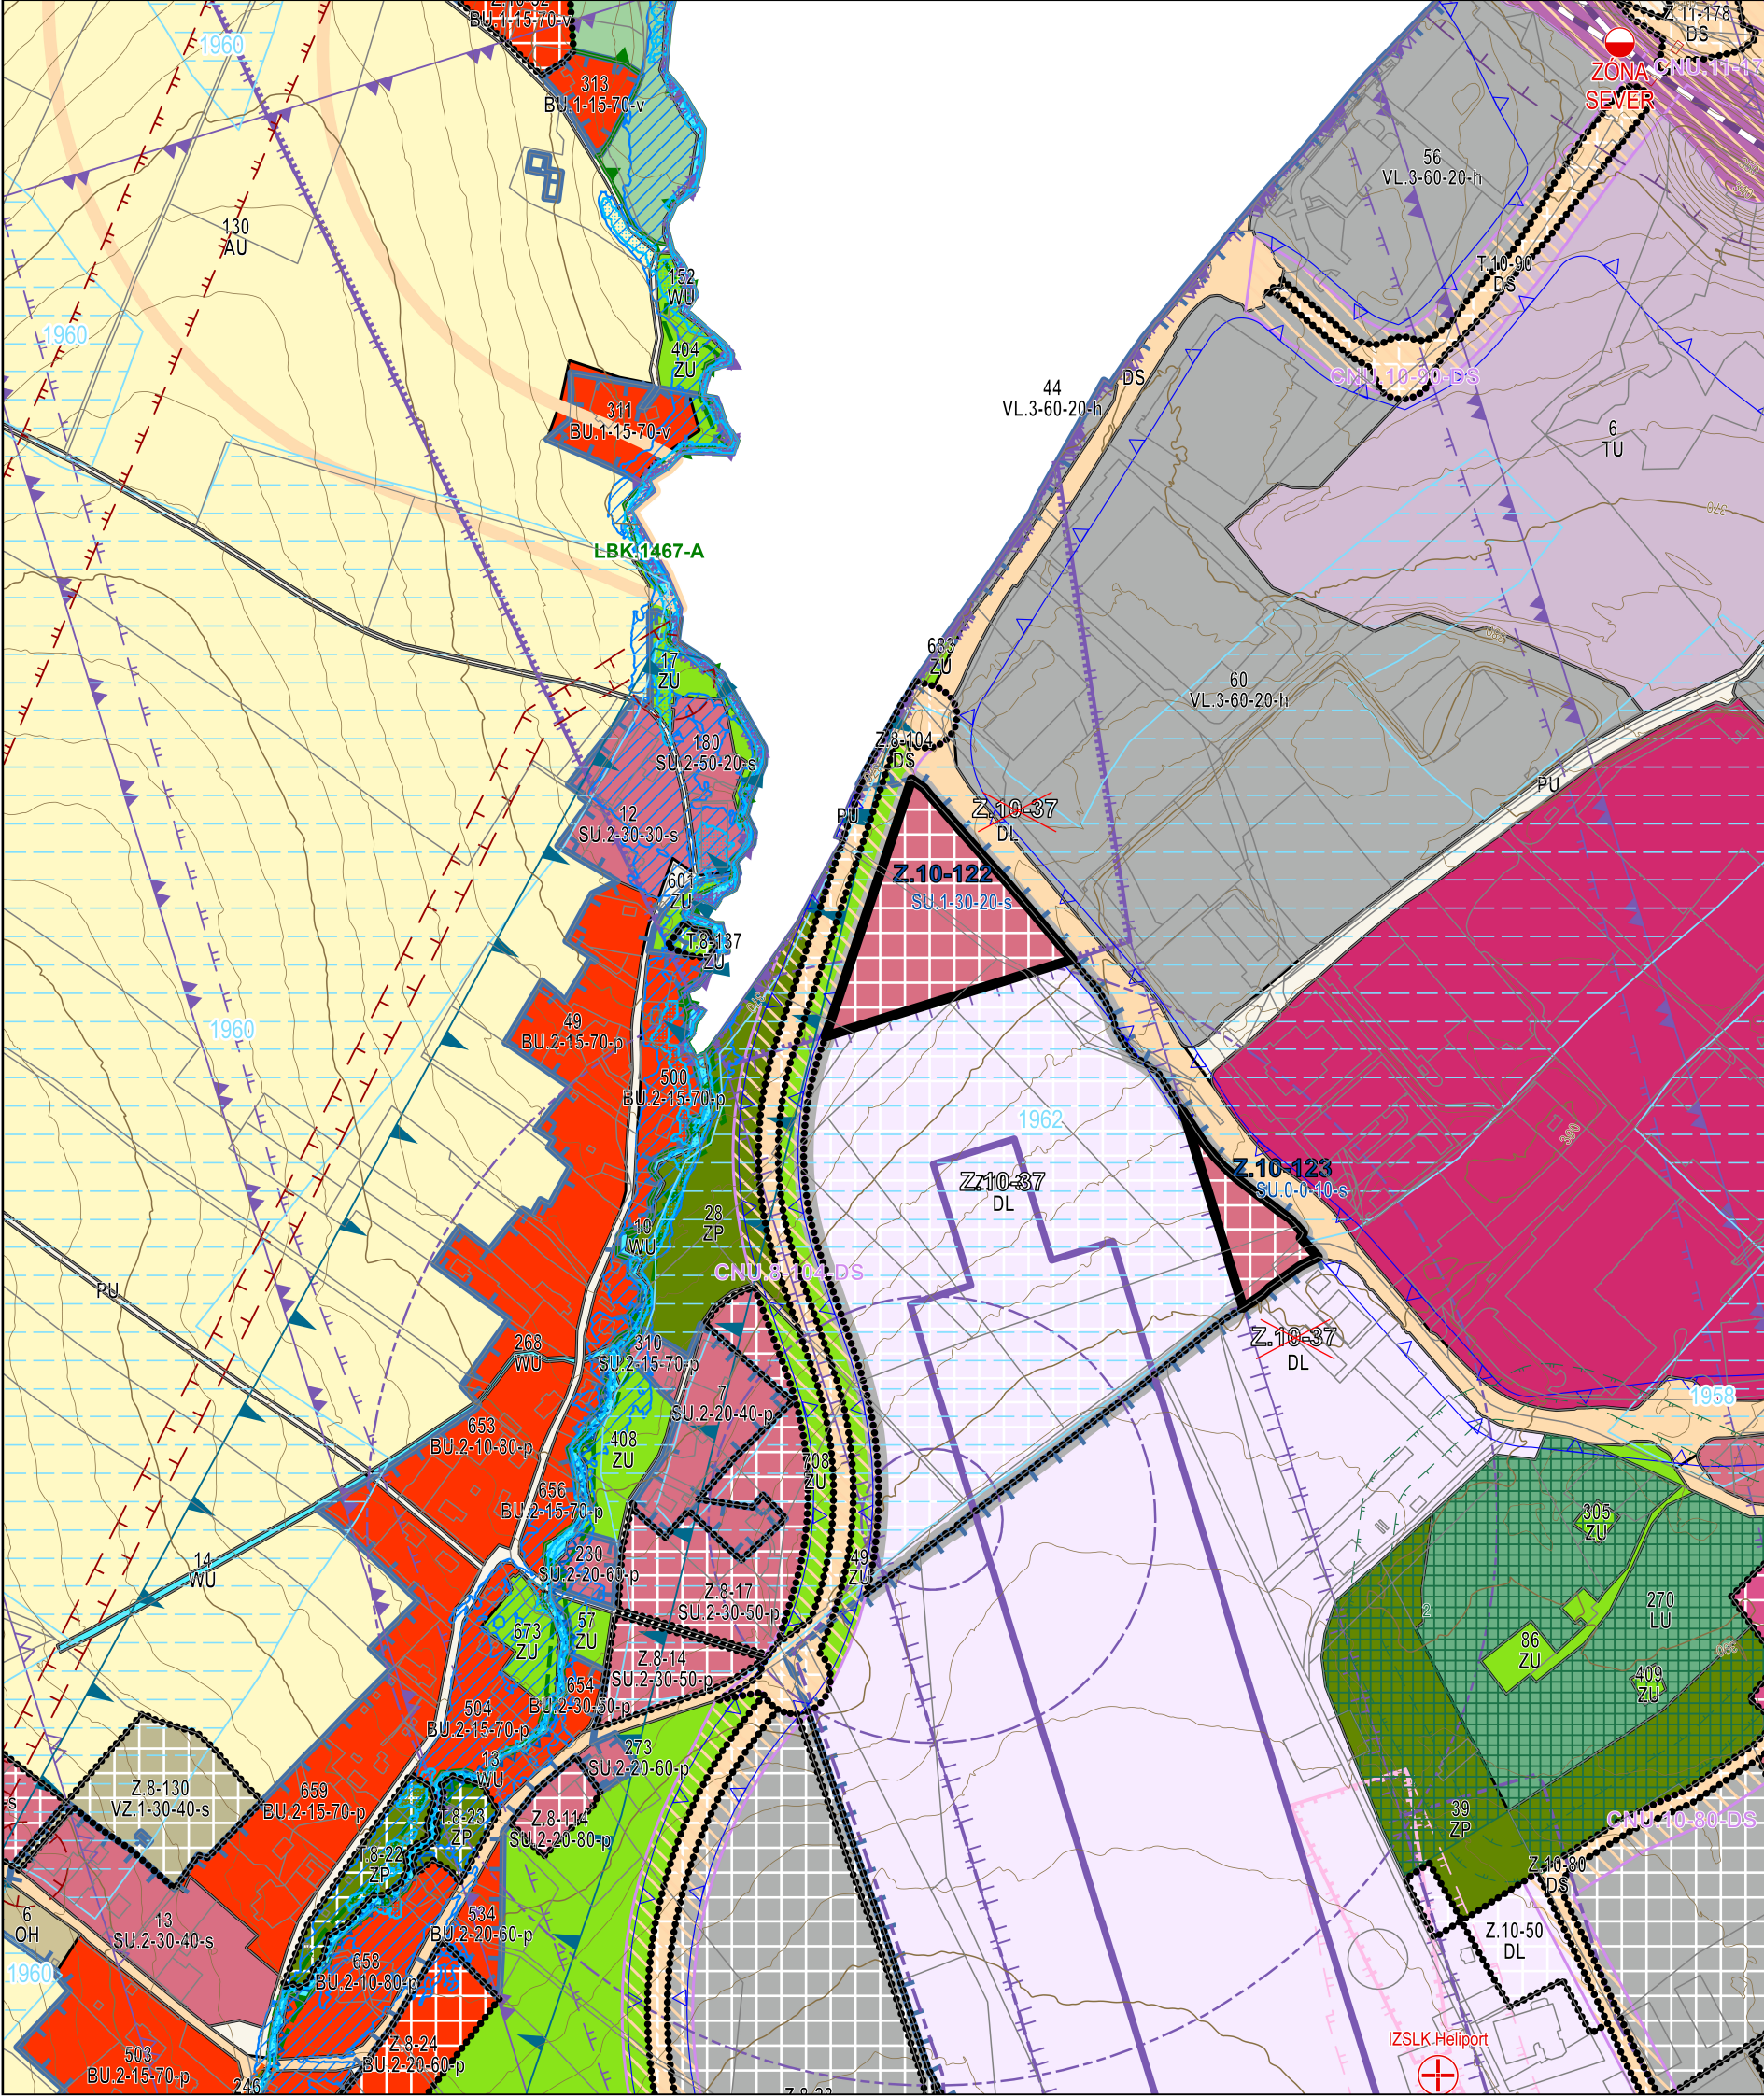

LEGENDA

- HRANICE PARCELY
- PLOCHY NÁVRHOVÉ SMÍŠENÉ OBYTNÉ VŠEOBECNÉ SU
- HRANICE NOVÉ VZNIKLYCH REGULAČNÍCH BLOKŮ
- Z.10-122 SU.1-30-20-s a Z.10-123 SU.0-0-10-s
- RUŠENÉ PODMÍNKY PROSTOROVÉHO USPOŘÁDÁNÍ
- NOVÉ PODMÍNKY PROSTOROVÉHO USPOŘÁDÁNÍ
- KORIDOR NAD PLOCHAMI S ROZDÍLNÝM ZPŮSOBEM VYUŽITÍ VYMEZENÝ ÚZEMNÍM PLÁNEM PRO DOPRAVNÍ INFRASTRUKTURU
- DOPRAVA LETECKÁ, DOPRAVA JINÁ
- DOPRAVA SILNIČNÍ
- OP LETIŠTĚ - VZLETOVÝ PROSTOR
- OP LETIŠTĚ - VZLETOVÝ A PŘÍSTÁVACÍ PÁS
- OP LETIŠTĚ - ZÁJMOVÉ ÚZEMÍ
- OP LETIŠTĚ - PROTI NEBEZPEČNÝM A KLAMAVÝM SVĚTLŮM
- OP LETIŠTĚ - VKV ZAMĚŘOVACÍ STANICE VDF
- OP LETIŠTĚ - VNĚJŠÍ ORNITOLOGICKÉ PÁSMO
- OP LETIŠTĚ - VNITŘNÍ ORNITOLOGICKÉ PÁSMO
- OP LETIŠTĚ - VODOROVNÁ ROVINA
- OP LETIŠTĚ - OMEZENÍ VZDUŠNÉHO VEDENÍ
- OP LETIŠTĚ - PŘECHODOVÁ PLOCHA
- OP LETIŠTĚ - PROVOZNÍ PLOCHA
- HELIPORT
- OP HELIPORTU - VZLETOVÝ A PŘÍBLIŽOVACÍ PROSTOR
- OP HELIPORTU - VZLETOVÝ A PŘÍBLIŽOVACÍ PROSTOR
- ÚZEMÍ S ARCHEOLOGICKÝMI NÁLEZY
- BIOKORIDOR LOKÁLNÍ
- VÝZNAMNÝ KRAJINNÝ PRVEK REGISTROVANÝ
- ZAŘÍZENÍ SOUSTAV PLOŠNÉHO DRENÁŽNÍHO ODVODNĚNÍ (dožité)
- STANOVENÉ ZÁPLAVOVÉ ÚZEMÍ
- AKTIVNÍ ZÓNA ZPLAVOVÉHO ÚZEMÍ
- REVITALIZACE KORYTA VODNÍHO TOKU
- OP NADZEMNÍHO ELEKTRICKÉHO VEDENÍ
- HLUKOVÁ IZOFONA
- ZASTAVITELNÁ PLOCHA/TRASFORMAČNÍ PLOCHA/PLOCHA ZMĚN V KRAJINĚ
- ŘEŠENÉ ÚZEMÍ
- ZASTAVĚNÉ ÚZEMÍ

INFORMATIVNÍ JEVY

Z.10-122

SU.1-30-20-s

- 1. pozice (AA-ZZ) označuje funkci plochy s rozdílným způsobem využití,
- 2. pozice (1-8) označuje výškovou hladinu zástavby
- 3. pozice (0-100) označuje intenzitu využití ploch (koeficient zastavění nadzemními stavbami Kn),
- 4. pozice (0-100) označuje intenzitu využití ploch (koeficient zeleně Kz),
- 5. pozice (a-z) označuje cílový charakter zástavby.

Celé správní území města je zájmovým územím Ministerstva obrany České republiky z hlediska povolování vyjmenovaných druhů staveb.

|   |  |                    |
|---|--|--------------------|
| ZMĚNA 34 ÚZEMNÍHO PLÁNU LIBEREC                                                                       |  |                    |
| KOORDINAČNÍ VÝKRES                                                                                    |  | Č. VÝKRESU:<br>6   |
| POŘIZOVATEL: MAGISTRÁT MĚSTA LIBEREC<br>ODBOR ÚZEMNÍHO PLÁNOVÁNÍ<br>ODDĚLENÍ ÚŘADU ÚZEMNÍHO PLÁNOVÁNÍ |  | MĚŘÍTKO:<br>1:5000 |
| ZPRACOVATEL: MAGISTRÁT MĚSTA LIBEREC<br>ODBOR ÚZEMNÍHO PLÁNOVÁNÍ<br>ODDĚLENÍ ÚAP A GIS                |  | DATUM:<br>09/2026  |
| PROJEKTANT: ING. ARCH. PETR KINCL                                                                     |  | PARÉ:              |