


LINIOVÉ SCHEMA KANALIZAČNÍ SÍTĚ

ÚZEMNÍ PLÁN LIBEREC
 NÁZEV DÍLA - STUPEN - FÁZE
 KANALIZAČNÍ SÍŤ
 A
 SCHEMA

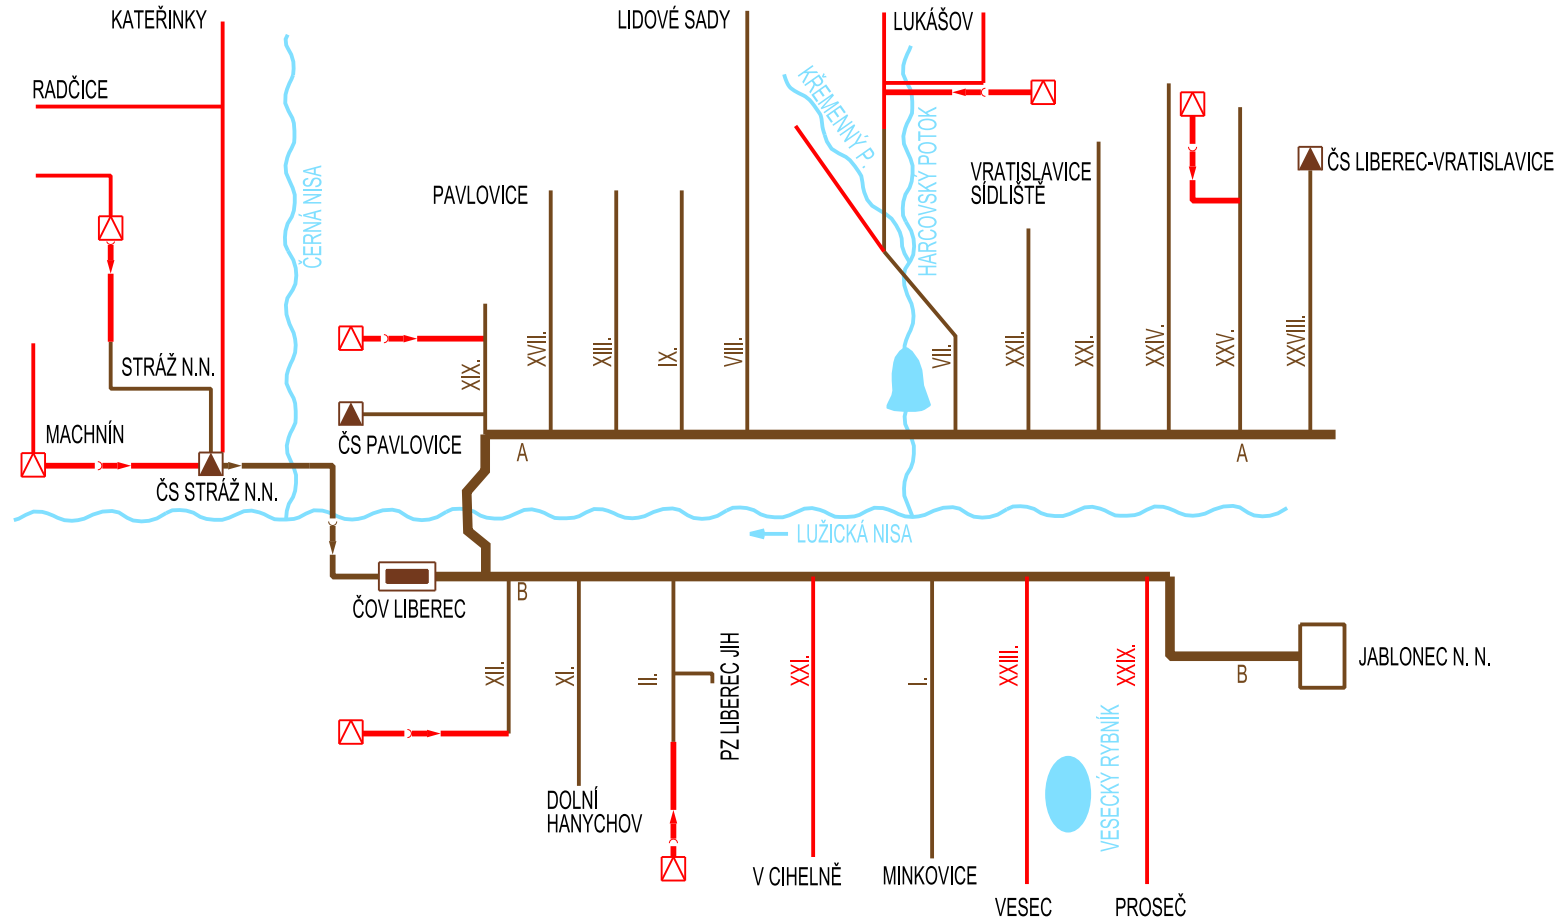

STAV	NÁVRH

PLOCHY VODNÍ A VODOHOSPODÁŘSKÉ
 KANALIZAČNÍ SBĚRAČE
 KMENOVÉ KANALIZAČNÍ STOKY
 KMENOVÉ KANALIZAČNÍ STOKY - VÝTLAČNÉ
 ČIŠTÍRNÝ ODPADNÍCH VOD
 ČERPACÍ STANICE

