


ÚZEMNÍ PLÁN LIBEREC
 NÁZEV DÍLA - STUPEN - FAZE
 ZASOBOVÁNÍ PLYNEM
 SCHEMA

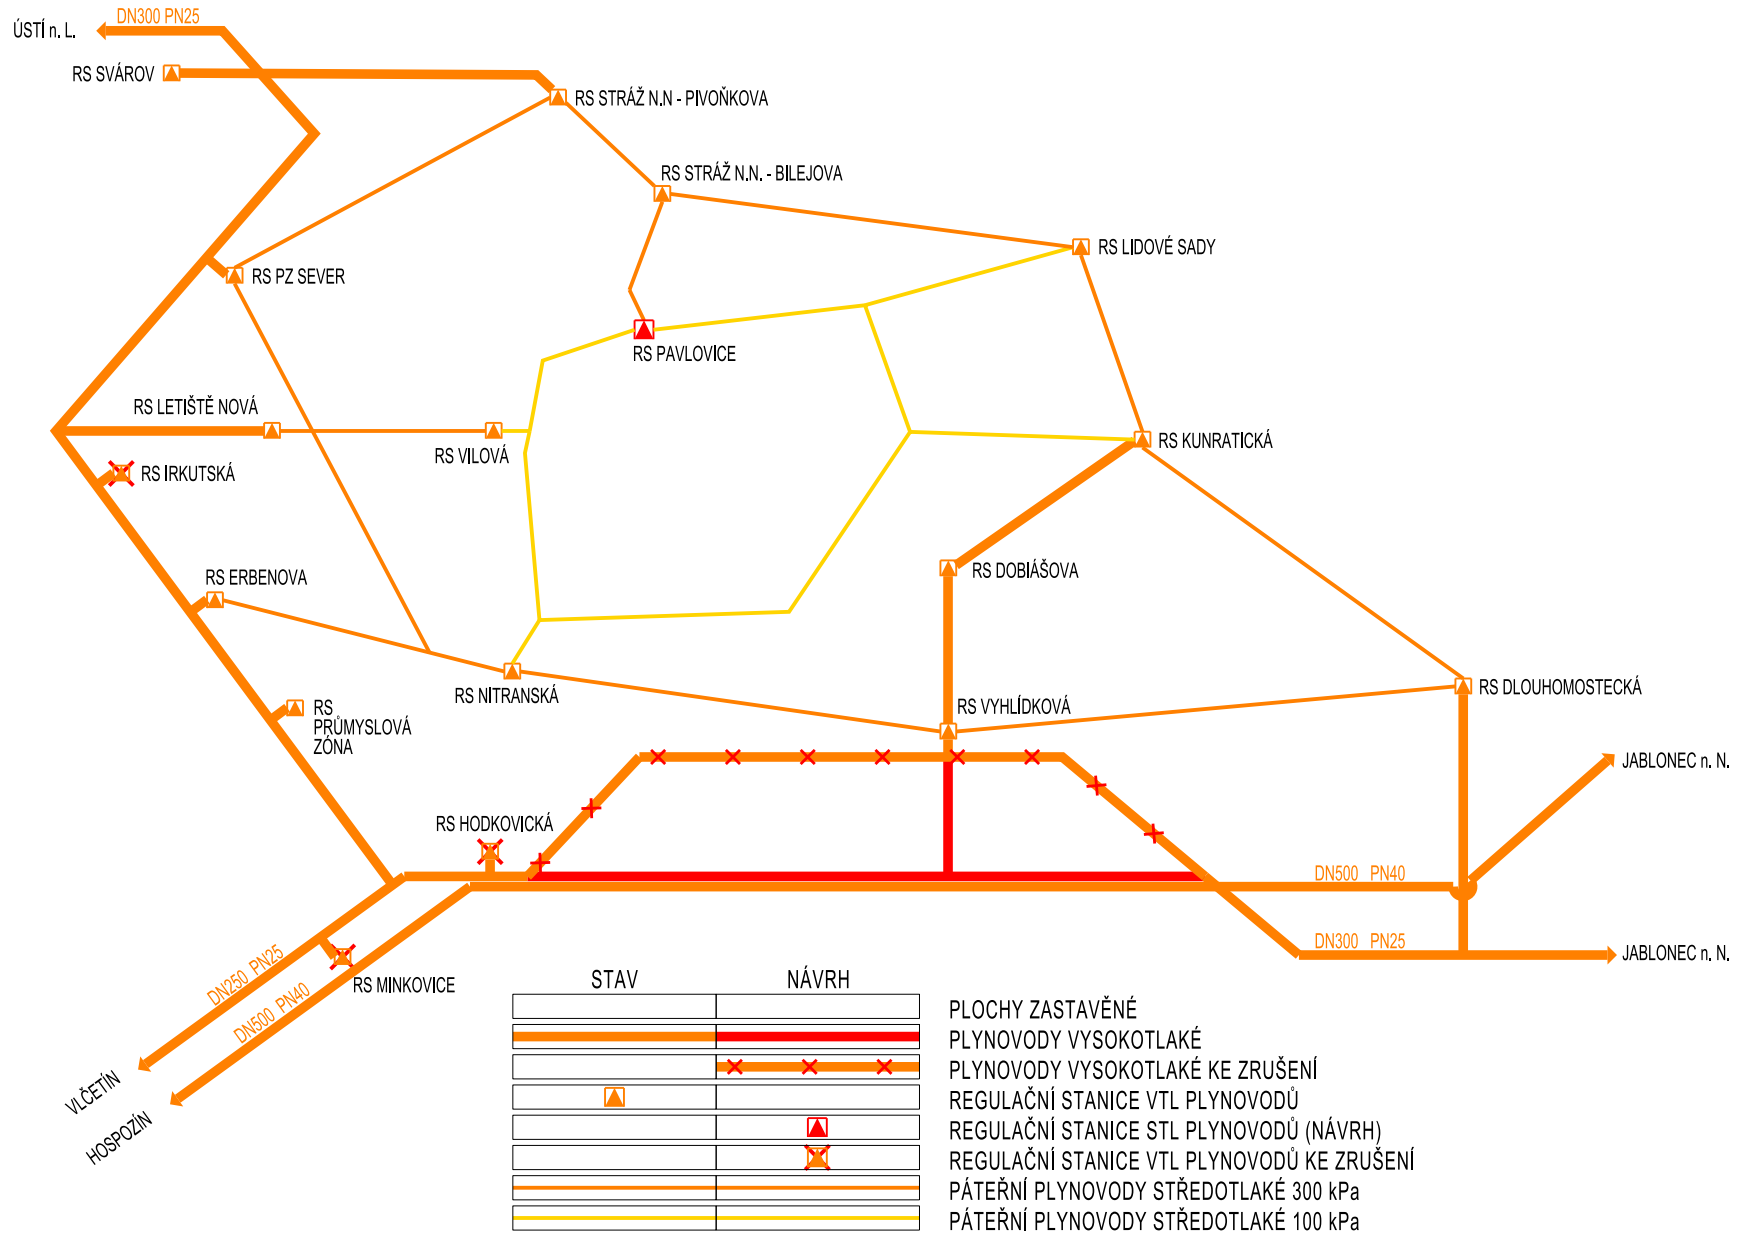

LINIOVÉ SCHEMA VTL PLYNOVODU, PÁTEŘNÍHO STL PLYNOVODU A DISTRIBUČNÍCH VTL REGULAČNÍCH STANIC



STAV	NÁVRH

- PLOCHY ZASTAVĚNÉ
- PLYNOVODY VYSOKOTLAKÉ
- PLYNOVODY VYSOKOTLAKÉ KE ZRUŠENÍ
- REGULAČNÍ STANICE VTL PLYNOVODŮ
- REGULAČNÍ STANICE STL PLYNOVODŮ (NÁVRH)
- REGULAČNÍ STANICE VTL PLYNOVODŮ KE ZRUŠENÍ
- PÁTEŘNÍ PLYNOVODY STŘEDOTLAKÉ 300 kPa
- PÁTEŘNÍ PLYNOVODY STŘEDOTLAKÉ 100 kPa