


## LEGENDA

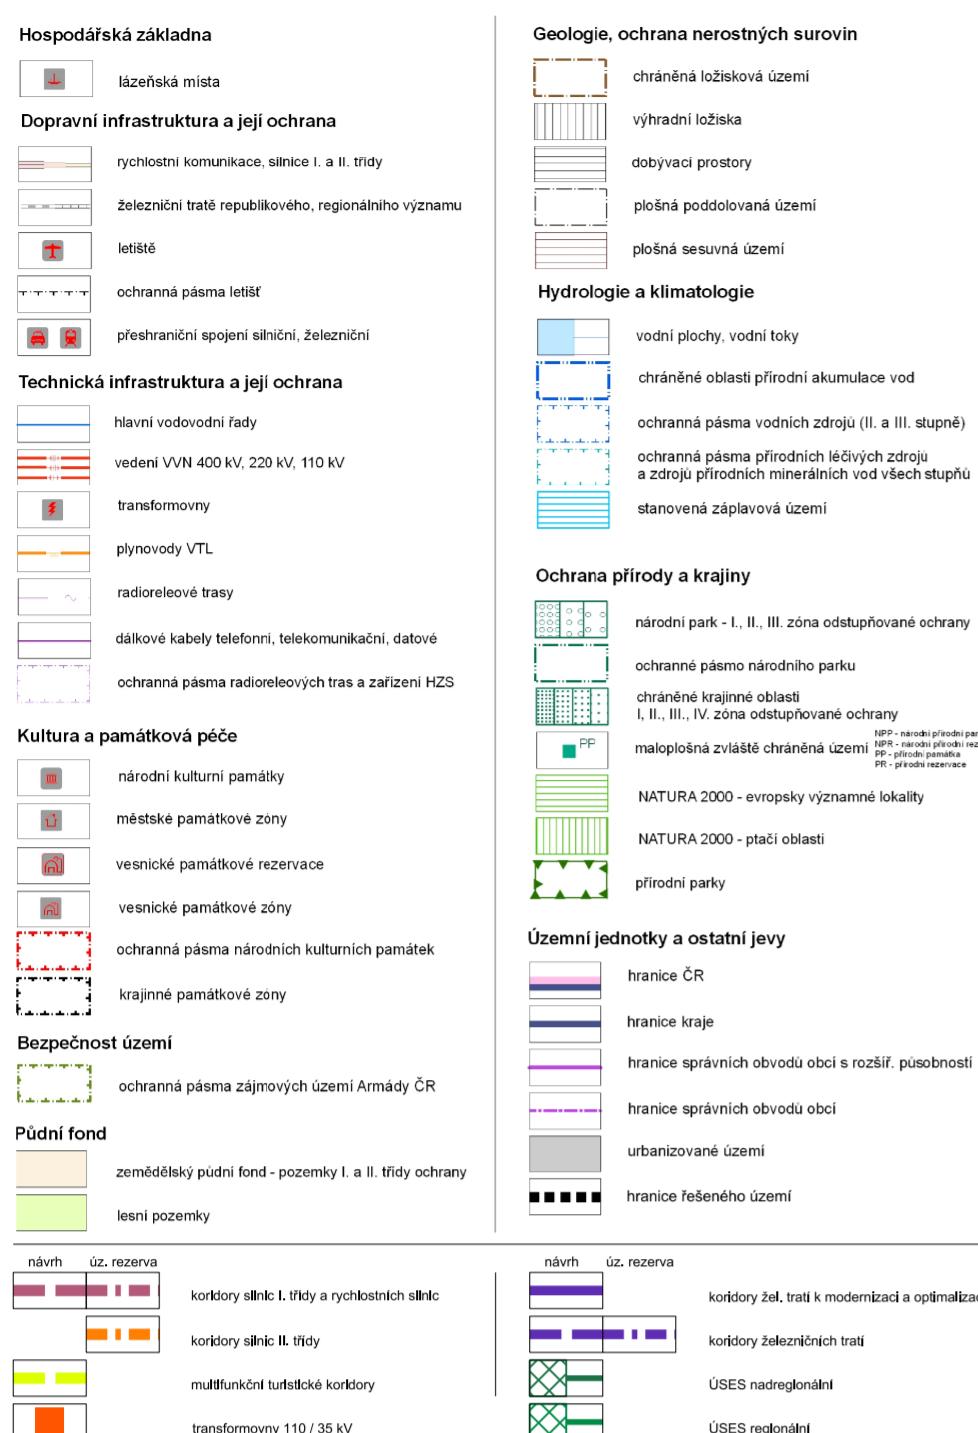

# SVĚTLÁ POD JEŠTĚDEM

ODŮVODNĚNÍ ÚZEMNÍHO PLÁNU  
NÁZEV DÍLA - STUPEŇ - FÁZE  
N Á V R H  
VÝKRES VÝKRES ŠIRŠÍCH VZTAHŮ

ČÍSLO ZAKÁZKY 6  
VÝKRESU ZHOTOVITELE SAUL  
022/2008  
OBJEDNATEL  
000/0000  
DATUM  
LISTOPAD 2013  
MĚŘÍTKO  
1:100000  
VEDOUCÍ PROJEKTANT  
ING.ARCH.J.PLAŠIL  
PROJEKTANTI  
ING.ARCH.Z.BIČÍK  
ING.J.HROMEK  
ING.V.JAGIELLO  
L.SLAVÍK  
ING.L.JEŽKOVÁ  
ING.L.KRENEK  
S E V E R K A

