


ÚZEMNÍ PLÁN BÍLÁ

VÝKRES PŘEDPOKLÁDANÝCH ZÁBORŮ PŮDNÍHO FONDU

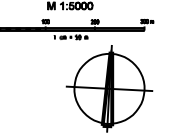


LEGENDA

- HRANICE BONTOVANÉ PŮDNĚ EKOLOGICKÉ JEDNOTKY
- HRANICE ŘEŠENÉHO ÚZEMÍ (ÚZEMÍ OBCE)
- HRANICE KATASTRÁLNÍHO ÚZEMÍ
- HRANICE ÚZEMÍ K PŘELOŽENÍ DO OBCE PROSEČ p.l.
- ZASTAVĚNÉ ÚZEMÍ K 31.12.2010
- HRANICE BONTOVANÝCH PŮDNĚ EKOLOGICKÝCH JEDNOTEK
- KČO BONTOVANÝCH PŮDNĚ EKOLOGICKÝCH JEDNOTEK
- KLIMATICKÝ REGION
- HLAVNÍ PŮDNĚ JEDNOTKA
- PŮDNĚ EKOLOGICKÉ FAKTORY
- I - V. TŘÍDA OCHRANY ZEMĚDĚLSKÉ PŮDY
- LOKALITY ZÁBORŮ PŮDNÍHO FONDU
- ZÁBOR ZEMĚDĚLSKÉHO PŮDNÍHO FONDU
- PLOCHY ZMĚN
- Z1-Z26, Z31-Z36, Z37-Z71, Z80, Z81, Z83-Z94, Z96-Z102, Z105-Z111
- ZALEŠENÉ POZEMKŮ
- L3-L15, L17, L18
- ZÁBOR POZEMKŮ URČENÝCH K PLÁNĚ FUNKCE LESŮ
- PLOCHY ZMĚN
- Z16-Z20, Z27, Z30-Z112
- DRUHÝ POZEMKŮ U ZÁBOROVÝCH LOKALIT
- TRVALÉ TRÁVNÍ POROSTY
- ZÁHRADY
- OPĚNĚNÁ PŮDA
- VOVNÍ PLOCHY
- OPĚNĚNÁ PŮDA
- OPĚNĚNÁ PŮDA
- POZEMKY URČENÉ K PLÁNĚ FUNKCE LESŮ

ODVOZENÉ POZEMKY

Podleř software: MicroStation GeoGraphics 08.08.02.19

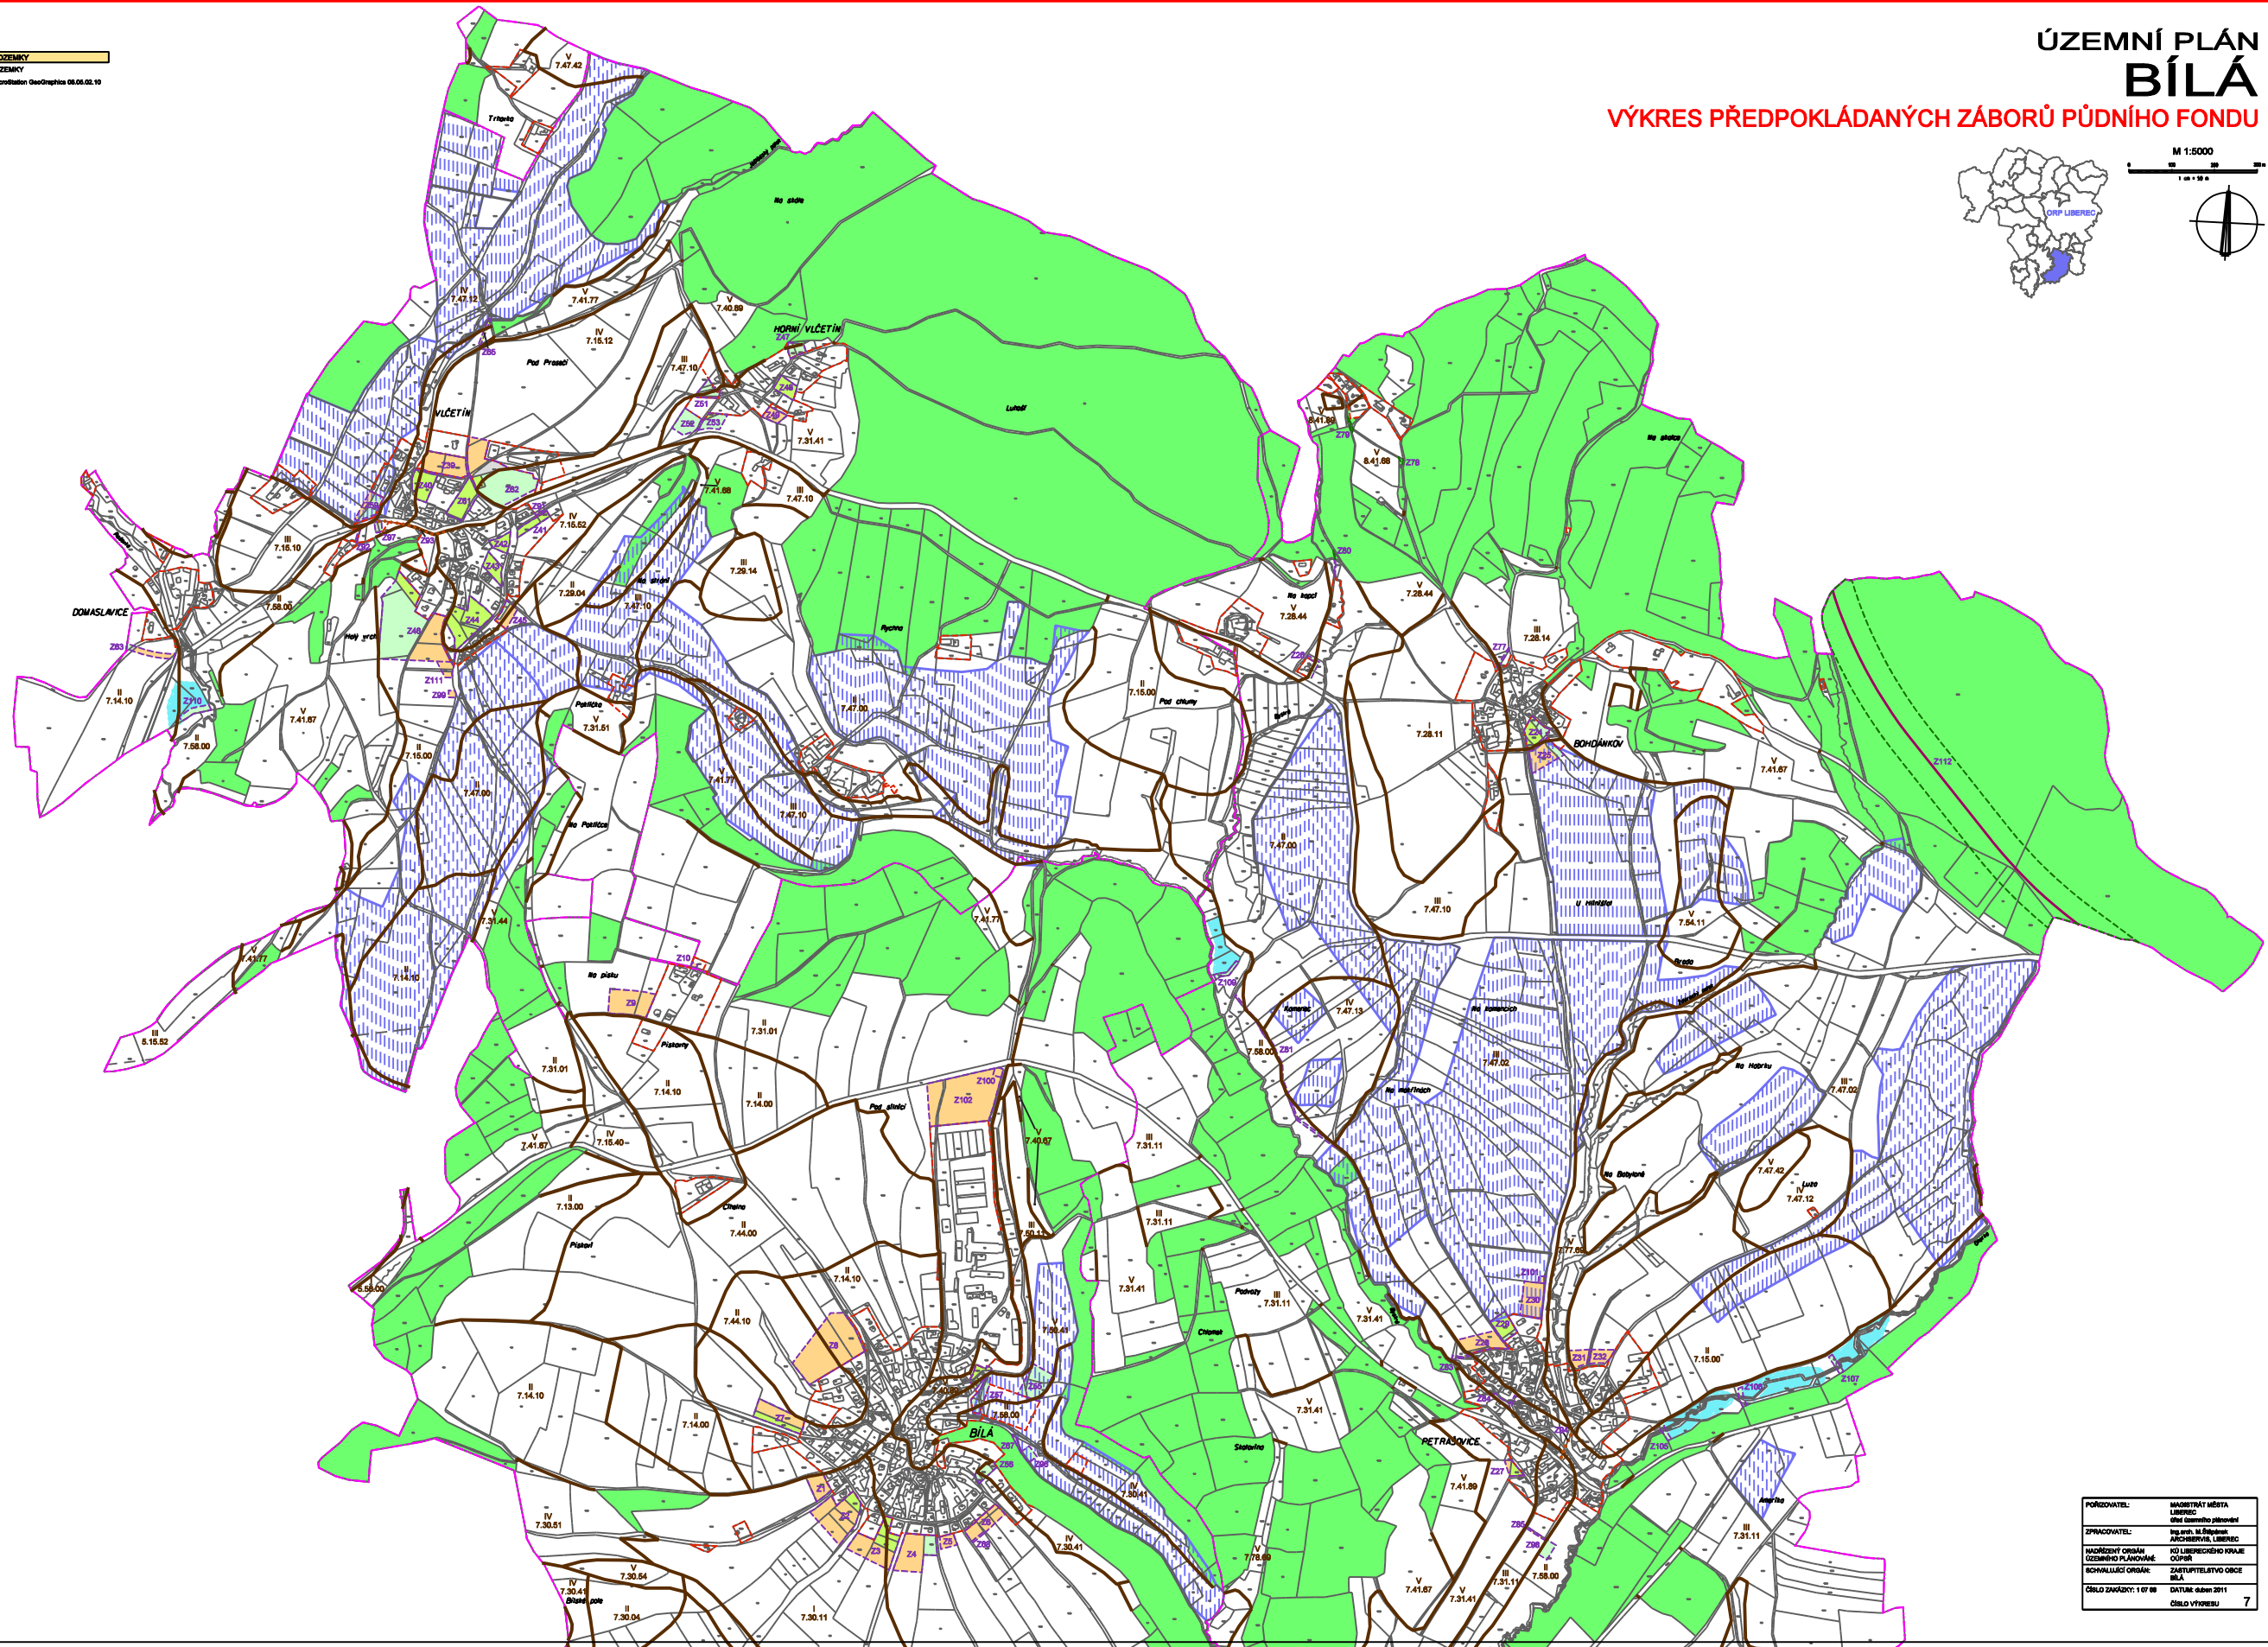

A
B

POŘIZOVATEL:	MAGISTRÁT MĚSTA LIBEREC
SPRÁVČOVATEL:	Ing. arch. M. Dvořák
PROJEKČNÍ ÚSTAV:	ARCHITEKTRVIVA, LIBEREC
SOŠVALUJÍCÍ ORGÁN:	STATUTÁRNÍ ÚSTAV OBCE BÍLÁ
ČÍSLO ZÁKAZY:	1 07 08
ČÍSLO VÝKRESU:	7