
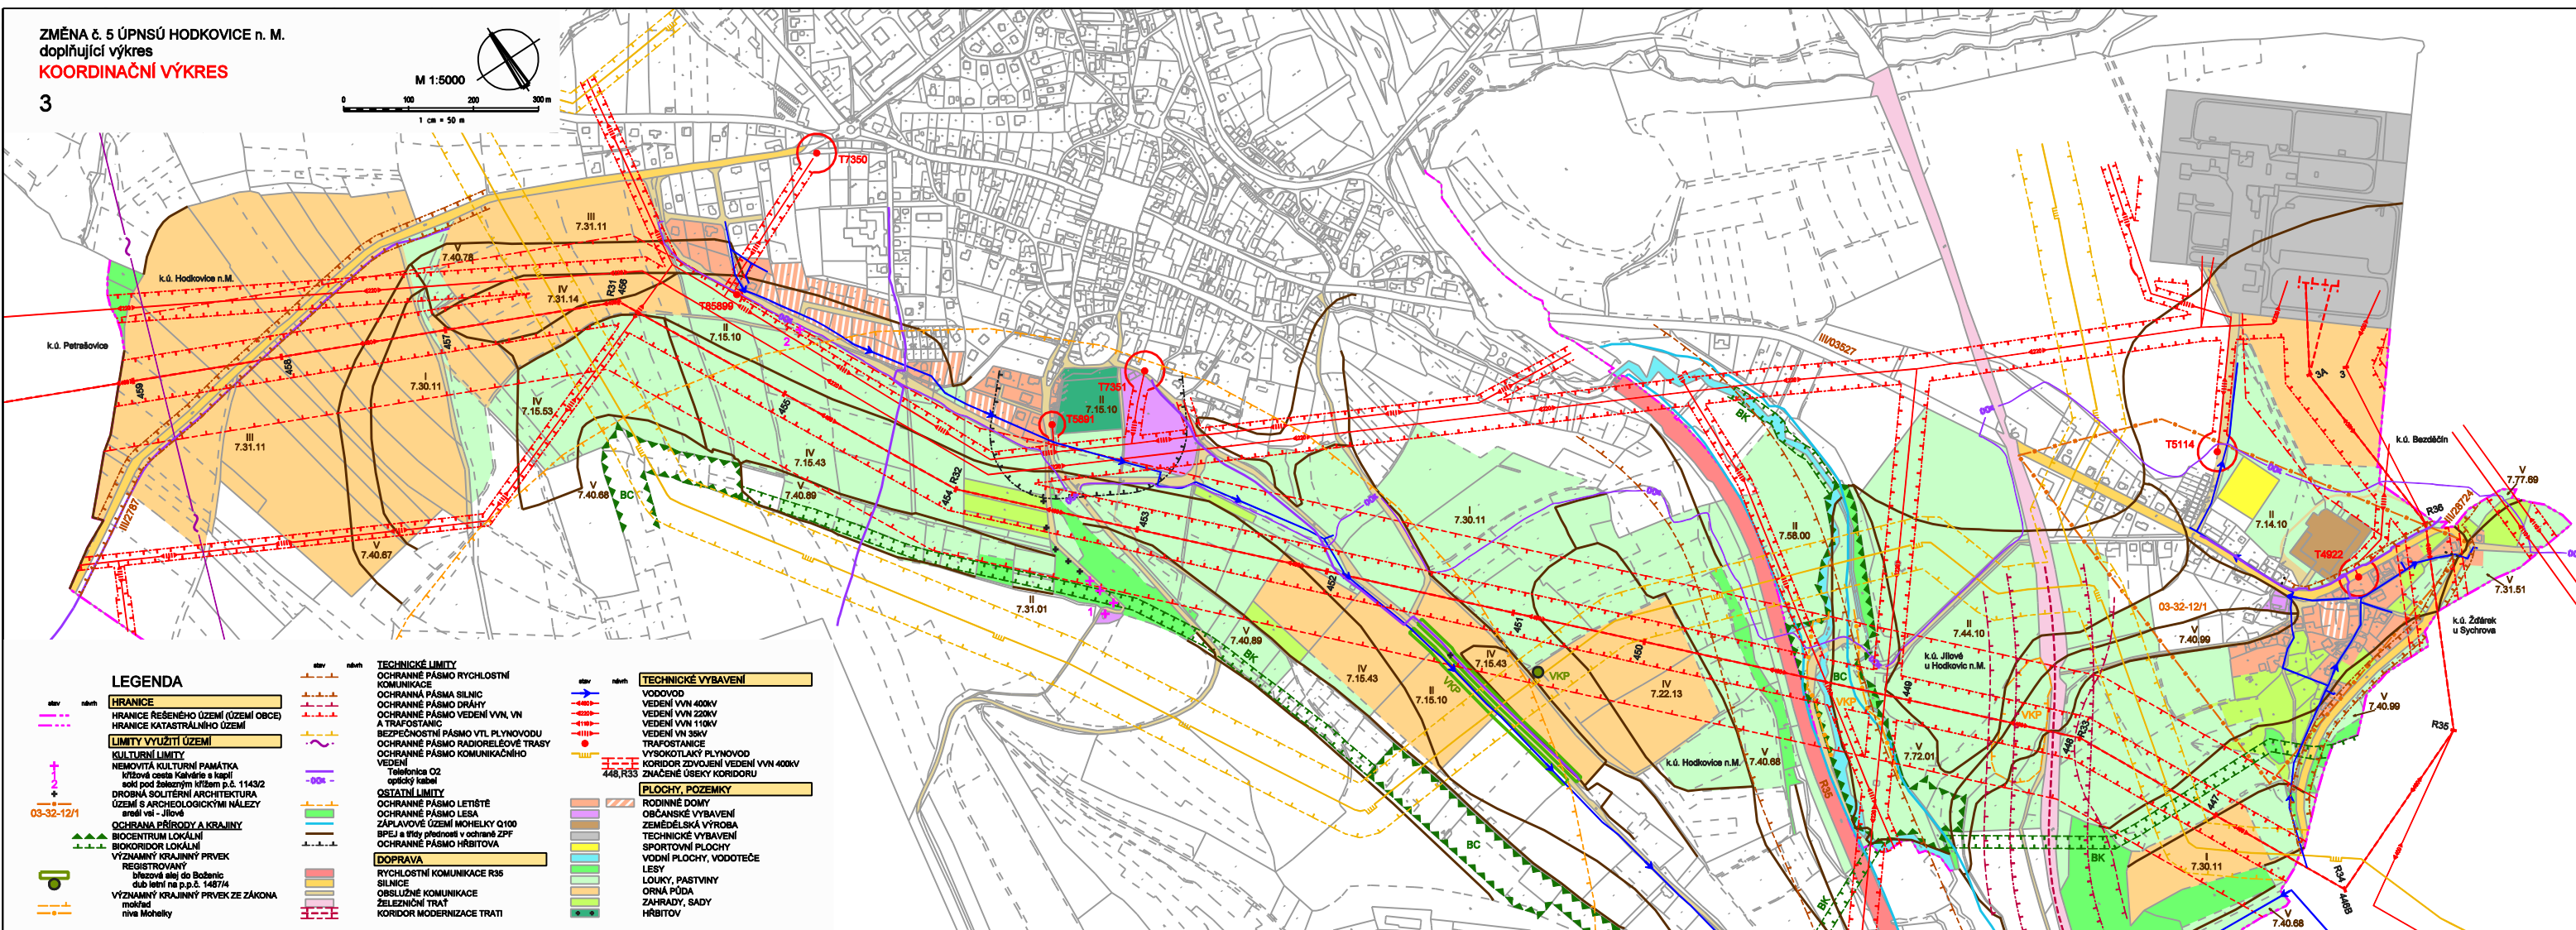


ZMĚNA č. 5 ÚPNSÚ HODKOVICE n. M.
doplňující výkres
KOORDINAČNÍ VÝKRES

3

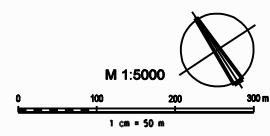

LEGENDA

- HRANICE
- HRANICE ŘEŠENÉHO ÚZEMÍ (ÚZEMÍ OBCE)
- HRANICE KATASTRÁLNÍHO ÚZEMÍ
- LIMITY VYUŽITÍ ÚZEMÍ
- KULTURNÍ LIMITY
- NEMOVITÁ KULTURNÍ PAMÁTKA
- Křtované cesty Kalkáře a Kapli
- soší pod šeltem p.č. 1143/2
- DROBNÁ SOLITERNÍ ARCHITEKTURA
- ÚZEMÍ s ARCHEOLOGICKÝMI NÁLEZY
- smělí vlt. - Jilové
- OCHRANA PŘÍRODY A KRAJINY
- BIOCENTRUM LOKÁLNÍ
- BIODIVERZITA LOKÁLNÍ
- VÝZNAMNÝ KRAJINNÝ PRVEK
- REGISTROVANÝ
- dřevinný sálj do Božanic
- dub lesní na p.p.č. 1487/4
- VÝZNAMNÝ KRAJINNÝ PRVEK ZE ZÁKONA
- mokřad
- níže Michalovy

- TECHNICKÉ LIMITY
- OCHRANNÉ PÁSMA RYCHLOSTNÍ
- KOMUNIKACE
- OCHRANNÁ PÁSMA SILNIC
- OCHRANNÉ PÁSMA DRÁHY
- OCHRANNÉ PÁSMA VEDENÍ VVN, VN
- A TRAFOSTANIC
- BEZPEČNOSTNÍ PÁSMA VTL PLYNOVODU
- OCHRANNÉ PÁSMA RADIONELEOVÉ TRASY
- OCHRANNÉ PÁSMA KOMUNIKAČNÍHO
- VEDENÍ
- Telefonica C2
- optický kabel
- OSTATNÍ LIMITY
- OCHRANNÉ PÁSMA LETIŠTĚ
- OCHRANNÉ PÁSMA LESA
- ZÁPLAVOVÉ ÚZEMÍ MOHELY Q100
- BPEJ a IIRy přístavní v ochranné ZPF
- OCHRANNÉ PÁSMA HRŠBITOVA
- DOPRAVA
- RYCHLOSTNÍ KOMUNIKACE R35
- SILNICE
- OBSLUŽNÉ KOMUNIKACE
- ŽELEZNIČNÍ TRATĚ
- KORIDOR MODERNIZACE TRATI

- TECHNICKÉ VYBAVENÍ
- VODOVOD
- VEDENÍ VVN 400KV
- VEDENÍ VVN 220KV
- VEDENÍ VVN 110KV
- VEDENÍ VN 38KV
- TRAFOSTANICE
- VYSOKOTLAKÝ PLYNOVOD
- KORIDOR ZDVOJENÉ VEDENÍ VVN 400KV
- ZNAČNÉ ÚSEKY KORIDORU
- 448, R33
- PLOCHY POZEMKY
- RODINNÉ DOMY
- OBČANSKÉ VYBAVENÍ
- ZEMĚDĚLSKÁ VÝROBA
- TECHNICKÉ VYBAVENÍ
- SPORTOVNÍ PLOCHY
- VODNÍ PLOCHY, VODOTEČE
- LESY
- LOUKY, PASTVINY
- ORNÁ PŮDA
- ZAHRADY, SADY
- HRŠBITOV