

## INFORMATIVNÍ JEVY

HRANICE POZEMKOVÝCH PARCEL

STAV	NÁVRH	ÚZEMNÍ REZERVY

## SCHVALOVANÉ JEVY

PLOCHY PŘESTAVBY - HRANICE - OZNAČENÍ - REGULAČNÍ KÓD - PŘEDMĚT ZMĚNY Z1\_A

PLOCH PŘESTAVBY - HRANICE

PLOCH PŘESTAVBY - REGULAČNÍ KÓD - PŘEDMĚT ZMĚNY Z1\_A

DOPRAVA SILNIČNÍ (DS) - KOMUNIKACE SBĚRNÁ - PŘEDMĚT ZMĚNY Z1\_A

KORIDOR DOPRAVY SILNIČNÍ - VYMEZENÝ ÚZEMNÍM PLÁNEM - PŘEDMĚT ZMĚNY Z1\_A

PRŮJEZD, PRŮCHOD, PASÁŽ - PŘEDMĚT ZMĚNY Z1\_A

PLOCHY S ROZDÍLNÝM ZPŮSOBEM VYUŽITÍ

DOPRAVA SILNIČNÍ (DS) - PŘEDMĚT ZMĚNY Z1\_A

STAV	NÁVRH	ÚZEMNÍ REZERVY
PLOCHY STABILIZOVANÉ	PLOCHY ZMĚN	

**Záznam o účinnosti změny Z1\_A územního plánu Liberec****ZMĚNU VYDALO:**

statutární město Liberec - Zastupitelstvo města

**ČÍSLO JEDNACÍ:** SZ CJ MML 053741/22**DATUM VYDÁNÍ:** 25. 4. 2024 dle usnesení č. 80/2024**DATUM NABYTÍ ÚČINNOSTI:** 11. 5. 2024**POŘIZOVATEL:** Magistrát města Liberec**Jméno a funkce oprávněné osoby:**

kulaté razítko a podpis oprávněné osoby

**Ing. Klára Rubášová**

referent oddělení úřadu územního plánování

Odbor územního plánování

**Ing. Eliška Jansová**

Odbor územního plánování

**Mgr. Adam Pátek**

Odbor územního plánování

# LIBEREC


## ÚZEMNÍ PLÁN - ZMĚNA Z1\_A

NÁZEV DÍLA - STUPEŇ - FÁZE

### NÁV R H

NÁZEV ČÁSTI DÍLA

## VÝKRES KONCEPCE DOPRAVNÍ INFRASTRUKTURY

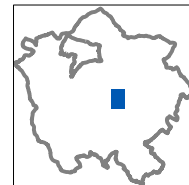**ZAKÁZKA DATUM**

029/2022 02/2024

**OZNAČENÍ ČÁSTI DÍLA**

3

**M Ě Ř Í T K O**

1 : 5 0 0 0

**O B J E D N A T E L**

RUBIN BLUE a.s.

PAŘÍŽSKÁ 127/20

110 00 PRAHA 1

**P O Ř I Z O V A T E L**

MAGISTRÁT MĚSTA

ODBOR ÚZ. PLÁNOVÁNÍ

460 59 LIBEREC

**Z H O T O V I T E L**

SOUL

SDRUŽENÍ ARCHITEKTŮ URBANISTŮ LIBEREC

U DOMOVINY 491/1

LIBEREC 460 01


**Z O D P O V Ě D N Ý P R O J E K T A N T**


ING. O.LUBOJACKÝ

ING. J. MUSIL

**VEDOUČÍ PROJEKTANT**

ING.ARCH. J.PLAŠIL

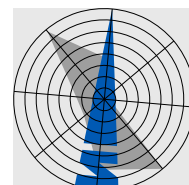

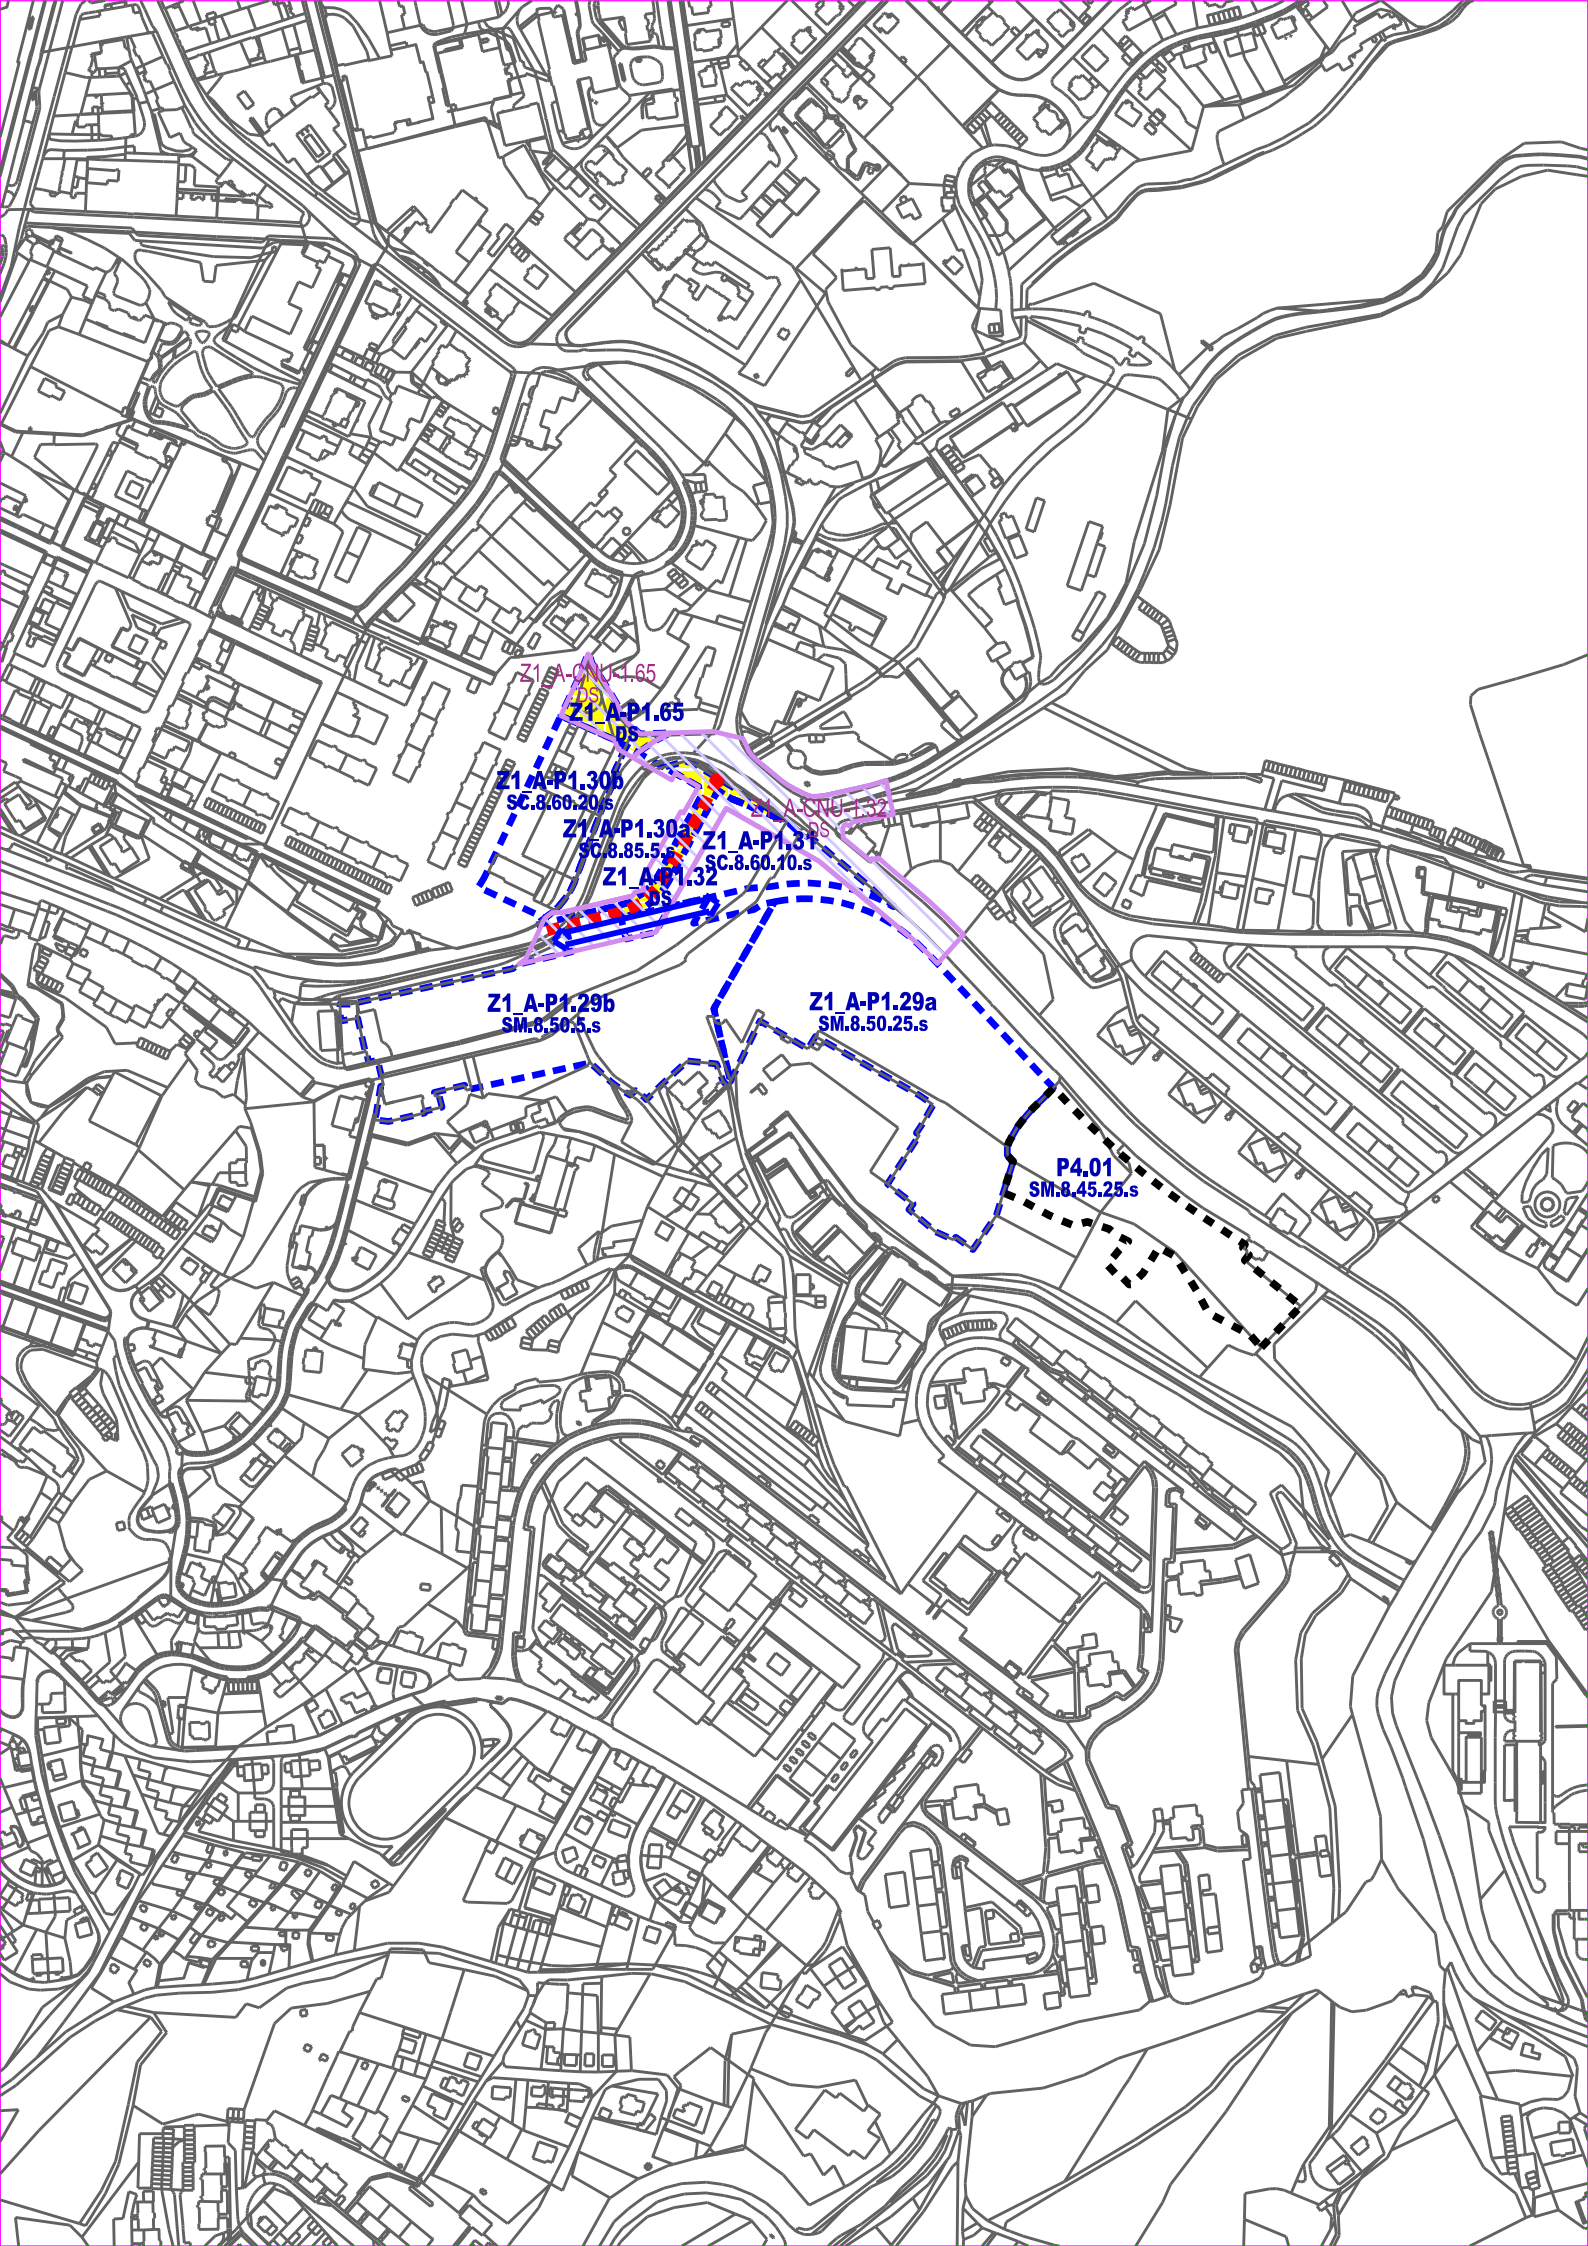

Z1 A-P1.65

Z1 A-P1.65  
DS

Z1 A-P1.30b  
SC.8.60.20.s

Z1 A-P1.30a  
SC.8.85.5.s

Z1 A-P1.31  
SC.8.60.10.s

Z1 A-P1.32  
DS

Z1 A-P1.32  
DS

Z1 A-P1.29b  
SM.8.50.25.s

Z1 A-P1.29a  
SM.8.50.25.s

P4.01  
SM.8.45.25.s