

**Záznam o účinnosti změny Z1_C územního
plánu Liberec**

ZMĚNU VYDALO:
statutární město Liberec - Zastupitelstvo města

ČÍSLO JEDNACÍ: SZ CJ MML 108392/22
DATUM VYDÁNÍ: 25. 5. 2023 dle usnesení č. 122/2023


DATUM NABYTÍ ÚČINNOSTI: 22. 6. 2023

POŘIZOVATEL: Magistrát města Liberec
Jméno a funkce oprávněné osoby:
kulaté razítko a podpis oprávněné osoby

Ing. Klára Rubášová
referent oddělení úřadu územního plánování
Odbor územního plánování

Lenka Lenertová Skřivánková
Odbor územního plánování

Mgr. Adam Pátek
Odbor územního plánování

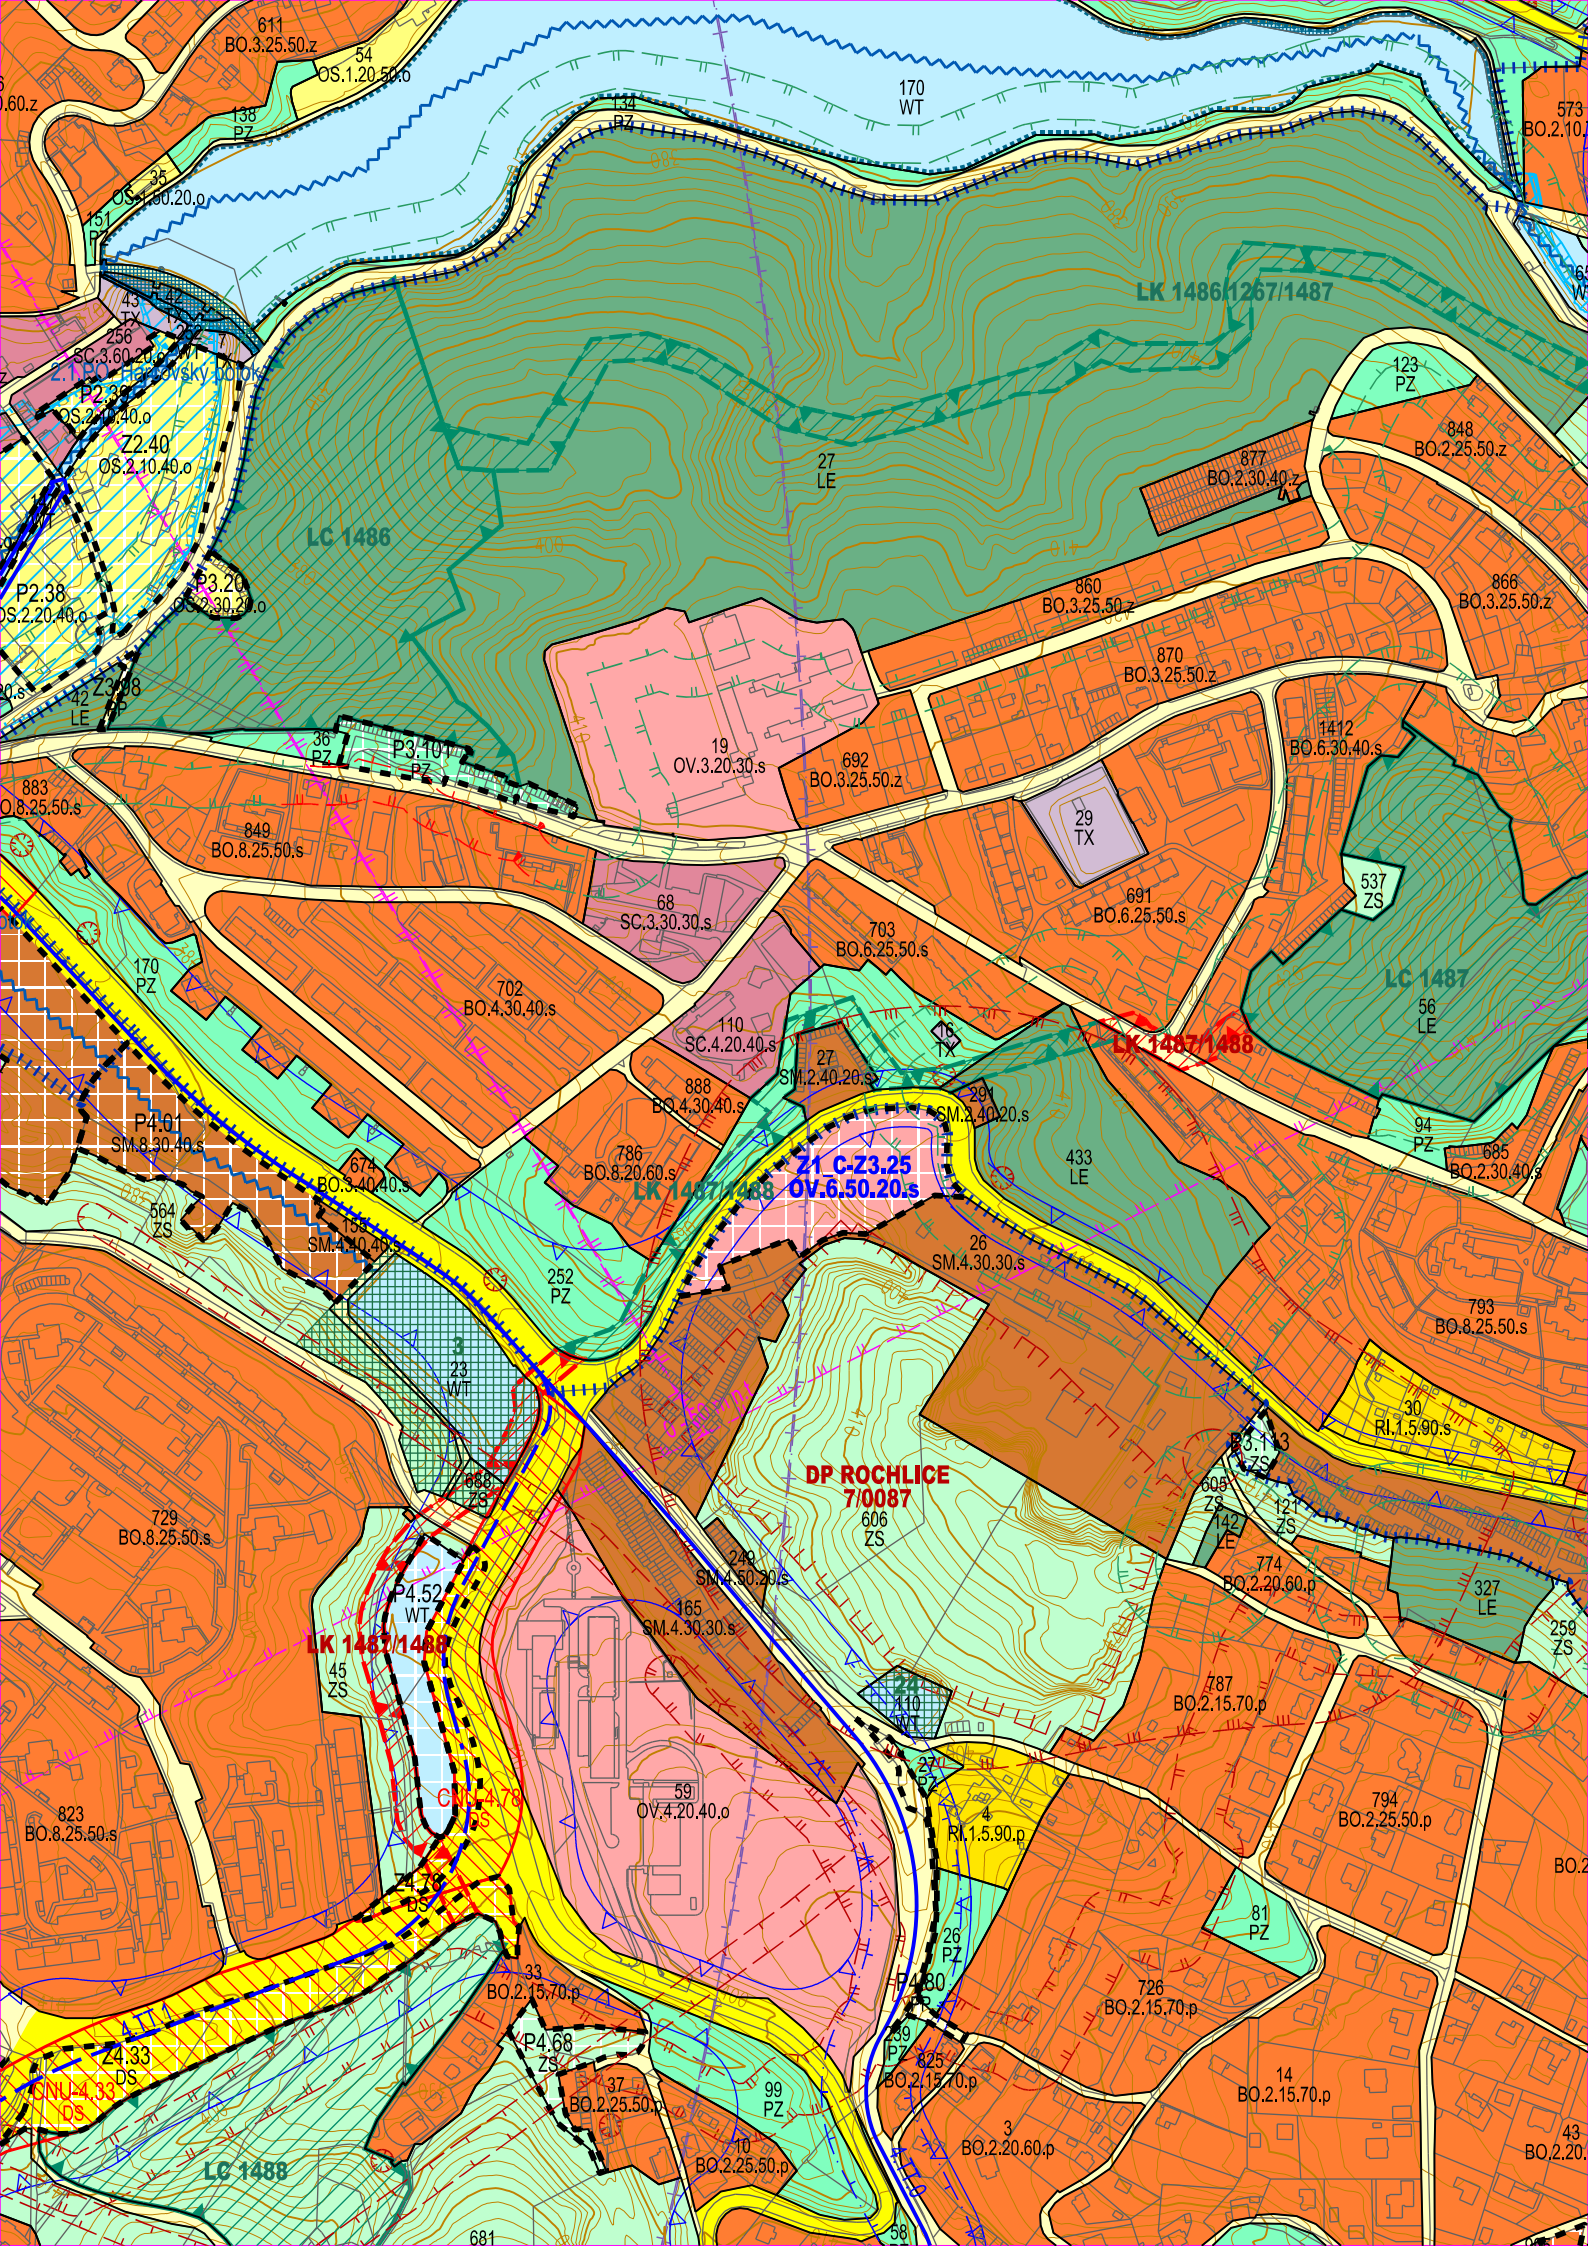

611 BO.3.25.50.z
54 OS.1.20.50.o

170 WT

LK 1486/1267/1487

LC 1486

27 LE

123 PZ

877 BO.2.30.40.z

848 BO.2.25.50.z

866 BO.3.25.50.z

860 BO.3.25.50.z

870 BO.3.25.50.z

1412 BO.6.30.40.s

19 OV.3.20.30.s

692 BO.3.25.50.z

29 TX

691 BO.6.25.50.s

537 ZS

LC 1487

56 LE

LK 1487/1488

703 BO.6.25.50.s

110 SC.4.20.40.s

27 SM.2.40.20.s

291 SM.2.40.20.s

888 BO.4.30.40.s

786 BO.8.20.60.s

Z1 C-23.25
OV.6.50.20.s

252 PZ

26 SM.4.30.30.s

793 BO.8.25.50.s

30 RI.1.5.90.s

DP ROCHLICE
710087

606 ZS

609 ZS

121 ZS

774 BO.2.20.60.p

327 LE

LK 1487/1488

240 SM.4.50.20.s

165 SM.4.30.30.s

787 BO.2.15.70.p

794 BO.2.25.50.p

823 BO.8.25.50.s

59 OV.4.20.40.o

4 RI.1.5.90.p

726 BO.2.15.70.p

81 PZ

24.33 DS

33 BO.2.15.70.p

37 BO.2.25.50.p

26 PZ

825 BO.2.15.70.p

14 BO.2.15.70.p

LC 1488

10 BO.2.25.50.p

3 BO.2.20.60.p

43 BO.2.20.