

INFORMATIVNÍ JEVI

STAV	NÁVRH	ÚZEMNÍ REZERVY
HRANICE KATASTRÁLNÍCH ÚZEMÍ		
OZNAČENÍ KATASTRÁLNÍCH ÚZEMÍ	077 Liberec	
HRANICE URBANISTICKÝCH SEKTORŮ		
HRANICE POZEMKOVÝCH PARCEL		

SCHVALOVANÉ JEVI

STAV	NÁVRH	ÚZEMNÍ REZERVY
ZASTAVĚNÉ ÚZEMÍ K 31.12.2020		
PLOCHY ZASTAVITELNÉ - HRANICE - OZNAČENÍ - REGULAČNÍ KÓD	Z2.04 B0.05.00p P0.25 B0.05.00s R11.217	
PLOCHY PŘESTAVBY - HRANICE - OZNAČENÍ - REGULAČNÍ KÓD		
PLOCHY ZMĚN V KRAJINĚ - HRANICE - OZNAČENÍ	ÚS INTEX	
PLOCHY, VE KTERÝCH JE ROZHODOVÁNÍ O ZMĚNÁCH V ÚZEMÍ PODMÍNĚNO ZPRACOVÁNÍM ÚZEMNÍ STUDIE		
PLOCHY, VE KTERÝCH JE ROZHODOVÁNÍ O ZMĚNÁCH V ÚZEMÍ PODMÍNĚNO ZPRACOVÁNÍM REGULAČNÍHO PLÁNU	BP1 TEXTLAMA	
PLOCHY ZASTAVITELNÉ - HRANICE - OZNAČENÍ - REGULAČNÍ KÓD - PŘEDMĚT ZMĚNY Z1_H	Z1_H.25.133 PP	

Záznam o účinnosti změny Z1_H územního plánu Liberec

ZMĚNU VYDALO:

statutární město Liberec - Zastupitelstvo města

ČÍSLO JEDNACÍ: SZ CJ MML 187308/22

DATUM VYDÁNÍ: 25. 4. 2024 dle usnesení č. 81/2024

DATUM NABYTÍ ÚČINNOSTI: 11. 5. 2024

POŘIZOVATEL: Magistrát města Liberec

Jméno a funkce oprávněné osoby:

kulaté razítko a podpis oprávněné osoby

Ing. Klára Rubášová

 referent oddělení úřadu územního plánování
Odbor územního plánování

Ing. Eliška Jansová

Odbor územního plánování

Mgr. Adam Pátek

Odbor územního plánování

LIBEREC


ÚZEMNÍ PLÁN - ZMĚNA Z1_H

NÁZEV DÍLA - STUPEŇ - FÁZE

V Ý R O K

NÁZEV ČÁSTI DÍLA

VÝKRES ZÁKLADNÍHO ČLENĚNÍ

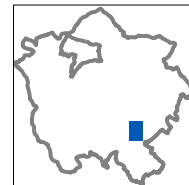
ZAKÁZKA DATUM

028/2022 03/2024

OZNAČENÍ ČÁSTI DÍLA

1

M Ě Ř Í T K O

1 : 5 0 0 0

OBJEDNATEL

MO VRATISLAVICE N/N

463 11 LIBEREC 30

TANVALDSKÁ 50

POŘIZOVATEL

MAGISTRÁT MĚSTA

460 59 LIBEREC

ODBOR ÚZ. PLÁNOVÁNÍ

Z H O T O V I T E L

S O U L

SDRUŽENÍ ARCHITEKTŮ URBANISTŮ LIBEREC

U DOMOVINY 491/1

LIBEREC 460 01


ZODPOVĚDNÝ PROJEKTANT


ING. O.LUBOJACKÝ

ING. J. M U S I L

VEDOUcí PROJEKTANT

ING.ARCH. J.PLAŠIL

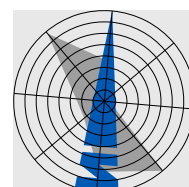

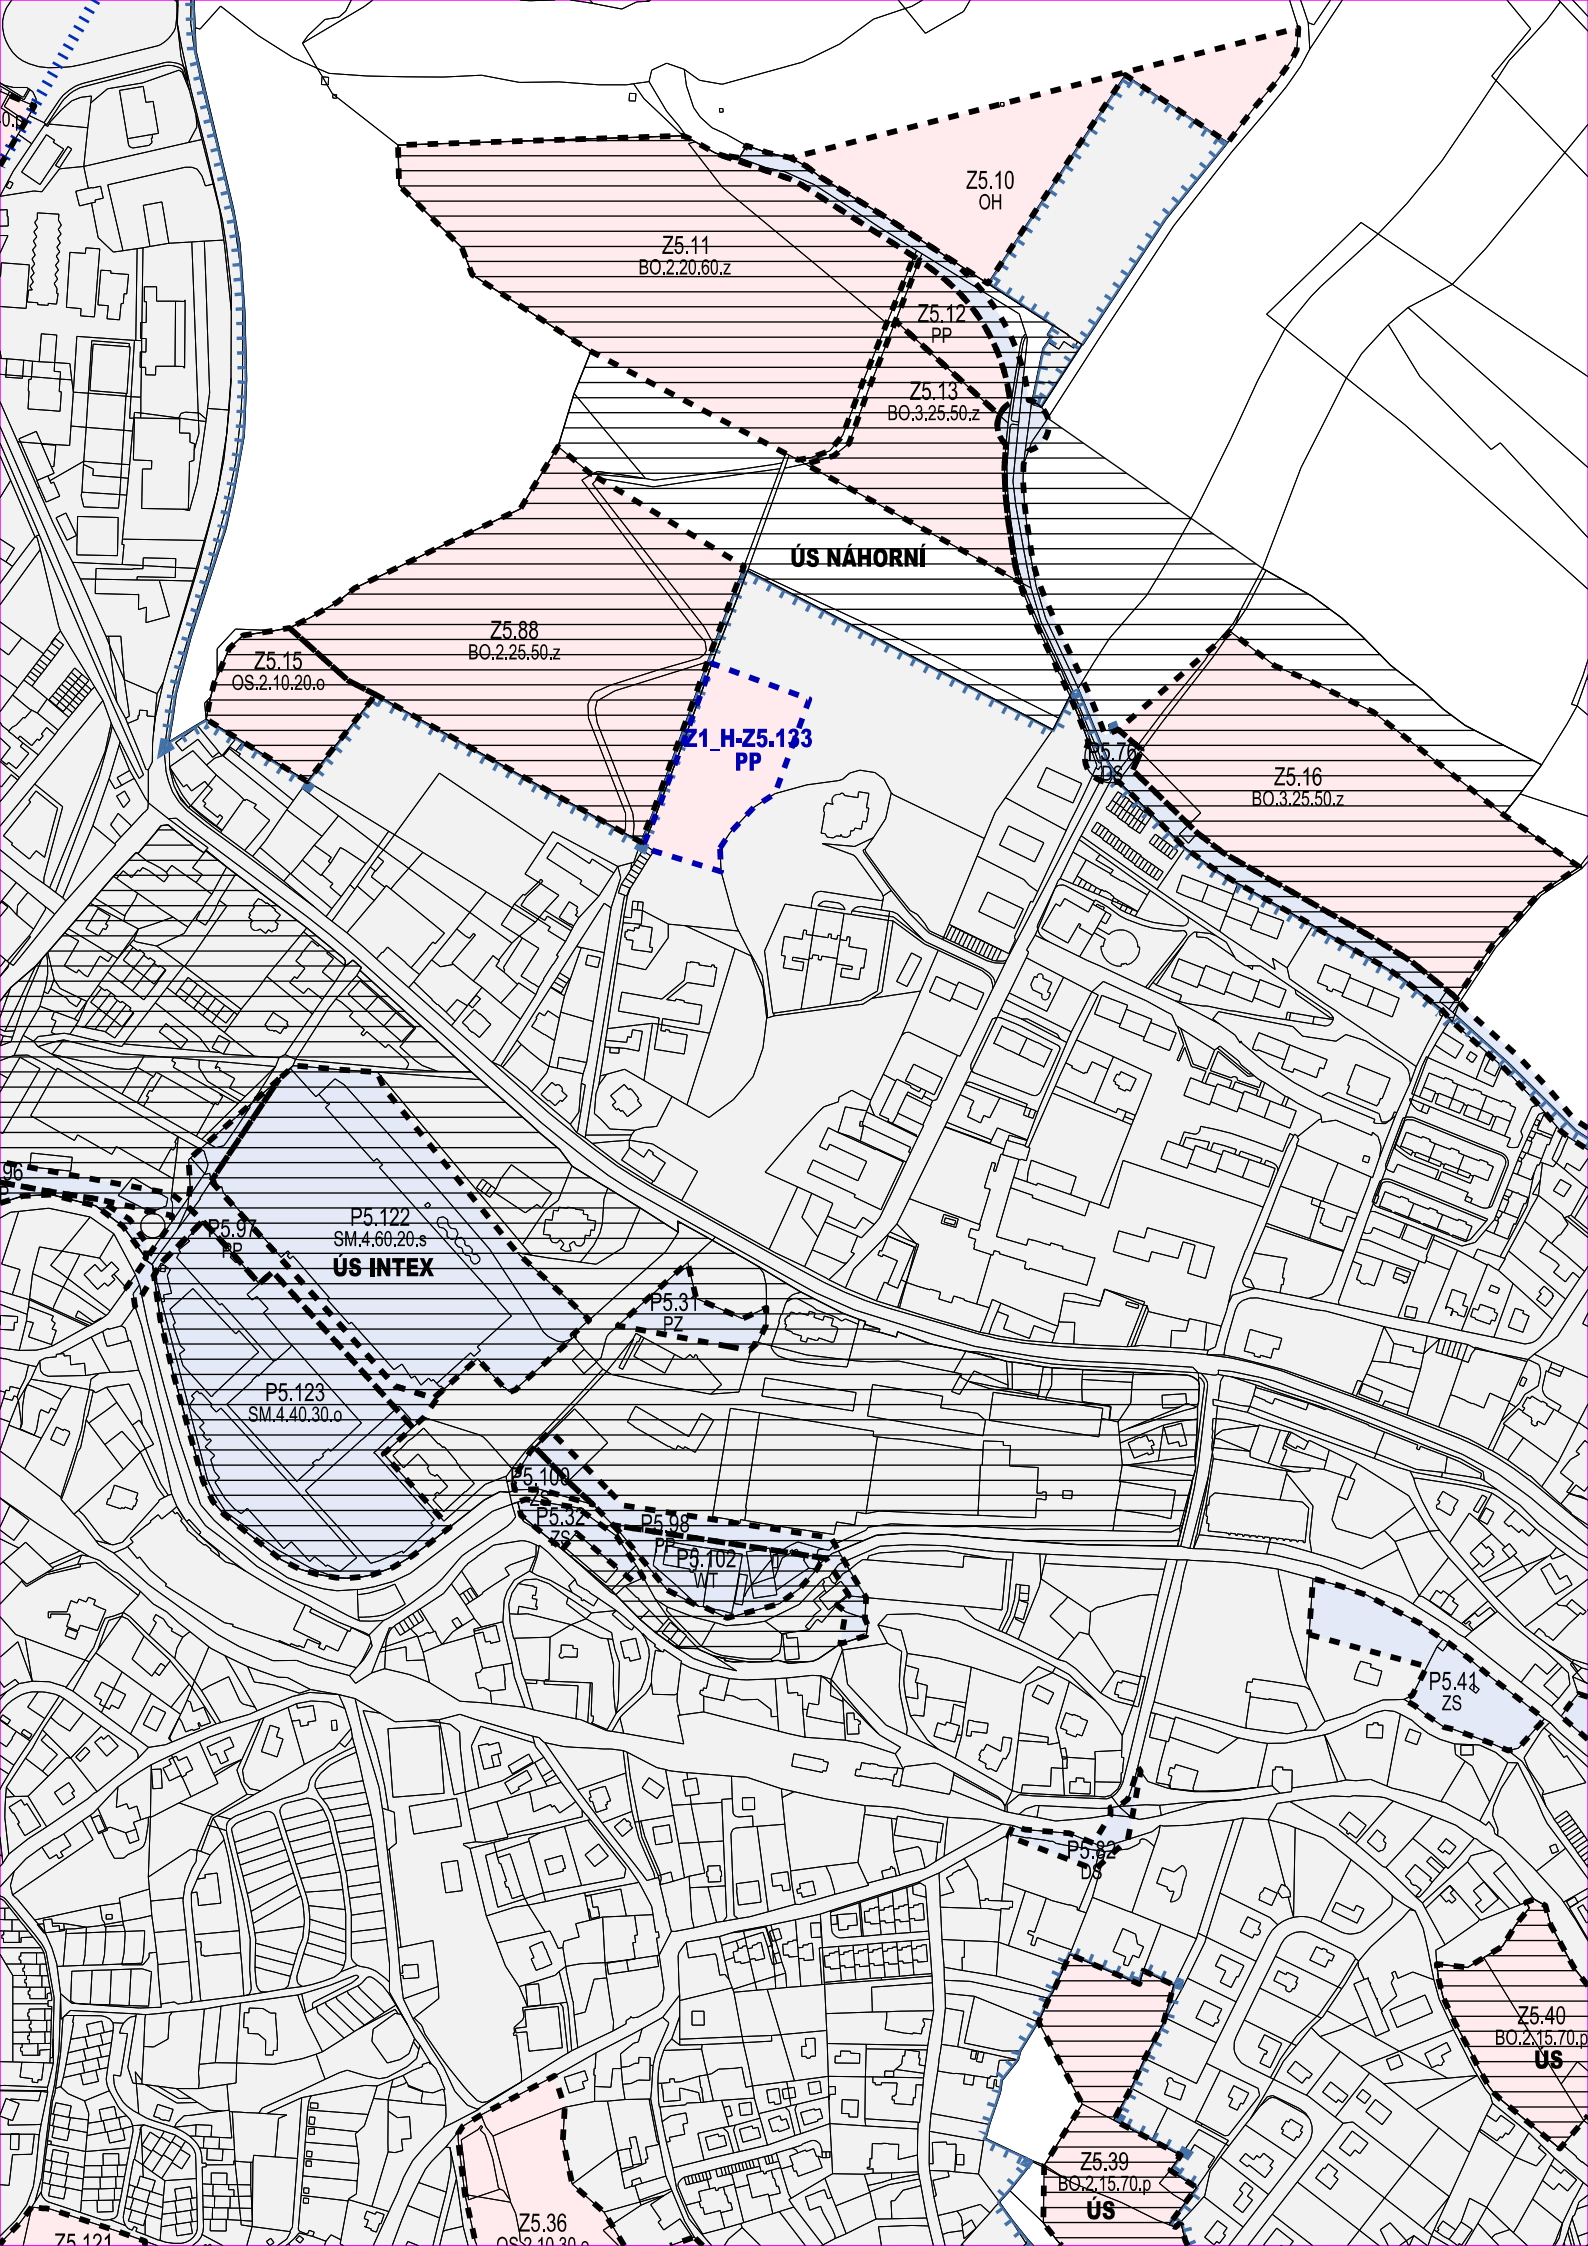

Z5.10
OH

Z5.11
BO.2.20.60.z

Z5.12
PP

Z5.13
BO.3.25.50.z

ÚS NÁHORNÍ

Z5.88
BO.2.25.50.z

Z5.15
OS.2.10.20.o

Z1_H-25.133
PP

Z5.16
BO.3.25.50.z

P5.122
SM.4.60.20.s
ÚS INTEX

P5.123
SM.4.40.30.o

P5.31
P7

P5.100

P5.32
ZS

P5.09

P5.102

P5.41
ZS

P5.39

Z5.39
BO.2.15.70.p
ÚS

Z5.40
BO.2.15.70.p
ÚS

Z5.36
OS.2.10.30.o

Z5.101