

# ZMĚNA Z6 ÚZEMNÍHO PLÁNU LIBEREC


## VÝKRES KONCEPCE DOPRAVNÍ INFRASTRUKTURY

### LEGENDA

- hranice řešeného území
- Z5.134 hranice zastavitelných ploch
- P5.137 hranice plochy přestavby
- hranice katastrálního území
- budovy dle katastru nemovitostí
- parcely dle katastru nemovitostí

Změna územního plánu nenavrhuje úpravu koncepce dopravní infrastruktury.

Výkresem dochází pouze k vyznačení změn souvisejících s vymezením zastavitelných ploch a ploch přestavby.

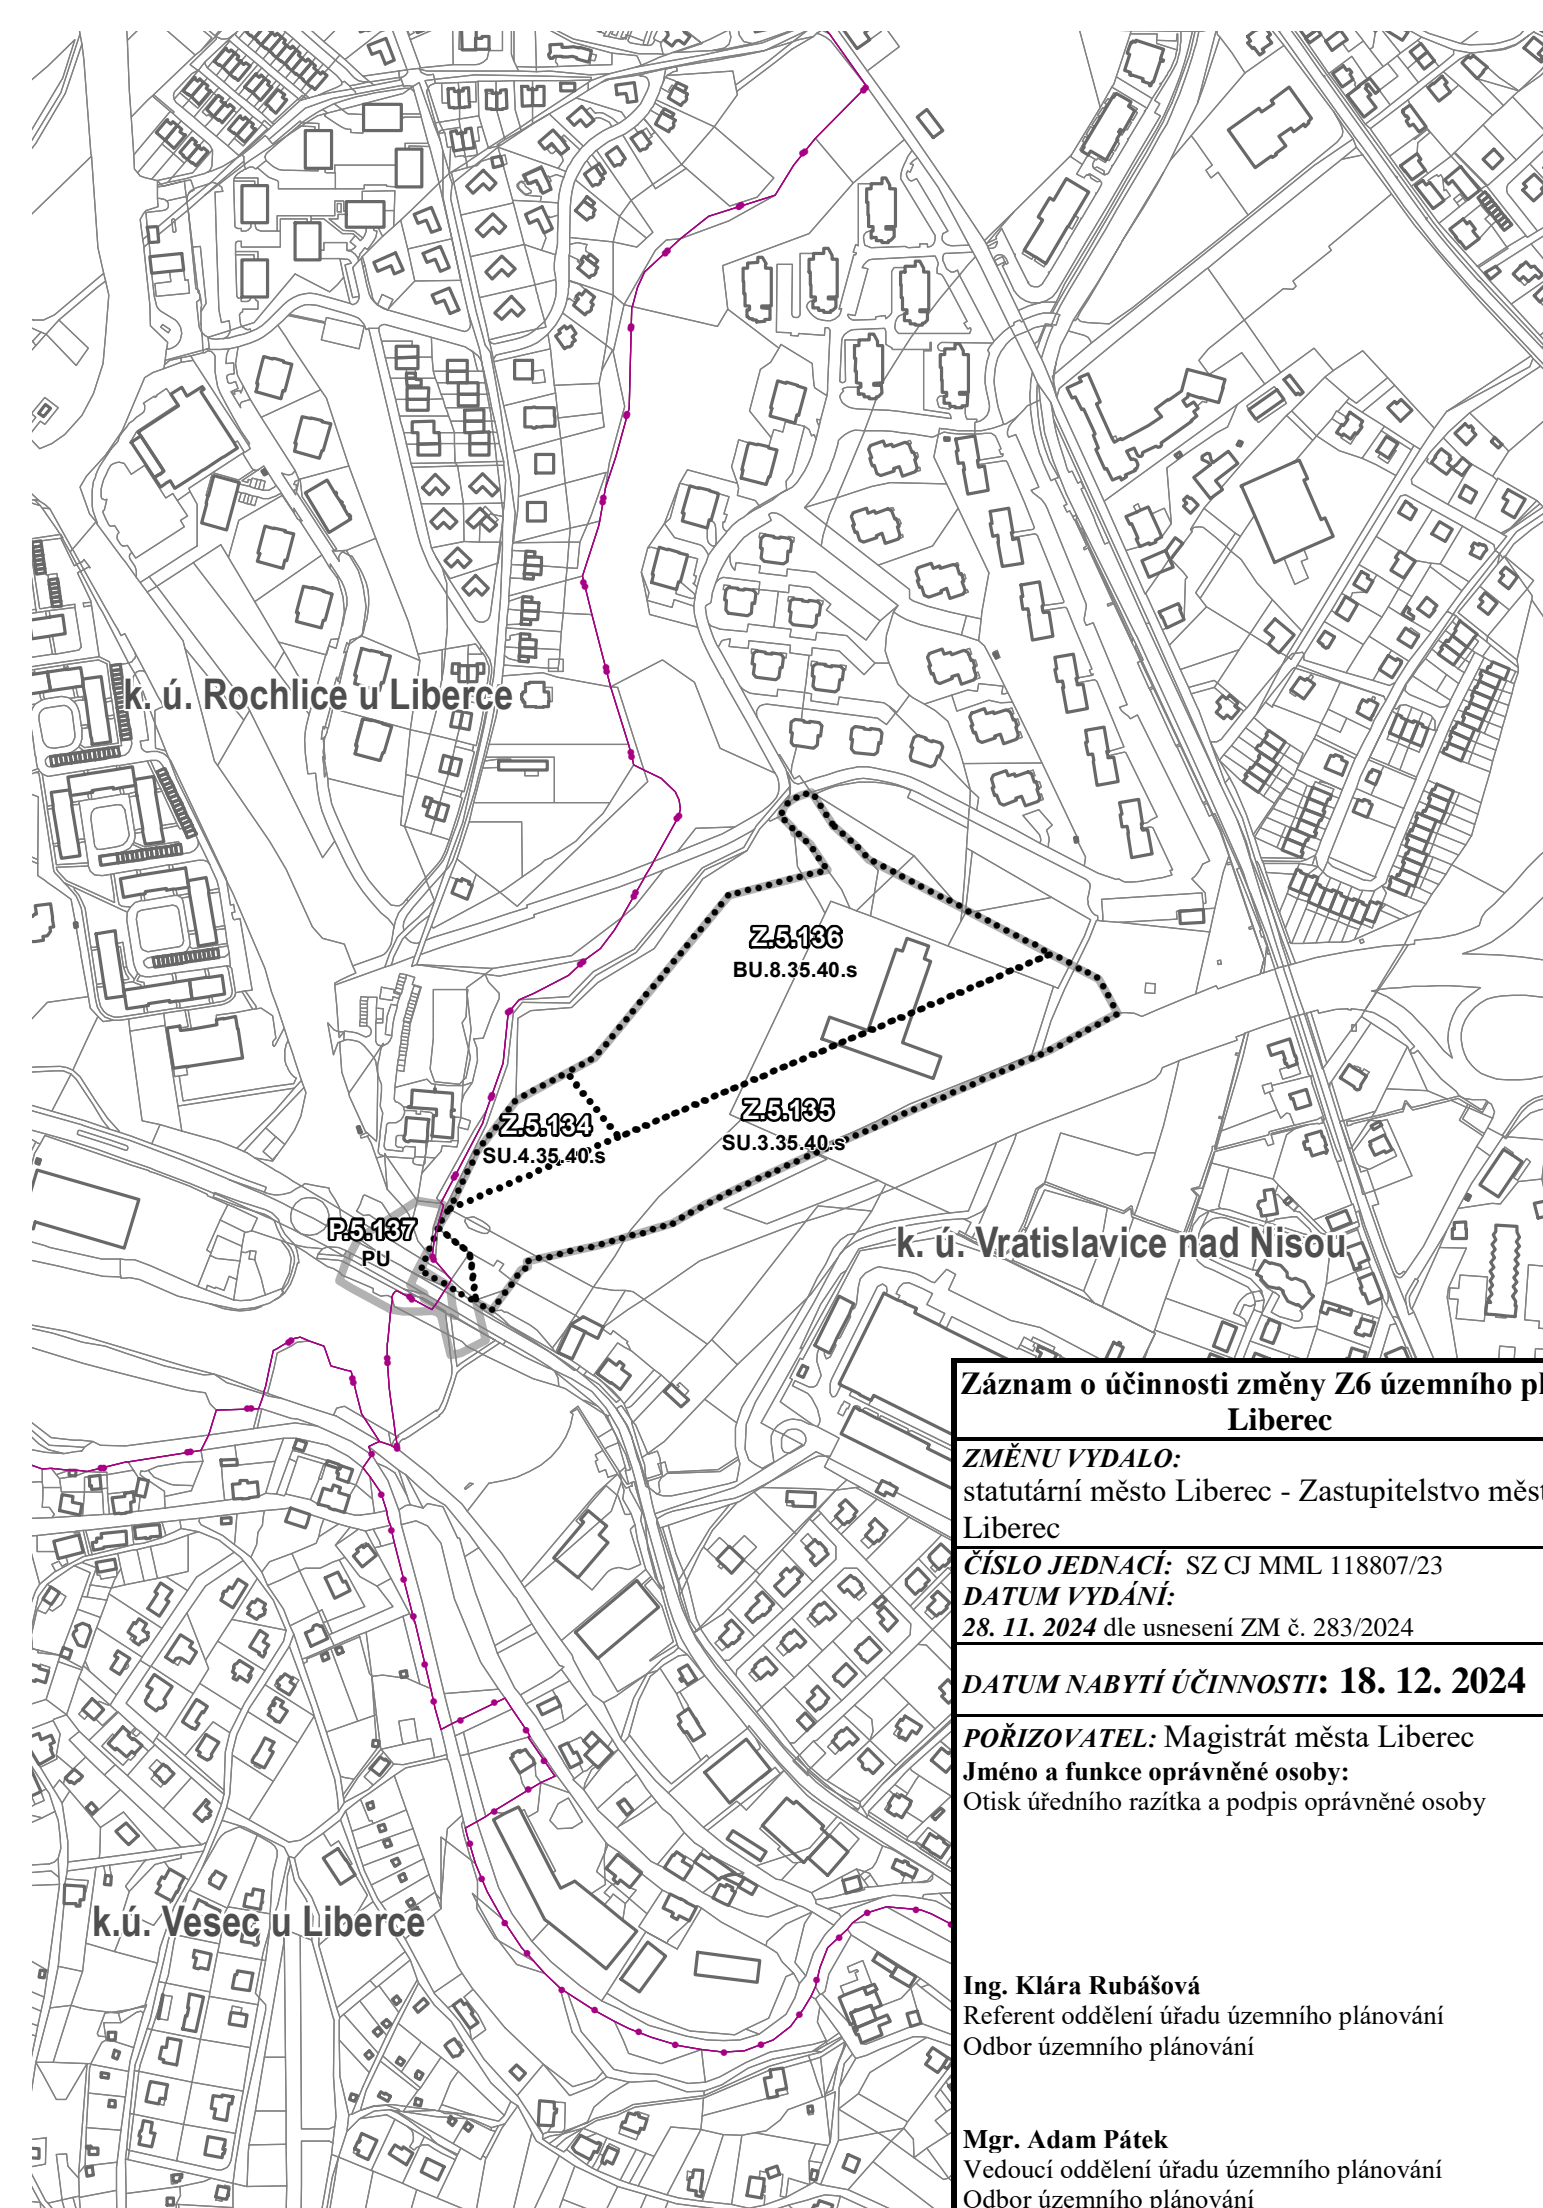

### Záznam o účinnosti změny Z6 územního plánu Liberec

**ZMĚNU VYDALO:**  
statutární město Liberec - Zastupitelstvo města Liberec

**ČÍSLO JEDNACÍ:** SZ CJ MML 118807/23

**DATUM VYDÁNÍ:**  
28. 11. 2024 dle usnesení ZM č. 283/2024

**DATUM NABYTÍ ÚČINNOSTI: 18. 12. 2024**

**POŘIZOVATEL:** Magistrát města Liberec

**Jméno a funkce oprávněné osoby:**  
Otisk úředního razítka a podpis oprávněné osoby

**Ing. Klára Rubášová**  
Referent oddělení úřadu územního plánování  
Odbor územního plánování

**Mgr. Adam Pátek**  
Vedoucí oddělení úřadu územního plánování  
Odbor územního plánování

**ZPRACOVATEL** ARCHUM architekti s.r.o.

Oldřichova 299/23  
128 00 Praha 2  
IČ: 01894871

**POŘIZOVATEL** MAGISTRÁT MĚSTA LIBEREC

Odbor územního plánování  
nám. Dr. E. Beneše 1/1  
460 59 Liberec 1

**ZÁZNAM O ÚČINNOSTI** SPRÁVNÍ ORGÁN,  
KTERÝ ZMĚNU ÚP VYDAL

Zastupitelstvo statutárního  
města Liberec

**DATUM NABYTÍ ÚČINNOSTI**

**OPRÁVNĚNÁ OSOBA  
POŘIZOVATELE  
(razítko, podpis)**

OPRÁVNĚNÁ ÚŘEDNÍ  
OSOBA POŘIZOVATELE  
Ing. Klára Rubášová

ZODPOVĚDNÝ PROJEKTANT

Ing. arch. Šimon Vojtík, Ph.D.  
ČKA 3827

URČENÝ ZASTUPITEL  
Adam Lenert, MBA  
náměstek primátora pro územní plánování  
a majetkoprávní záležitosti

Ing. Klára Rubášová

**ZMĚNA Z6 ÚZEMNÍHO PLÁNU LIBEREC**  
**VÝKRES KONCEPCE DOPRAVNÍ INFRASTRUKTURY**

PARÉ	FORMÁT	A3	SOURADNICE	S-JTSK	MĚŘÍTKO	1 : 5 000	DATUM	září 2024	Č. VÝKRESU	<b>3</b>
------	--------	----	------------	--------	---------	-----------	-------	-----------	------------	----------