

ZMĚNA Z6 ÚZEMNÍHO PLÁNU LIBEREC


VÝKRES TECHNICKÉ INFRASTRUKTURY - ENERGETIKA, SPOJE

LEGENDA

- hranice řešeného území
- Z5.134 hranice zastavitelných ploch
- P5.137 hranice plochy přestavby
- hranice katastrálního území
- budovy dle katastru nemovitostí
- parcely dle katastru nemovitostí

Změna územního plánu nenavrhuje úpravu koncepce technické infrastruktury v oblasti energetiky a spojů.

Výkresem dochází pouze k vyznačení změn souvisejících s vymezením zastavitelných ploch a ploch přestavby.

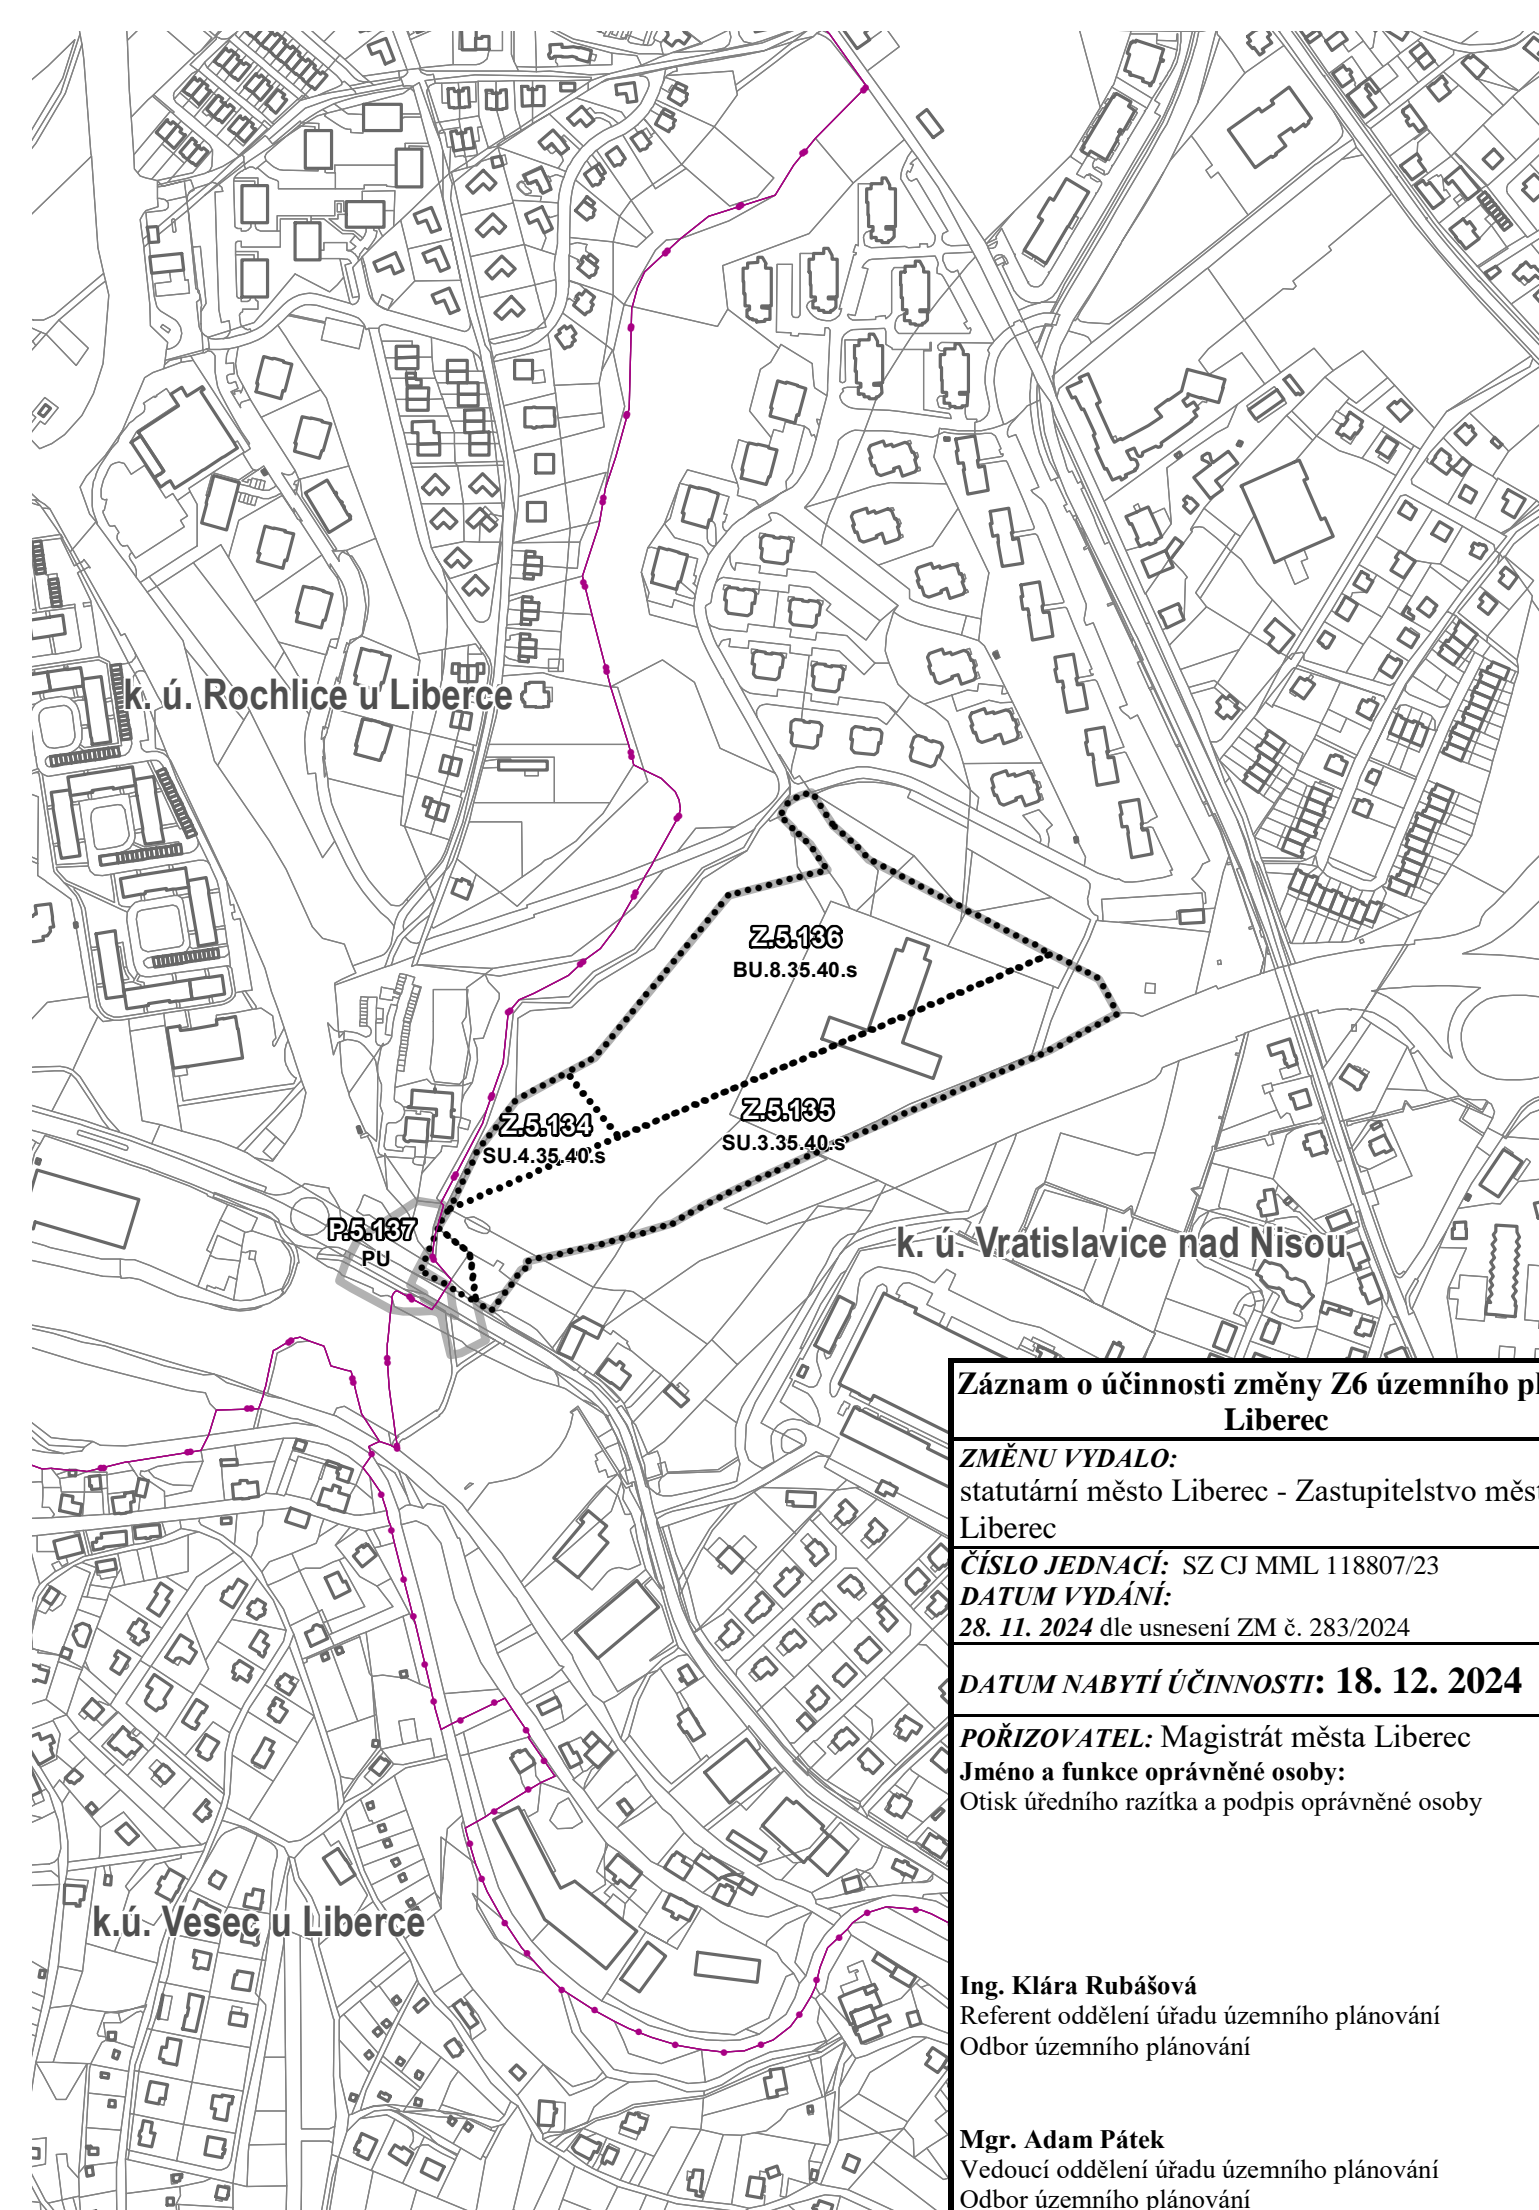

Záznam o účinnosti změny Z6 územního plánu Liberec

ZMĚNU VYDALO:
statutární město Liberec - Zastupitelstvo města Liberec

ČÍSLO JEDNACÍ: SZ CJ MML 118807/23
DATUM VYDÁNÍ:
28. 11. 2024 dle usnesení ZM č. 283/2024

DATUM NABYTÍ ÚČINNOSTI: 18. 12. 2024

POŘIZOVATEL: Magistrát města Liberec
Jméno a funkce oprávněné osoby:
Otisk úředního razítka a podpis oprávněné osoby

Ing. Klára Rubášová
Referent oddělení úřadu územního plánování
Odbor územního plánování

Mgr. Adam Pátek
Vedoucí oddělení úřadu územního plánování
Odbor územního plánování


ZPRACOVATEL ARCHUM architekti s.r.o.
Oldřichova 299/23
128 00 Praha 2
IČ: 01894871

POŘIZOVATEL MAGISTRÁT MĚSTA LIBEREC
Odbor územního plánování
nám. Dr. E. Beneše 1/1
460 59 Liberec 1

ZÁZNAM O ÚČINNOSTI SPRÁVNÍ ORGÁN,
KTERÝ ZMĚNU ÚP VYDAL
Zastupitelstvo statutárního
města Liberec

DATUM NABYTÍ ÚČINNOSTI

**OPRÁVNĚNÁ OSOBA
POŘIZOVATELE
(razítko, podpis)**

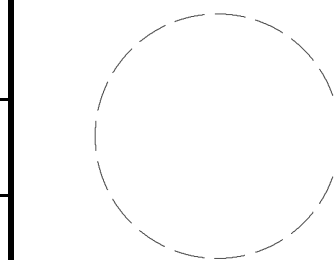

OPRÁVNĚNÁ ÚŘEDNÍ
OSOBA POŘIZOVATELE
Ing. Klára Rubášová

ZODPOVĚDNÝ PROJEKTANT
Ing. arch. Šimon Vojtík, Ph.D.
ČKA 3827

URČENÝ ZASTUPITEL
Adam Lenert, MBA
náměstek primátora pro územní plánování
a majetkoprávní záležitosti

Ing. Klára Rubášová

ZMĚNA Z6 ÚZEMNÍHO PLÁNU LIBEREC

VÝKRES TECHNICKÉ INFRASTRUKTURY - ENERGETIKA, SPOJE

PARÉ	FORMÁT	A3	SOURADNICE	S-JTSK	MĚŘÍTKO	1 : 5 000	DATUM	září 2024	Č. VÝKRESU	4a
------	--------	----	------------	--------	---------	-----------	-------	-----------	------------	-----------