


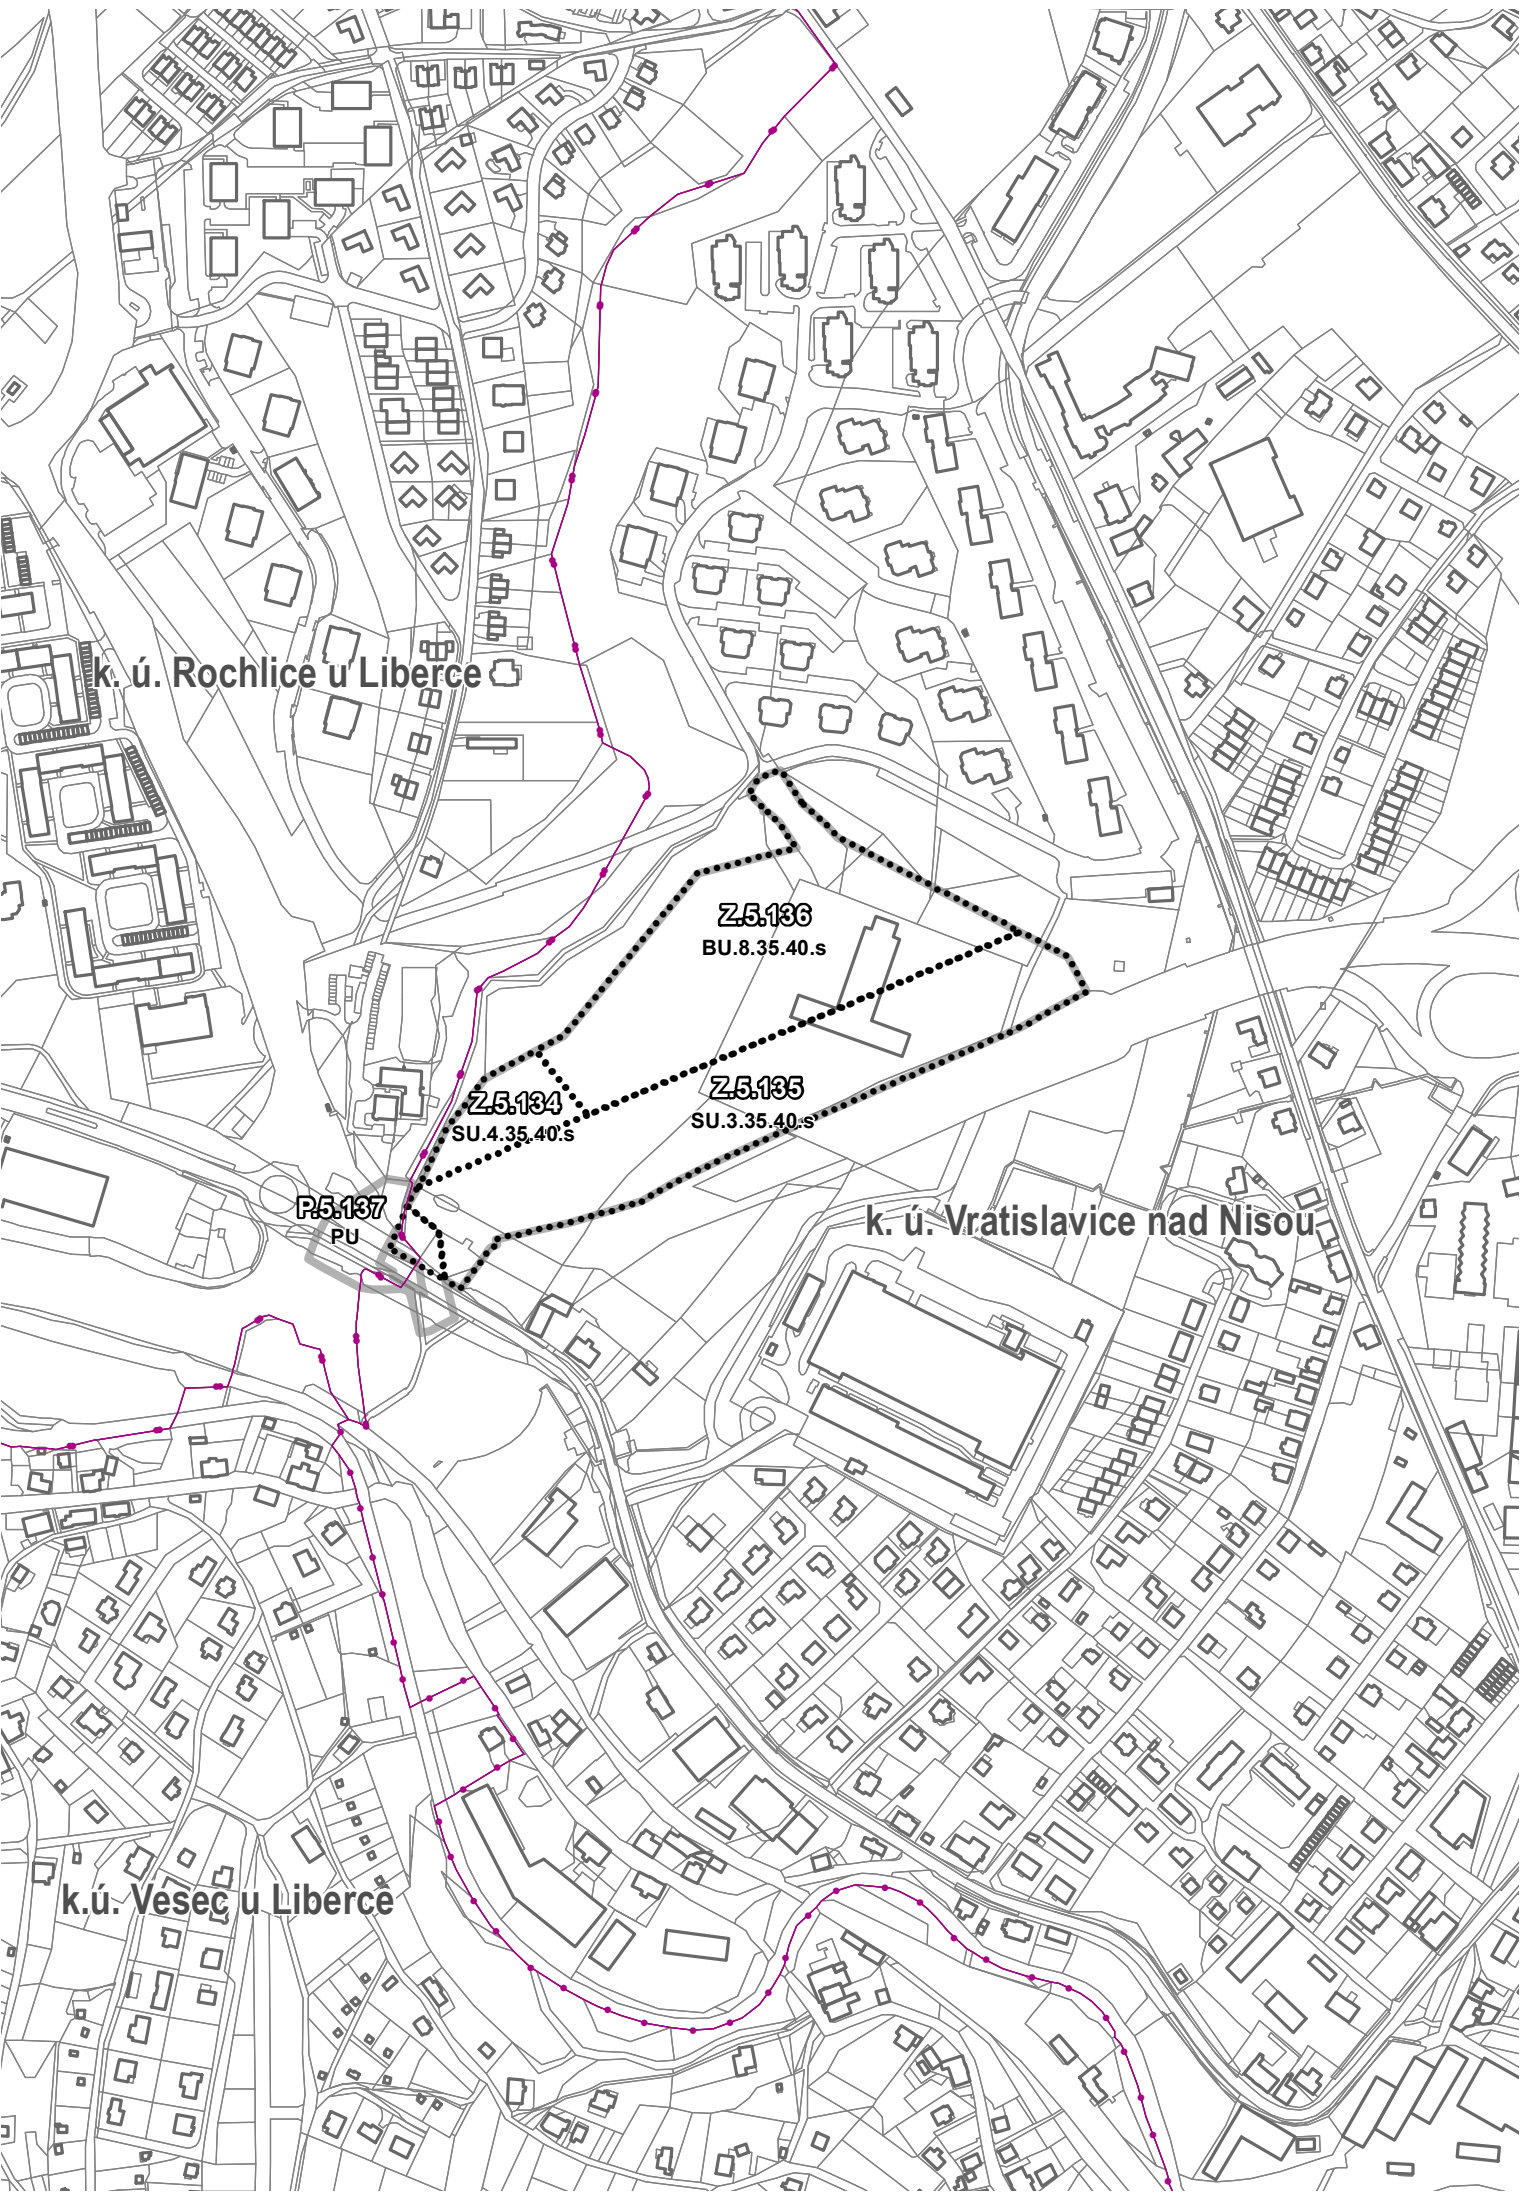

ZMĚNA Z6 ÚZEMNÍHO PLÁNU LIBEREC

VÝKRES TECHNICKÉ INFRASTRUKTURY - ENERGETIKA, SPOJE

- LEGENDA**
- hranice řešeného území
 - Z5.133 hranice zastavitelných ploch
 - P5.137 hranice plochy přestavby
 - hranice katastrálního území
 - budovy dle katastru nemovitostí
 - parcely dle katastru nemovitostí

Změna územního plánu nenavrhuje úpravu koncepce technické infrastruktury v oblasti energetiky a spojů.

Výkresem dochází pouze k vyznačení změn souvisejících s vymezením zastavitelných ploch a ploch přestavby.

ZPRACOVATEL
ARCHUM architekti s.r.o.
Oldřichova 299/23
128 00 Praha 2
IČ: 01894871

POŘIZOVATEL
MAGISTRÁT MĚSTA LIBEREC
Odbor územního plánování
nám. Dr. E. Beneše 1/1
460 59 Liberec 1

ZÁZNAM O ÚČINNOSTI
**SPRÁVNÍ ORGÁN,
KTERÝ ZMĚNU ÚP VYDAL**
Zastupitelstvo statutárního
města Liberec
DATUM NABYTÍ ÚČINNOSTI

ZODPOVĚDNÝ PROJEKTANT
Ing. arch. Šimon Vojtík, Ph.D.
ČKA 3827

**OPRÁVNĚNÁ ÚŘEDNÍ
OSOBA POŘIZOVATELE**
Ing. Klára Rubášová

URČENÝ ZASTUPITEL
Adam Lenert, MBA
náměstek primátora pro územní plánování
a majetkoprávní záležitosti

Ing. Klára Rubášová

ZMĚNA Z6 ÚZEMNÍHO PLÁNU LIBEREC

VÝKRES TECHNICKÉ INFRASTRUKTURY - ENERGETIKA, SPOJE

PARÉ	FORMÁT	SOUŘADNICE	MĚŘÍTKO	DATUM	Č. VÝKRESU
	A3	S-JTSK	1 : 5 000	září 2024	4a