


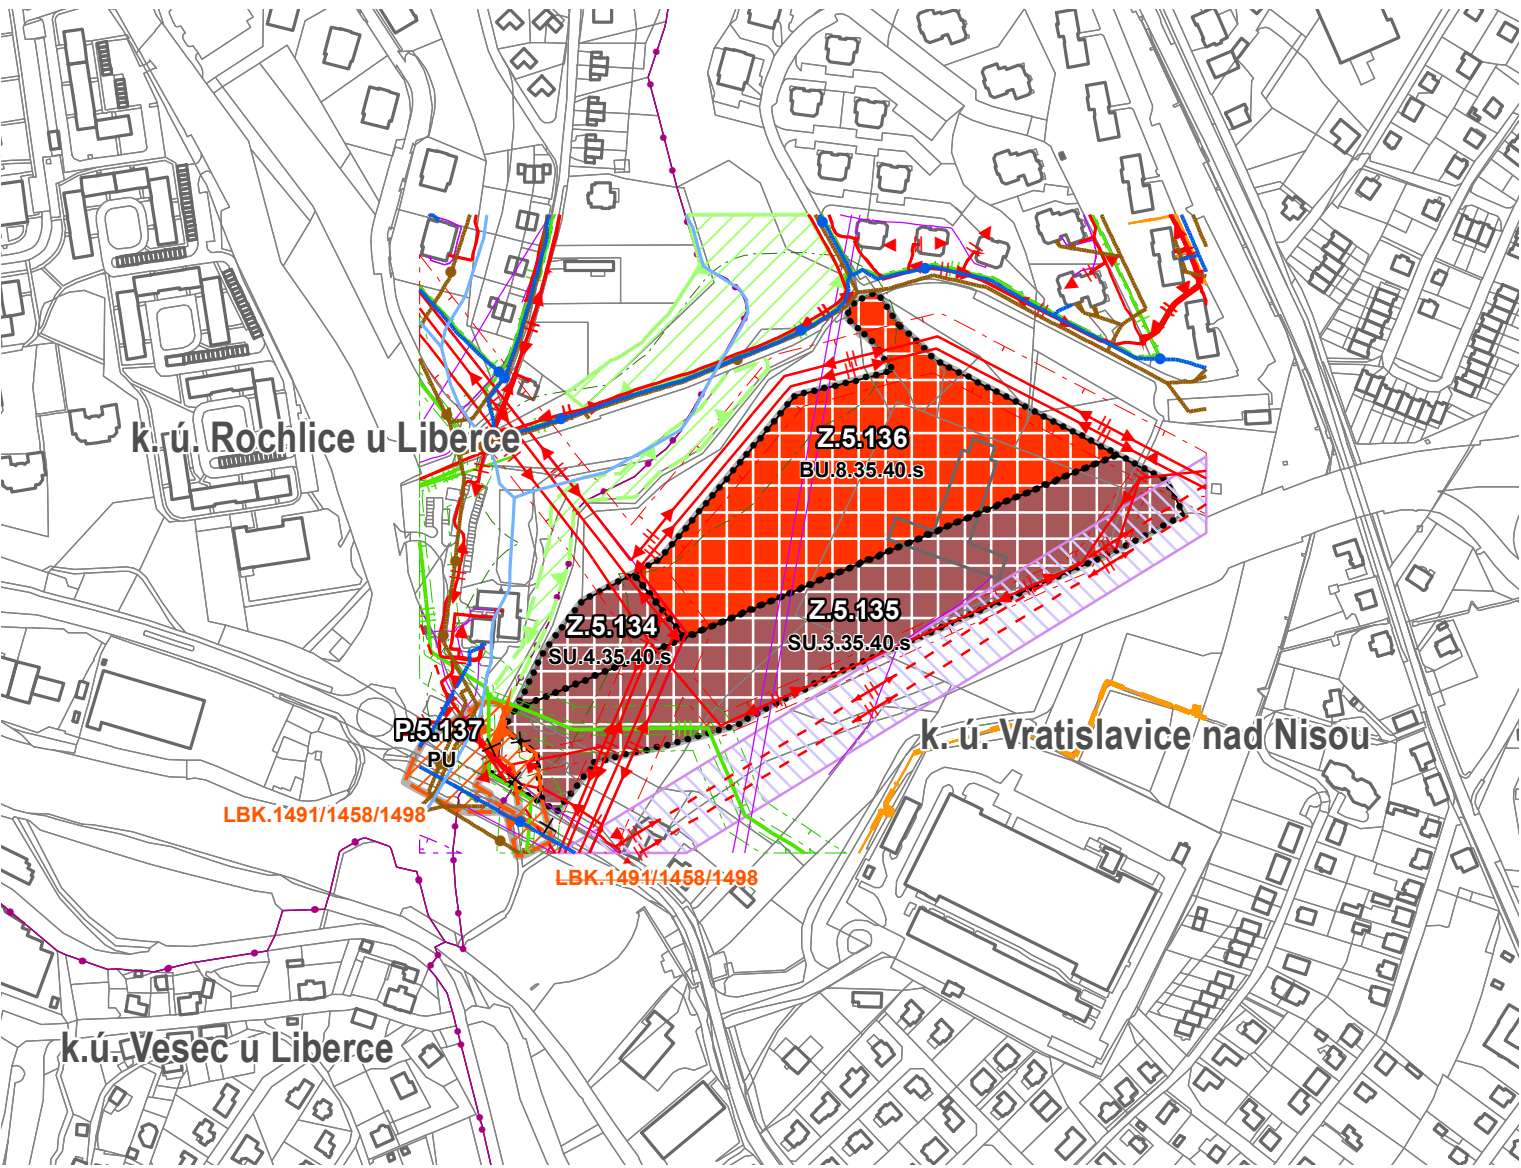

LEGENDA
vybraných limitů

- vodovod
- kanalizace
- STL plynovod
- VTL plynovod
- bezpečnostní pásmo plynovodu
- ochranné pásmo plynovodu
- vedení elektronických komunikací
- teplovod páteřní
- teplovod místní (vedlejší)
- ochranné pásmo dráhy
- vedení el. energie
- rozvojový záměr el. energie z platného ÚP Liberec
- ochranné pásmo vedení el. energie
- ochranné pásmo kabelu PKO
- koridor technické infrastruktury
(nadzemní el. vedení VVN)
- územní systém ekologické stability
- lokální biocentrum - stav
- lokální biocentrum - návrh
- vzdálenost 50 m od okraje lesa
- vodní tok

ZMĚNA Z6 ÚZEMNÍHO PLÁNU LIBEREC
KOORDINAČNÍ VÝKRES

- LEGENDA
jevy navrhované, měněné a rušené změnou územního plánu
- Z.5.134

hranice zastavitelných ploch
- P.5.137

hranice ploch přestavby
- hranice katastrálního území
- budovy dle katastru nemovitostí
- parcely dle katastru nemovitostí
- hranice řešeného území
- BU

BU - bydlení všeobecné
- PU

PU - veřejná prostranství všeobecná
- SU

SU - smíšené obytné všeobecné
- územní systém ekologické stability
- LBK

biokoridor lokální navrhovaný
- LBK

lokální biokoridor rušený


Celé území řešené změnou č. 6 územního plánu Liberec je situováno v zastavěném území města.

Z.5.136 BU.8.35.40.s

- 0. pozice (Z, P, K) označuje navržené změny – Zastavitelná, Přestavba, změna v Krajině
- 1. pozice (1-11) označuje urbanistický sektor města Liberec,
- 2. pozice (1-999) označuje pořadové číslo plochy změny v rámci urbanistického sektoru,
- 3. pozice (AA-ZZ) označuje funkci plochy s rozdílným způsobem využití,
- 4. pozice (1-8) označuje výškovou hladinu zástavby (podlažnost),
- 5. pozice (0-100) označuje intenzitu využití ploch (koeficient zastavění nadz. stavbami Kn),
- 6. pozice (0-100) označuje intenzitu využití ploch (koeficient zeleně Kz),
- 7. pozice (a-z) označuje cílový charakter zástavby,

ZPRACOVATEL ARCHUM architekti s.r.o.

Oldřichova 299/23
128 00 Praha 2
IČ: 01894871

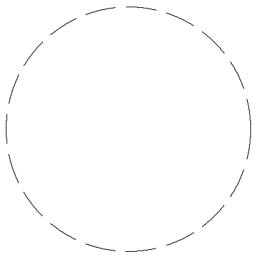

ZODPOVĚDNÝ PROJEKTANT

Ing. arch. Šimon Vojtík, Ph.D.
ČKA 3827

POŘIZOVATEL MAGISTRÁT MĚSTA LIBEREC

Odbor územního plánování
nám. Dr. E. Beneše 1/1
460 59 Liberec 1

OPRÁVNĚNÁ ÚŘEDNÍ
OSOBA POŘIZOVATELE
Ing. Klára Rubášová

URČENÝ ZASTUPITEL

Adam Lenert, MBA
náměstek primátora pro územní plánování
a majetkoprávní záležitosti

Ing. Klára Rubášová

SPRÁVNÍ ORGÁN,
KTERÝ ZMĚNU ÚP VYDAL

Zastupitelstvo statutárního
města Liberec

DATUM NABYTÍ ÚČINNOSTI

OPRÁVNĚNÁ OSOBA
POŘIZOVATELE
(razítko, podpis)

ZMĚNA Z6 ÚZEMNÍHO PLÁNU LIBEREC

KOORDINAČNÍ VÝKRES

PARÉ	FORMÁT	A3	SOUŘADNICE	S-JTSK	MĚŘÍTKO	1 : 5 000	DATUM	září 2024	Č. VÝKRESU	6
------	--------	----	------------	--------	---------	-----------	-------	-----------	------------	---