


MNÍŠEK

LOKALITA FOJTECKÁ - Z73a
NÁZEV DÍLA · STUPEŇ · FÁZE
RP1 - ÚPLNÉ ZNĚNÍ PO ZMĚNĚ Č.1
NÁZEV ČÁSTI DÍLA
KOORDINAČNÍ VYKRES

ZAKÁZKA DATUM
012/2023 09/2023
OZNACENÍ ČÁSTI DÍLA
4
MĚRITKO
1 : 1 0 0 0

OBJEDNATEL
FOJTKA S. R. O.
K NOVÉMU DVORU 897/66
14200 PRAHA 4
PORIZOVATEL
MML, ODBOR ÚP
NÁM. DR. E. BENEŠE 1
460 59 LIBEREC 1

ZHOTOVITEL
SAUL
SPOLEČENSTVÍ ARCHITEKTŮ URBANISTŮ LIBEREC
U DOMOVINY 491/1
460 01 LIBEREC
PROJEKTANT
ING. ARCH. J. PLAŠIL
ING. O. LUBOJACKÝ

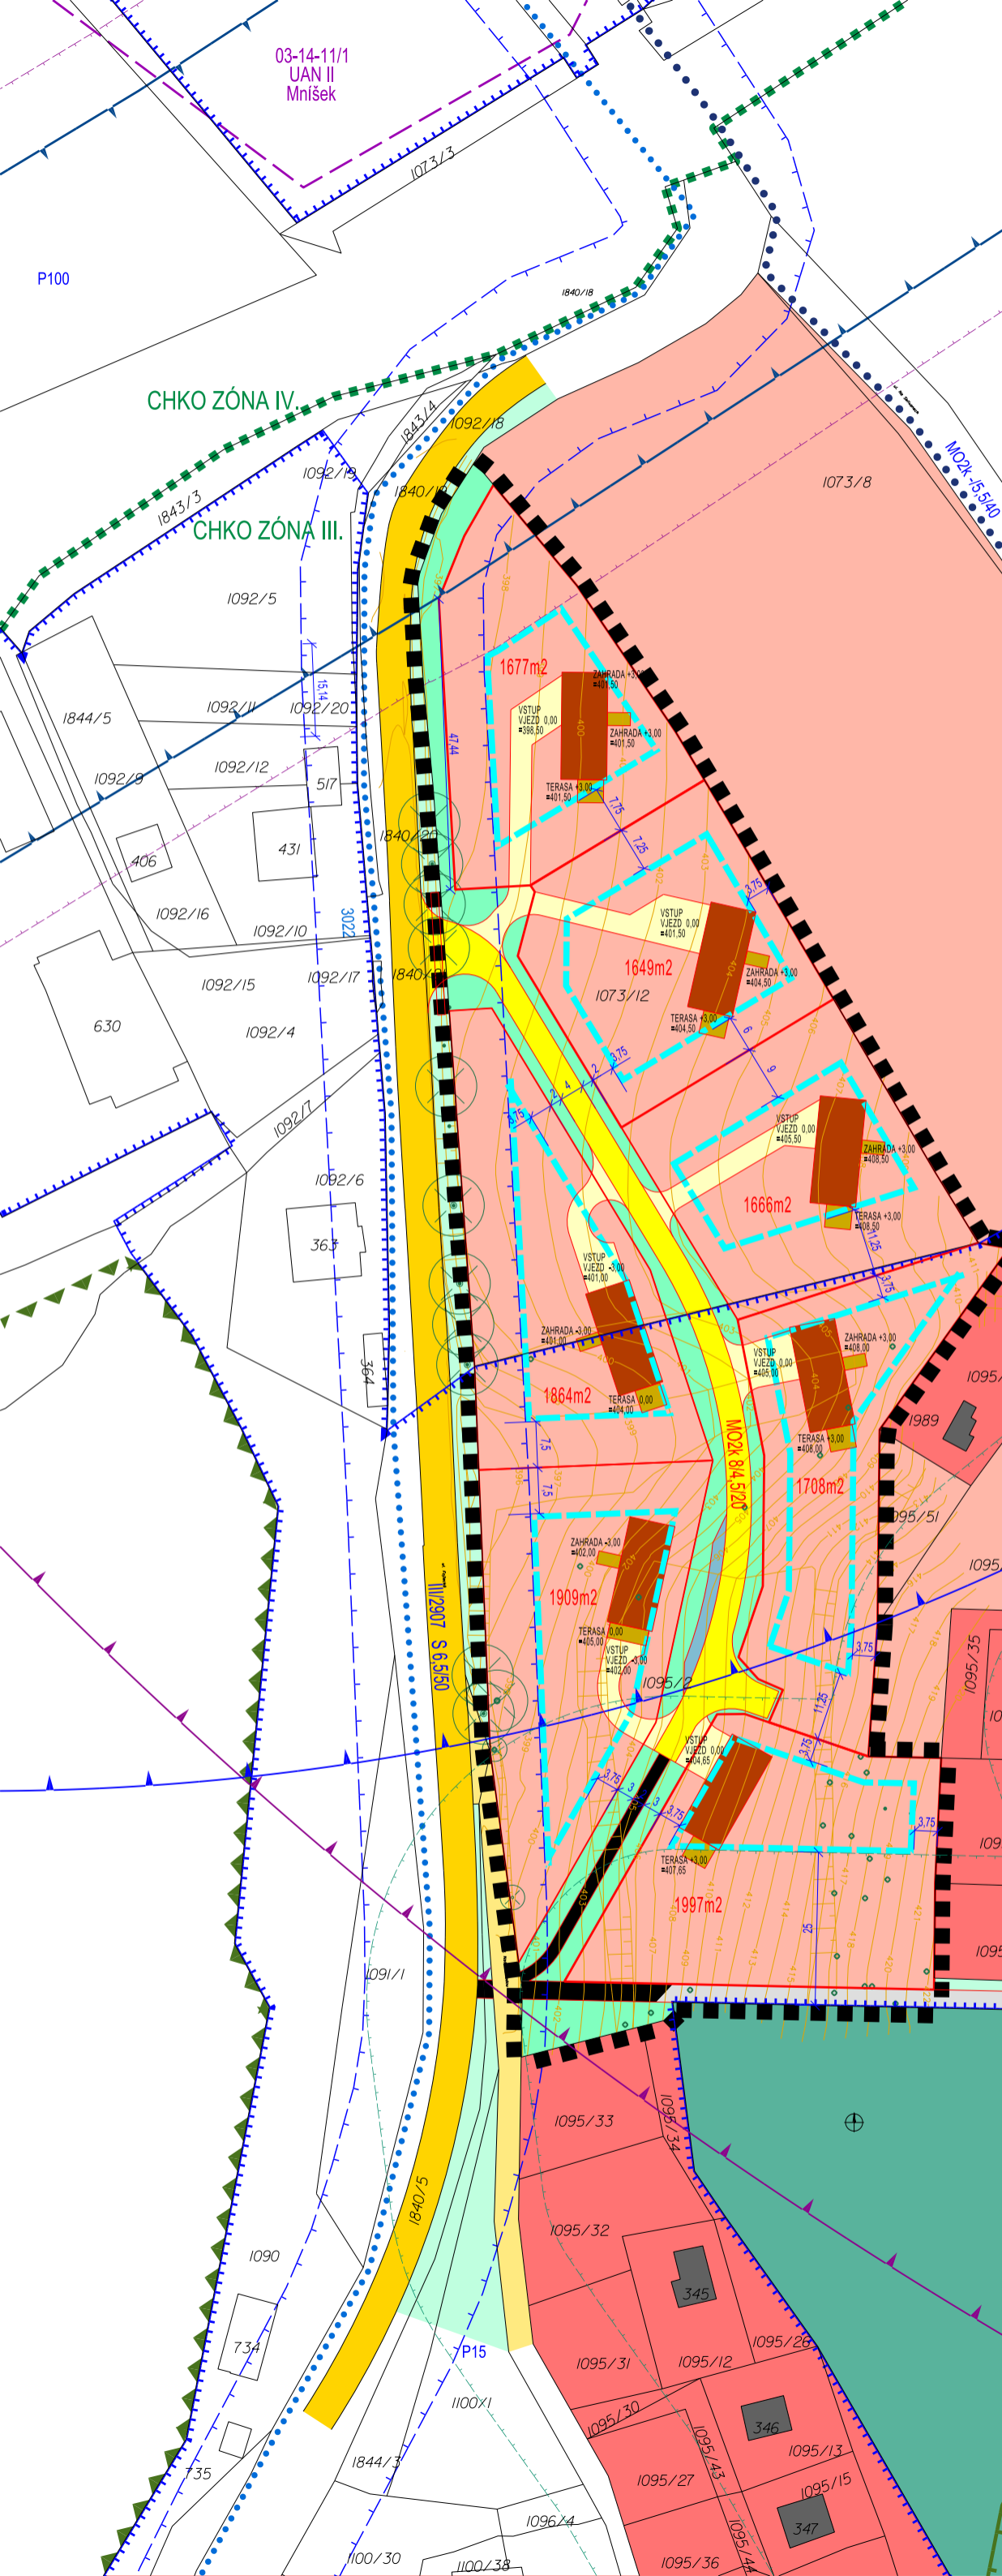

NÁVRH STAV

- HRANICE ŘEŠENÉHO ÚZEMÍ
- HRANICE ZASTAVĚNÉHO ÚZEMÍ
- POLOHOPIS
- POLOHOPIS PODRŮŽNÝ
- VÝŠKOPIS
- POZEMKY SMÍŠENÉ OBYTNÉ
- POZEMKY SMÍŠENÉ OBYTNÉ - KOMUNIKACE VYHRAZENÉ
- POZEMKY SMÍŠENÉ OBYTNÉ - TERASY
- POZEMKY DOPRAVNÍ INFRASTRUKTURY - SILNICE III. TŘÍDY
- POZEMKY VEŘEJNÝCH PROSTRANSTVÍ - KOMUNIKACE DOPRAVNĚ ZKLIDNĚNÉ
- POZEMKY VEŘEJNÝCH PROSTRANSTVÍ - KOMUNIKACE BEZMOTOROVÉ
- POZEMKY VEŘEJNÝCH PROSTRANSTVÍ - PARKOVIŠTĚ
- POZEMKY LESNÍ
- POZEMKY VEŘEJNÝCH PROSTRANSTVÍ - SÍDELNÍ ZELENĚ
- STAVEBNÍ OBJEKTY (RD)
- DŘEVINY
- REGULAČNÍ STAVEBNÍ ČÁRA VOLNÁ
- KÓTY REGULACÍ
- KOMUNIKACE - POPIS
- TRASA TURISTICKÁ
- TRASA CYKLOTURISTICKÁ
- OCHRANNÉ PÁSMO SILNICE III. TŘÍDY
- OCHRANNÉ PÁSMO ŽELEZNIČNÍ DRÁHY
- HLUKOVÁ IZOFONA
- DOCHÁZKOVÁ VZDÁLENOST VLAK 800M
- DOCHÁZKOVÁ VZDÁLENOST BUS 400M
- ÚSES - BIOCENTRUM LOKÁLNÍ
- ÚSES - BIOKORIDOR LOKÁLNÍ
- OCHRANNÉ PÁSMO LESA 25/50M
- ZÓNY CHKO JIZERSKÉ HORY
- ARCHEOLOGICKÉ NALEZIŠTĚ
- 03-14-11/1

CELÉ ŘEŠENÉ ÚZEMÍ RP JE SITUOVÁNO V ZÁJMĚVÉM ÚZEMÍ MINISTERSTVA OBRANY ČR

Záznam o účinnosti úplného znění regulačního plánu RP1 – Mníšek – Fojtecká – Z73a po změně č. 1

změnu VYDAL:
Zastupitelstvo obce Mníšek usnesení č. 131/9/2023 dne 13. 9. 2023

DATUM NABYTÍ ÚČINNOSTI: 30. 9. 2023

PORIZOVATEL: Magistrát města Liberec

Radim Stanka
oprávněná úřední osoba pořizovatele
Odbor územního plánování