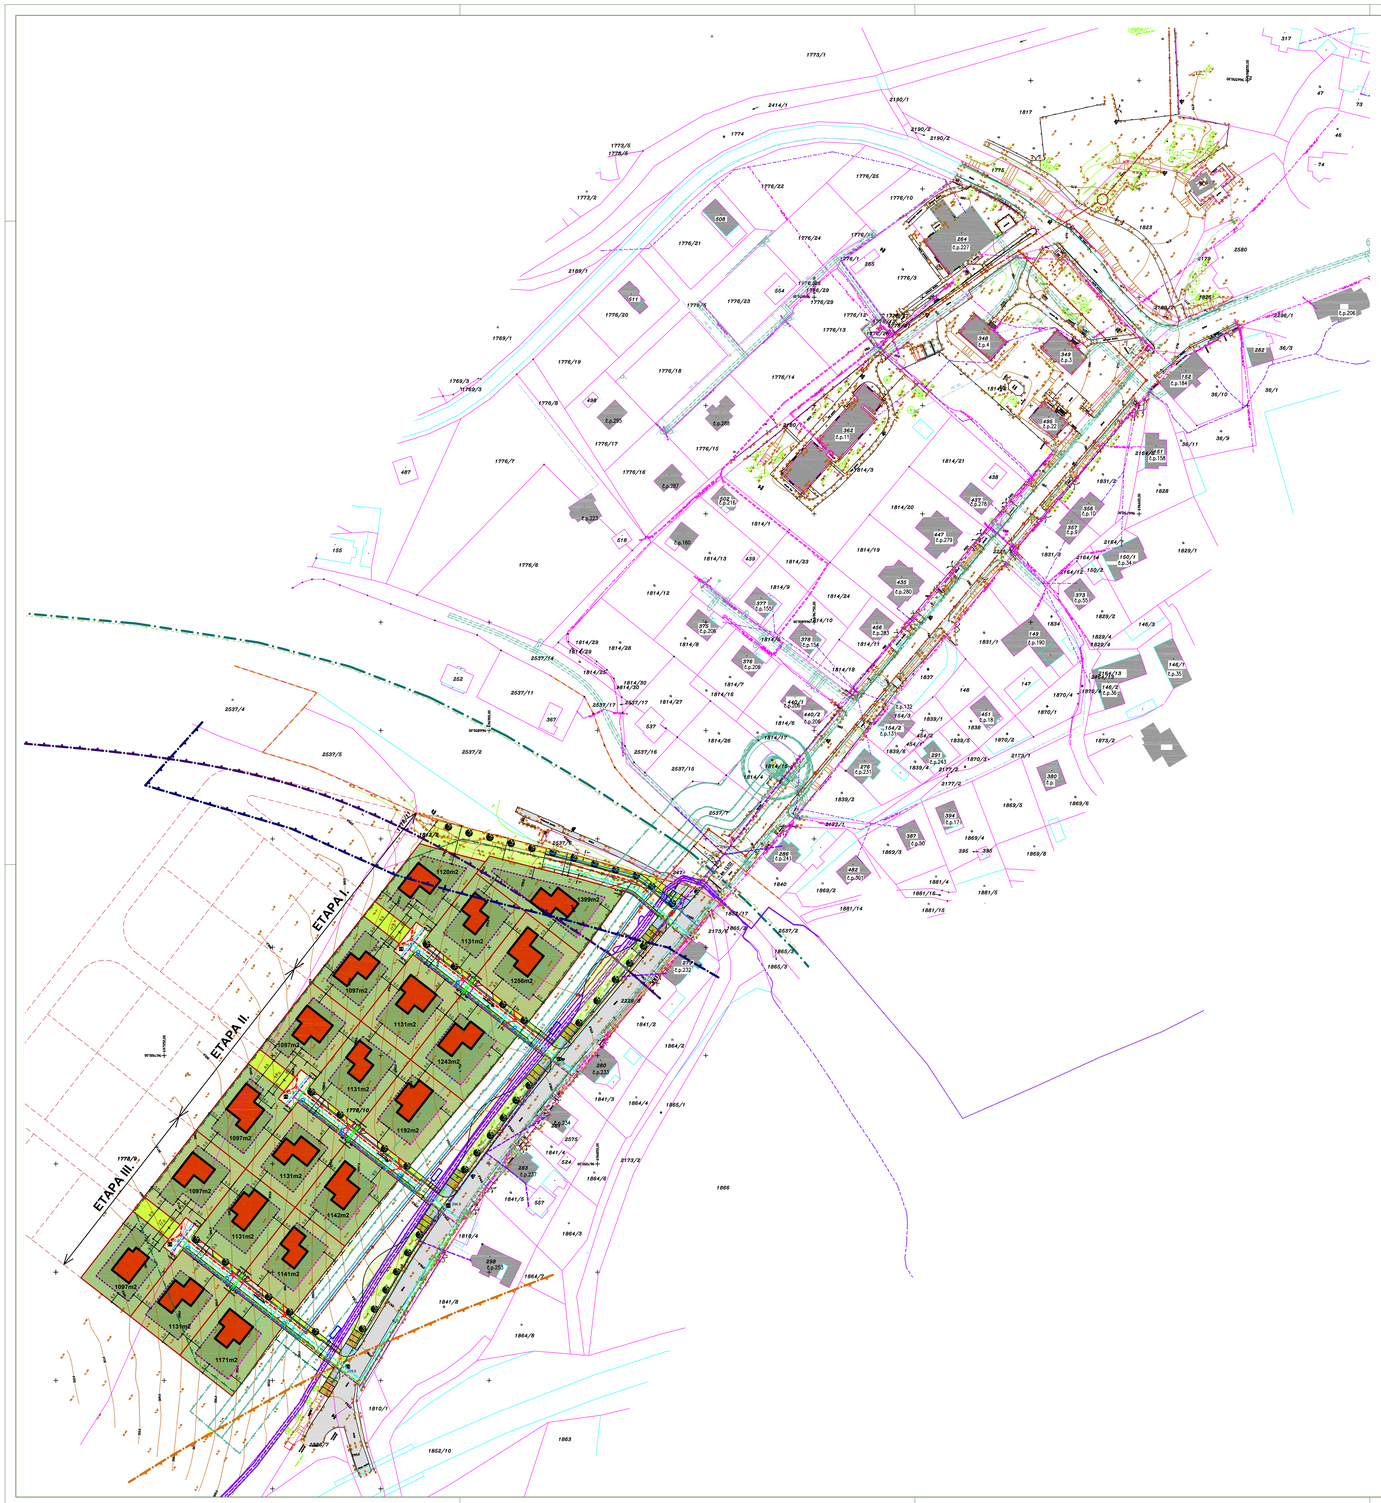

RODINNÉ DOMY
LOKALITA "ZA NÁDRAŽÍM"
BÍLÝ KOSTEL NAD NISOU

hlavní výkres

m 1:1000

S

LEGENDA STÁVAJÍCÍ STAV:

- HRANICE PARCEL
- HRANICE SLUČKOVANÉ
- 348/2 ČÍSLA PARCEL
- KOMUNIKACE
- POZEMNÍ OBJEKTY
- ZELEŇ
- OCHRANNÉ PÁSMO DRÁHY 60m OD OSY KOLEJE
- OCHRANNÉ PÁSMO DRÁHY 30m OD HRANICE POZEMKU
- HRANICE ÚZEMNÍHO PLÁNU
- OCHRANNÉ PÁSMO KOMUNIKACE
- HRANICE POZEMKŮ SŽDC
- VTL PLYNOVOD +OCHRANNÁ A BEZPEČ. PÁSMA
- STL PLYNOVOD +OCHRANNÉ PÁSMO
- CETIN NEPROVOZOVANÁ SÍŤ
- CETIN NADZEMNÍ VEDENÍ
- CETIN OPTICKÝ KABEL + OCHR. PÁSMO
- ČEZ NADZEMNÍ ROZVOD NN
- SČVK ROZVODY VODY
- OSA KOLEJE SŽDC
- TELEMATIKA SŽDC

LEGENDA NOVÝ STAV:

- ŽIVIČNÉ VOZOVKY
- CHODNÍKY DLAŽDĚNÉ
- PARKOVACÍ STÁNÍ
- PŘÍSTUPOVÁ CESTA NA POZEMKY
- PLOCHA NA TŘÍDĚNÝ ODPAD
- REKREAČNÍ PLOCHA (LAVIČKY)
- VEŘEJNÁ ZELEŇ
- OBECNÍ ŘEZERVNÍ PLOCHA PRO NAPOJENÍ NAVAZUJÍCÍCH POZEMKŮ
- VEŘEJNÉ PROSTRANSTVÍ, PARKY, LAVIČKY DĚTSKÁ HŘIŠTĚ, PRVKY DROBNÉ ARCHIT.
- STAVEBNÍ POZEMKY
- SEKTOR BUDOUCÍ VÝSTAVBY
- RUŠENÉ OBJEKTY
- SMĚR PŘÍPADNÉHO ROZVOJE
- NÁVRH DĚLENÍ PARCEL
- REGULAČNÍ ČÁRY
- REGULAČNÍ ČÁRY DLE BEZPEČ. PÁSMA VTL PLYNOVODU
- BUDOUCÍ RODINNÉ DOMY (ORIENTAČNÍ ZÁKRES)
- DOMOVNÍ PILÍŘKY
- VODOVOD
- KANALIZACE SPLAŠKOVÁ
- SPLAŠKOVÁ KAN.-SAMOSTATNÁ AKCE "ODKNALIZOVÁNÍ OBCE BÍLÝ KOSTEL NAD NISOU ETAPA 1"
- KANALIZACE DEŠŤOVÁ + ZASAKOVACÍ OBJEKT
- STL PLYNOVOD
- ROZVODY NN
- VEŘEJNÉ OSVĚTLENÍ
- SLOUPY PRO ROZVODY CETIN

stavebník:

OBEC BÍLÝ KOSTEL NAD NISOU

název akce:

RODINNÉ DOMY
LOKALITA "ZA NÁDRAŽÍM"
BÍLÝ KOSTEL NAD NISOU

místo stavby:
BÍLÝ KOSTEL – ZA NÁDRAŽÍM
K.Ú. BÍLÝ KOSTEL

stupeň dokumentace: ÚZEMNÍ STUDIE

číslo paré:

generální projektant:
ANTA-AG SPOL. S R.O.
Štefánikovo nám. 779/6, LIBEREC 1, 460 01
TEL.:485103798, e-mail:balatka@anta-ag.cz

hlavní inženýr projektu: Ing. JAROSLAV BALATKA
zodpovědný projektant: Ing. JAROSLAV BALATKA

projektant profese/části: TOPKLIMA SPOL. S R.O.
MRŠTIKOVA 399/2a, LIBEREC 3, 460 01
TEL.: 484845557, e-mail:topklima@topklima.cz

zodpovědný projektant: Ing. PETR KOŘÍNEK
vypracoval: KOLEKTIV

ANTA – AG SPOLEČNOST S.R.O.
Štefánikovo náměstí 779/6
460 01 Liberec 1
Tel.: 485103798
E-mail: balatka@anta-ag.cz

TP Klima
Mrštíkova 399/2a
Liberec 3
460 01
SPOL. S R.O. tel.:484845571
e-mail: topklima@topklima.cz

stupeň:		formát:	12xA4
		zakázkové číslo:	Ba 07268
část dokumentace: -		datum:	09/2017
		měřítko:	1:1000
výkres (dokument): **HLAVNÍ VÝKRES**		revize:	č.výkresu **2.2.A**