


ULIČNÍ PROFIL D1 - zklidněná komunikace  
KOMUNIKACE - š.5,5m + zelený pás š.1,0m

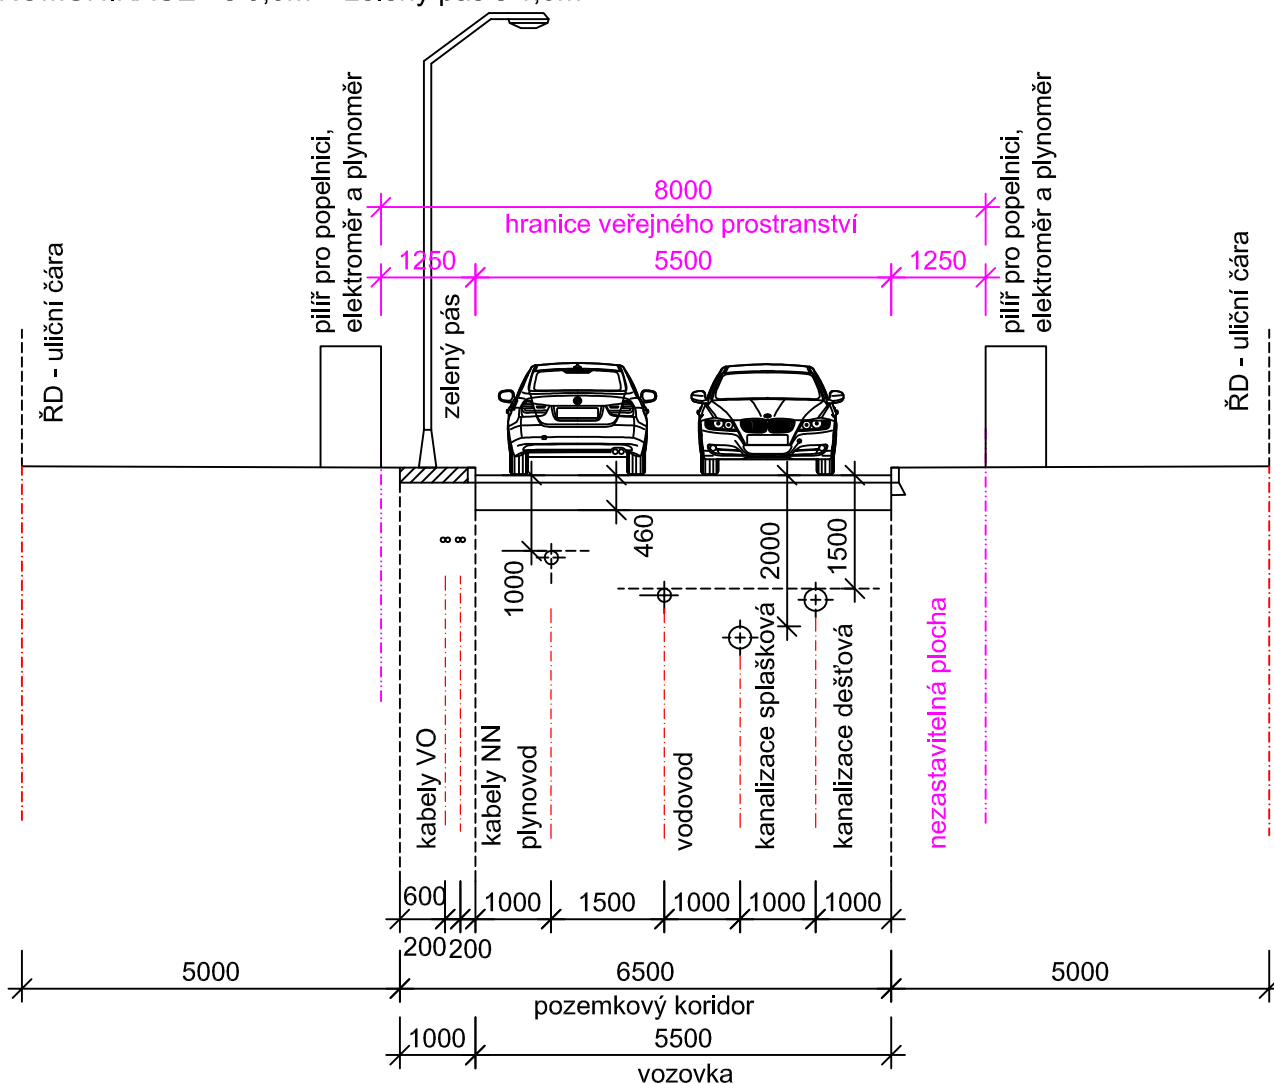

# Územní studie

## lokality Bosenská

### Liberec - Růžodol I.



## Vzorový příčný řez s prostorovým umístěním podzemních vedení

Pořizovatel: Magistrát města Liberce,  
odbor hlavního architekta, oddělení územ. plánování

Objednatel: Ing. Světlá Bláhová

Na Bohdalci 524/6, Liberec XV

Ing. Jan Šplíchal,

Osiková 124, Liberec XVI

Zhotovitel: Agora s.r.o., architektonický a stavební  
ateliér, U Soudu 536/6a, Liberec

Ing. arch. Milan Zrník

Měřítko 1:100