


LEGENDA:

- - - HRANICE ŘEŠENÉHO ÚZEMÍ
- - - STAVEBNÍ ČÁRA
- - - ULIČNÍ ČÁRA
- - - PARCELNÍ ČÁRA - VYMEZENÍ
- - - OSY KOMUNIKACÍ
- 11, 12 POZEMKY VEŘEJNÝCH PROSTRANSTVÍ
- - - 13 PŘÍSTUP NA POZEMKY 672/1 A 672/4
- - - 1-10 POZEMKY BYDLENÍ
- - - OCHRANNÉ PÁSMO ČISTÍRNÝ ODP, VOD
- - - OCHRANNÉ PÁSMO LESA

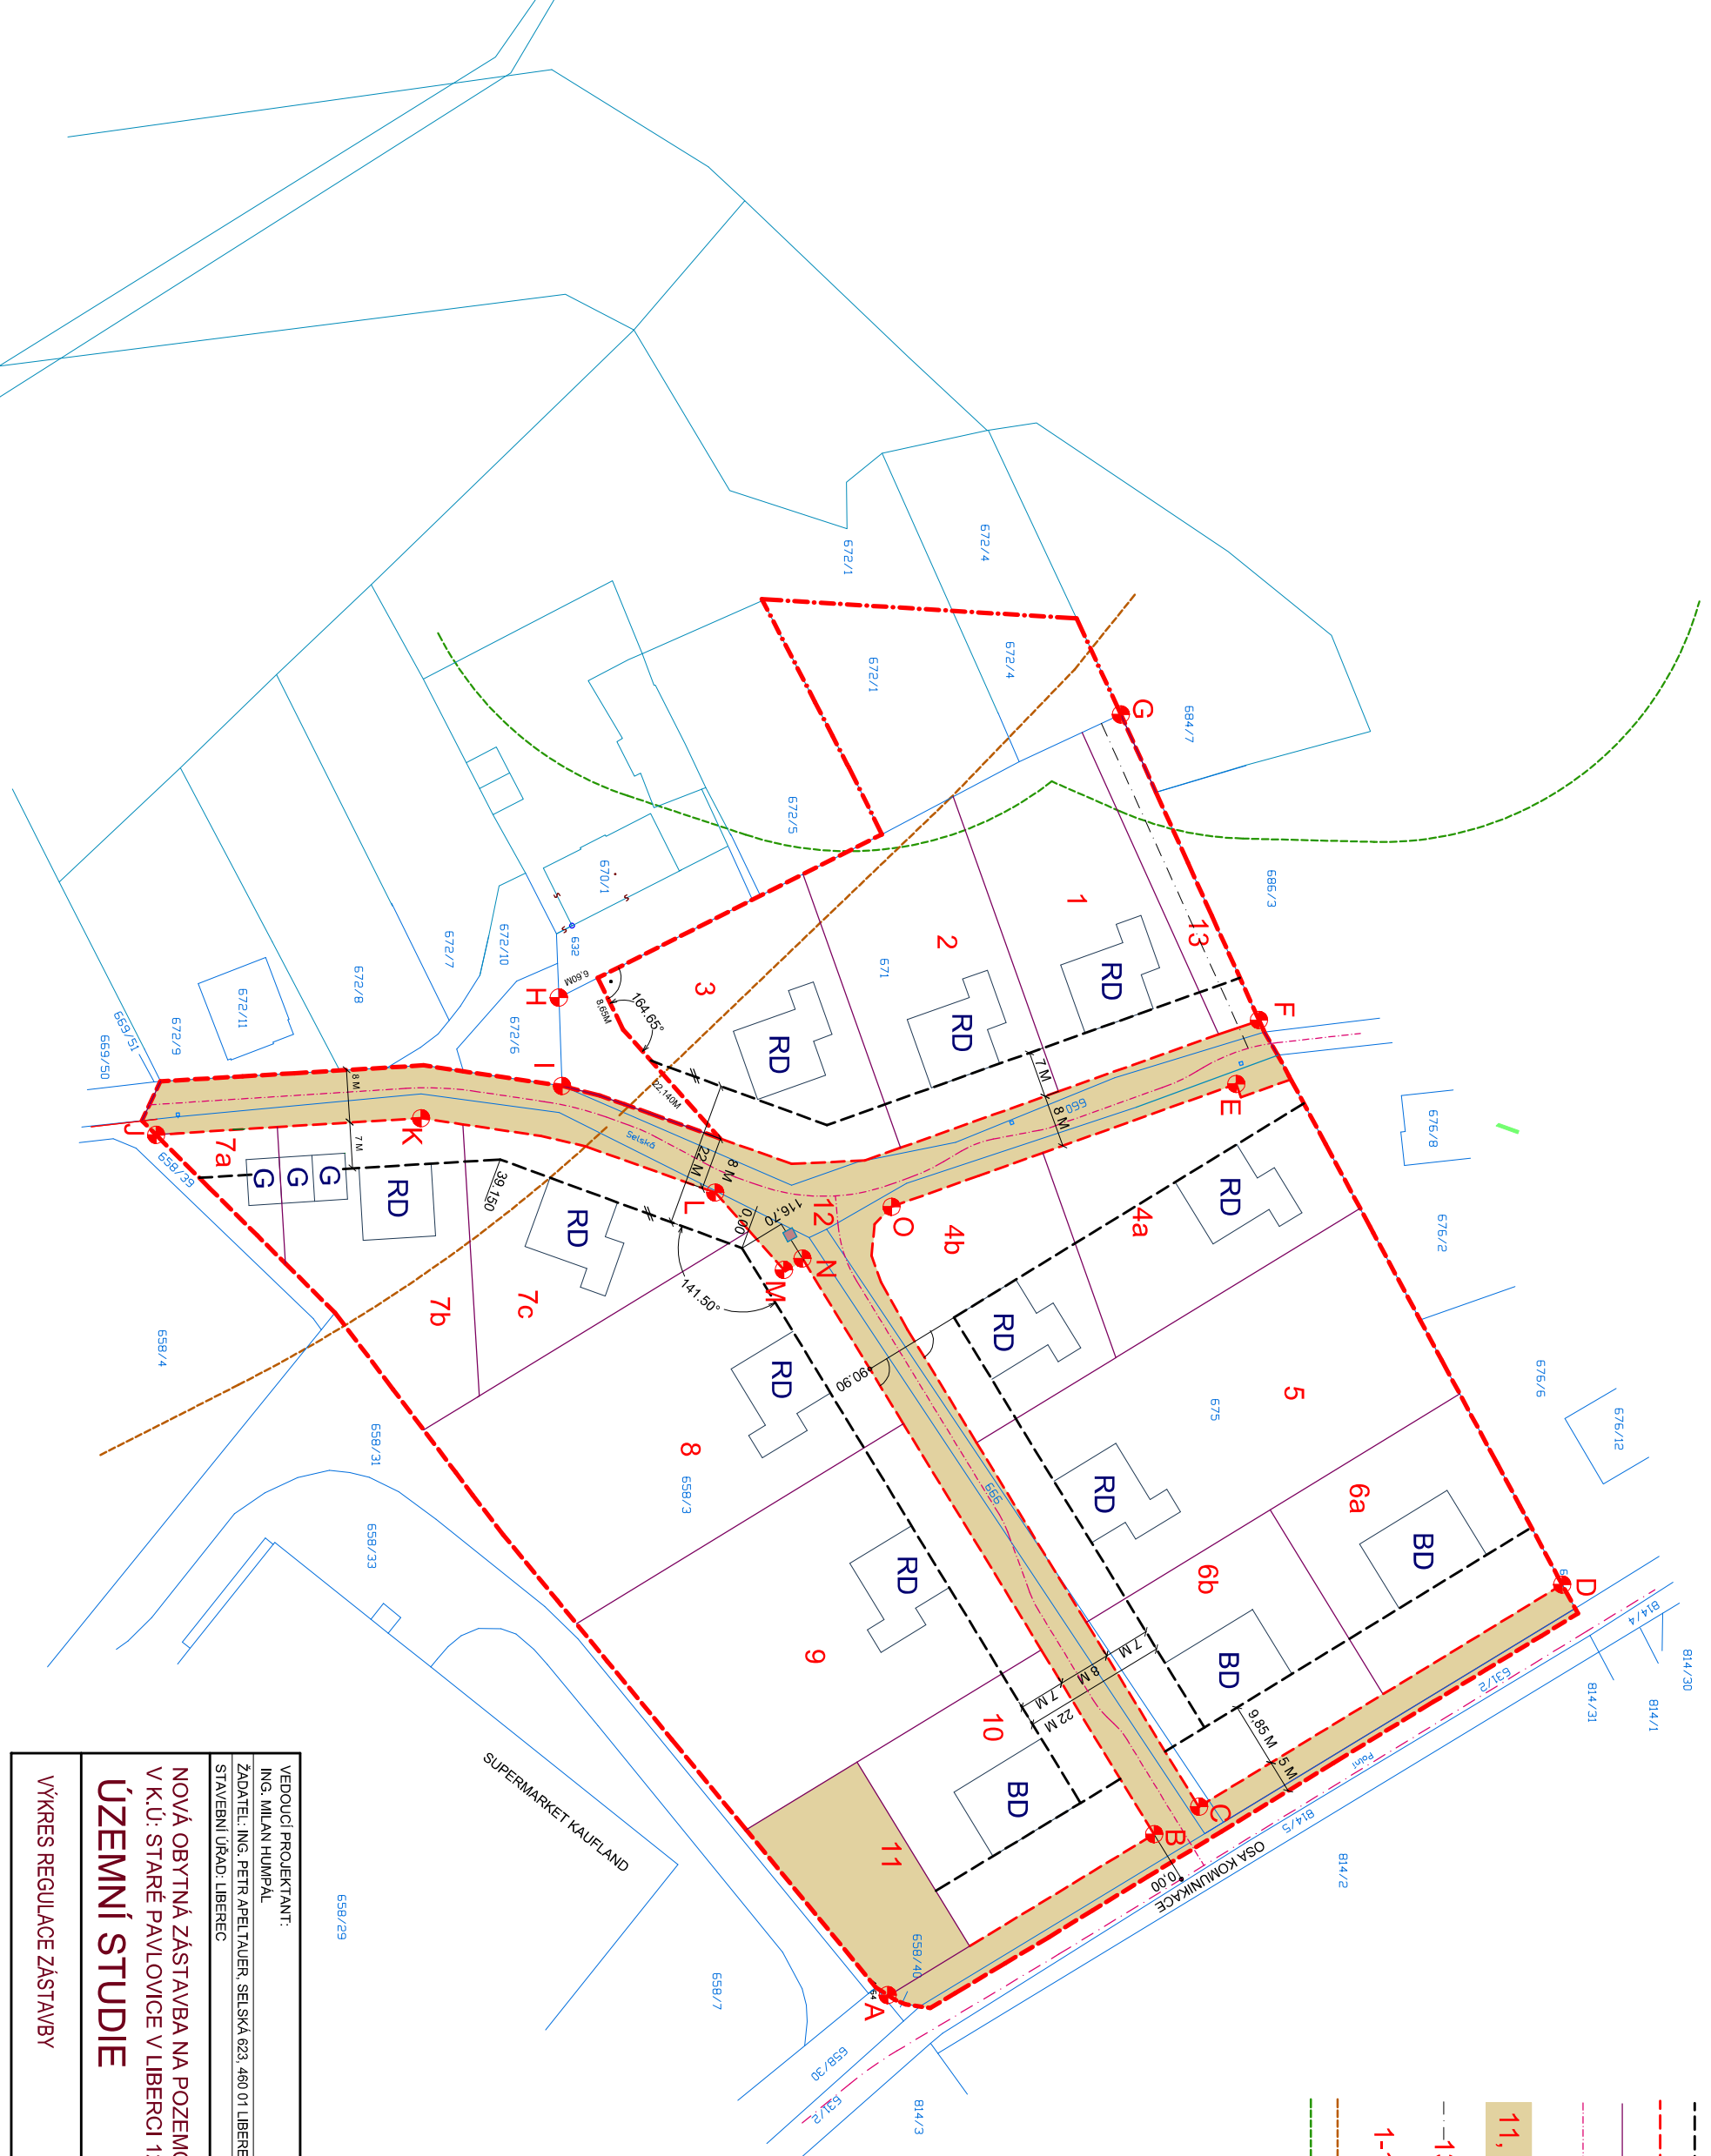

SOUŘADNICE JTSK

	Y	X
A	689128,84	972042,98
B	689153,31	972002,37
C	689191,27	971995,55
D	689267,39	971940,37
E	689267,39	971984,90
F	689277,11	971986,45
G	689323,58	972007,45
H	689280,53	972092,86
I	689267,09	972092,37
J	689259,65	972154,07
K	689262,18	972113,79
L	689250,88	972069,09
M	689238,89	972058,45
N	689240,59	972056,68
O	689248,71	972042,29

VEDOUcí PROJEKTANT: ING. MILAN HUMPÁL		GENERÁLNÍ PROJEKTANT: HITPRO spol.s r.o. Liberec	
ZADATEL: ING. PETR APELTAUER, SELSKÁ 623, 460 01 LIBEREC 12 - ZASTUPUJÍCÍ MAJITELÉ POZEMKU		ÚČEL: ÚZEMNÍ STUDIE	
STAVEBNÍ ÚŘAD: LIBEREC		DATUM: LEDEN 2014	
NOVÁ OBYTNÁ ZÁSTAVBA NA POZEMCÍCH p.č.: 658/3, 671, 375, 666 V K.Ú.: STARÉ PAVLOVICE V LIBERCI 12 "ZA KAUF LANDEM"			
ÚZEMNÍ STUDIE		FORMÁT: 2 A4	
VÝKRES REGULACE ZÁSTAVBY		Měř.: 1:1000	
		4	