


SKŘIVANY - STARÝ HARCOV


ÚZEMNÍ STUDIE

VZOROVÉ PŘÍČNÉ ŘEZY KOMUNIKACÍ

1 : 100

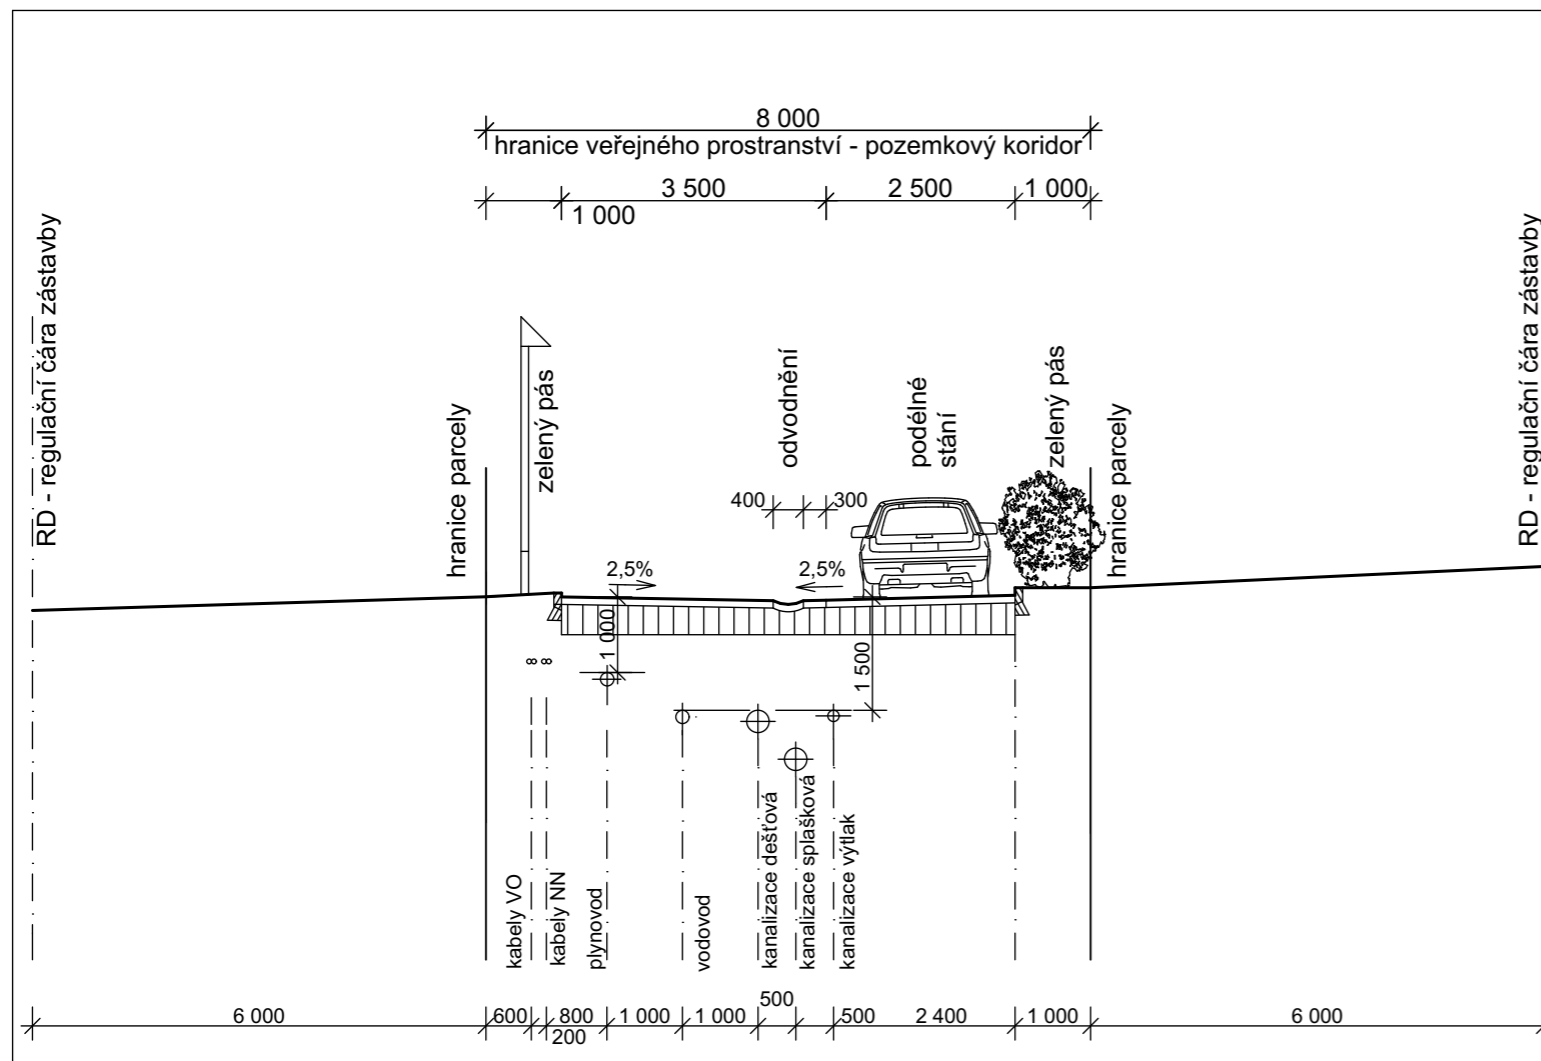

Schématiký vzorový příčný řez komunikací v obytné zóně s odstavným stáním
zelený pás š.1,0m+ komunikace - š.3,5m + zelená plocha š.3,5m

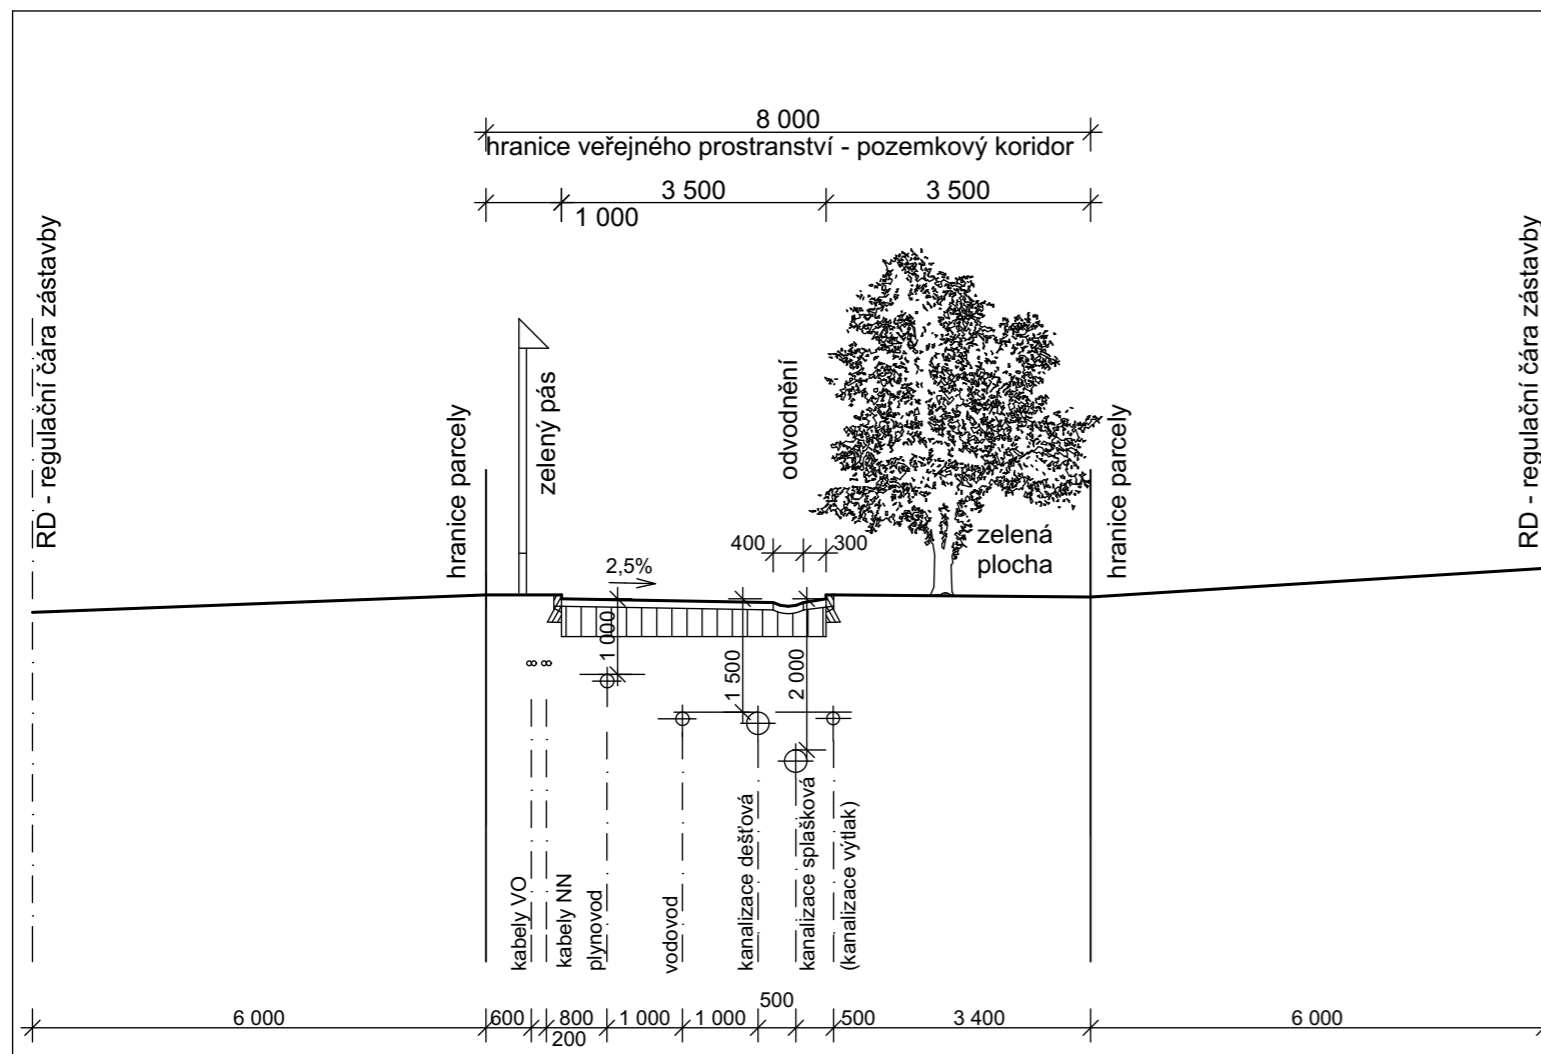

Schématiký vzorový příčný řez komunikací v obytné zóně
zelený pás š.1,0m+ komunikace - š.3,5m + zelená plocha š.3,5m

Pořizovatel: Magistrát města Liberce,
odbor hlavního architekta, oddělení územ. plánování
Objednatel: JIZERSKÁ CZ - občanské sdružení pro výstavbu
rodinných domů v lokalitě „Na Skřivanech“
Zhotovitel: Agora s.r.o., architektonický a stavební atelier,
U Soudu 536/6a, Liberec
Ing. arch. Milan Zrník

Měřítko 1:100

únor 2014

7