


STAV	NÁVRH	
■	■	HRANICE ŘEŠENÉHO ÚZEMÍ
■	■	HRANICE ZASTAVĚNÉHO ÚZEMÍ
■	■	POLOHOPIS
■	■	POLOHOPIS PODRUŽNÝ
■	■	REGULAČNÍ BLOK DLE ÚP LIBEREC
■	■	ETAPA NEZÁVISLÁ
■	■	ETAPA PODMÍNĚJÍCÍ
■	■	ETAPA PODMÍNĚNÁ

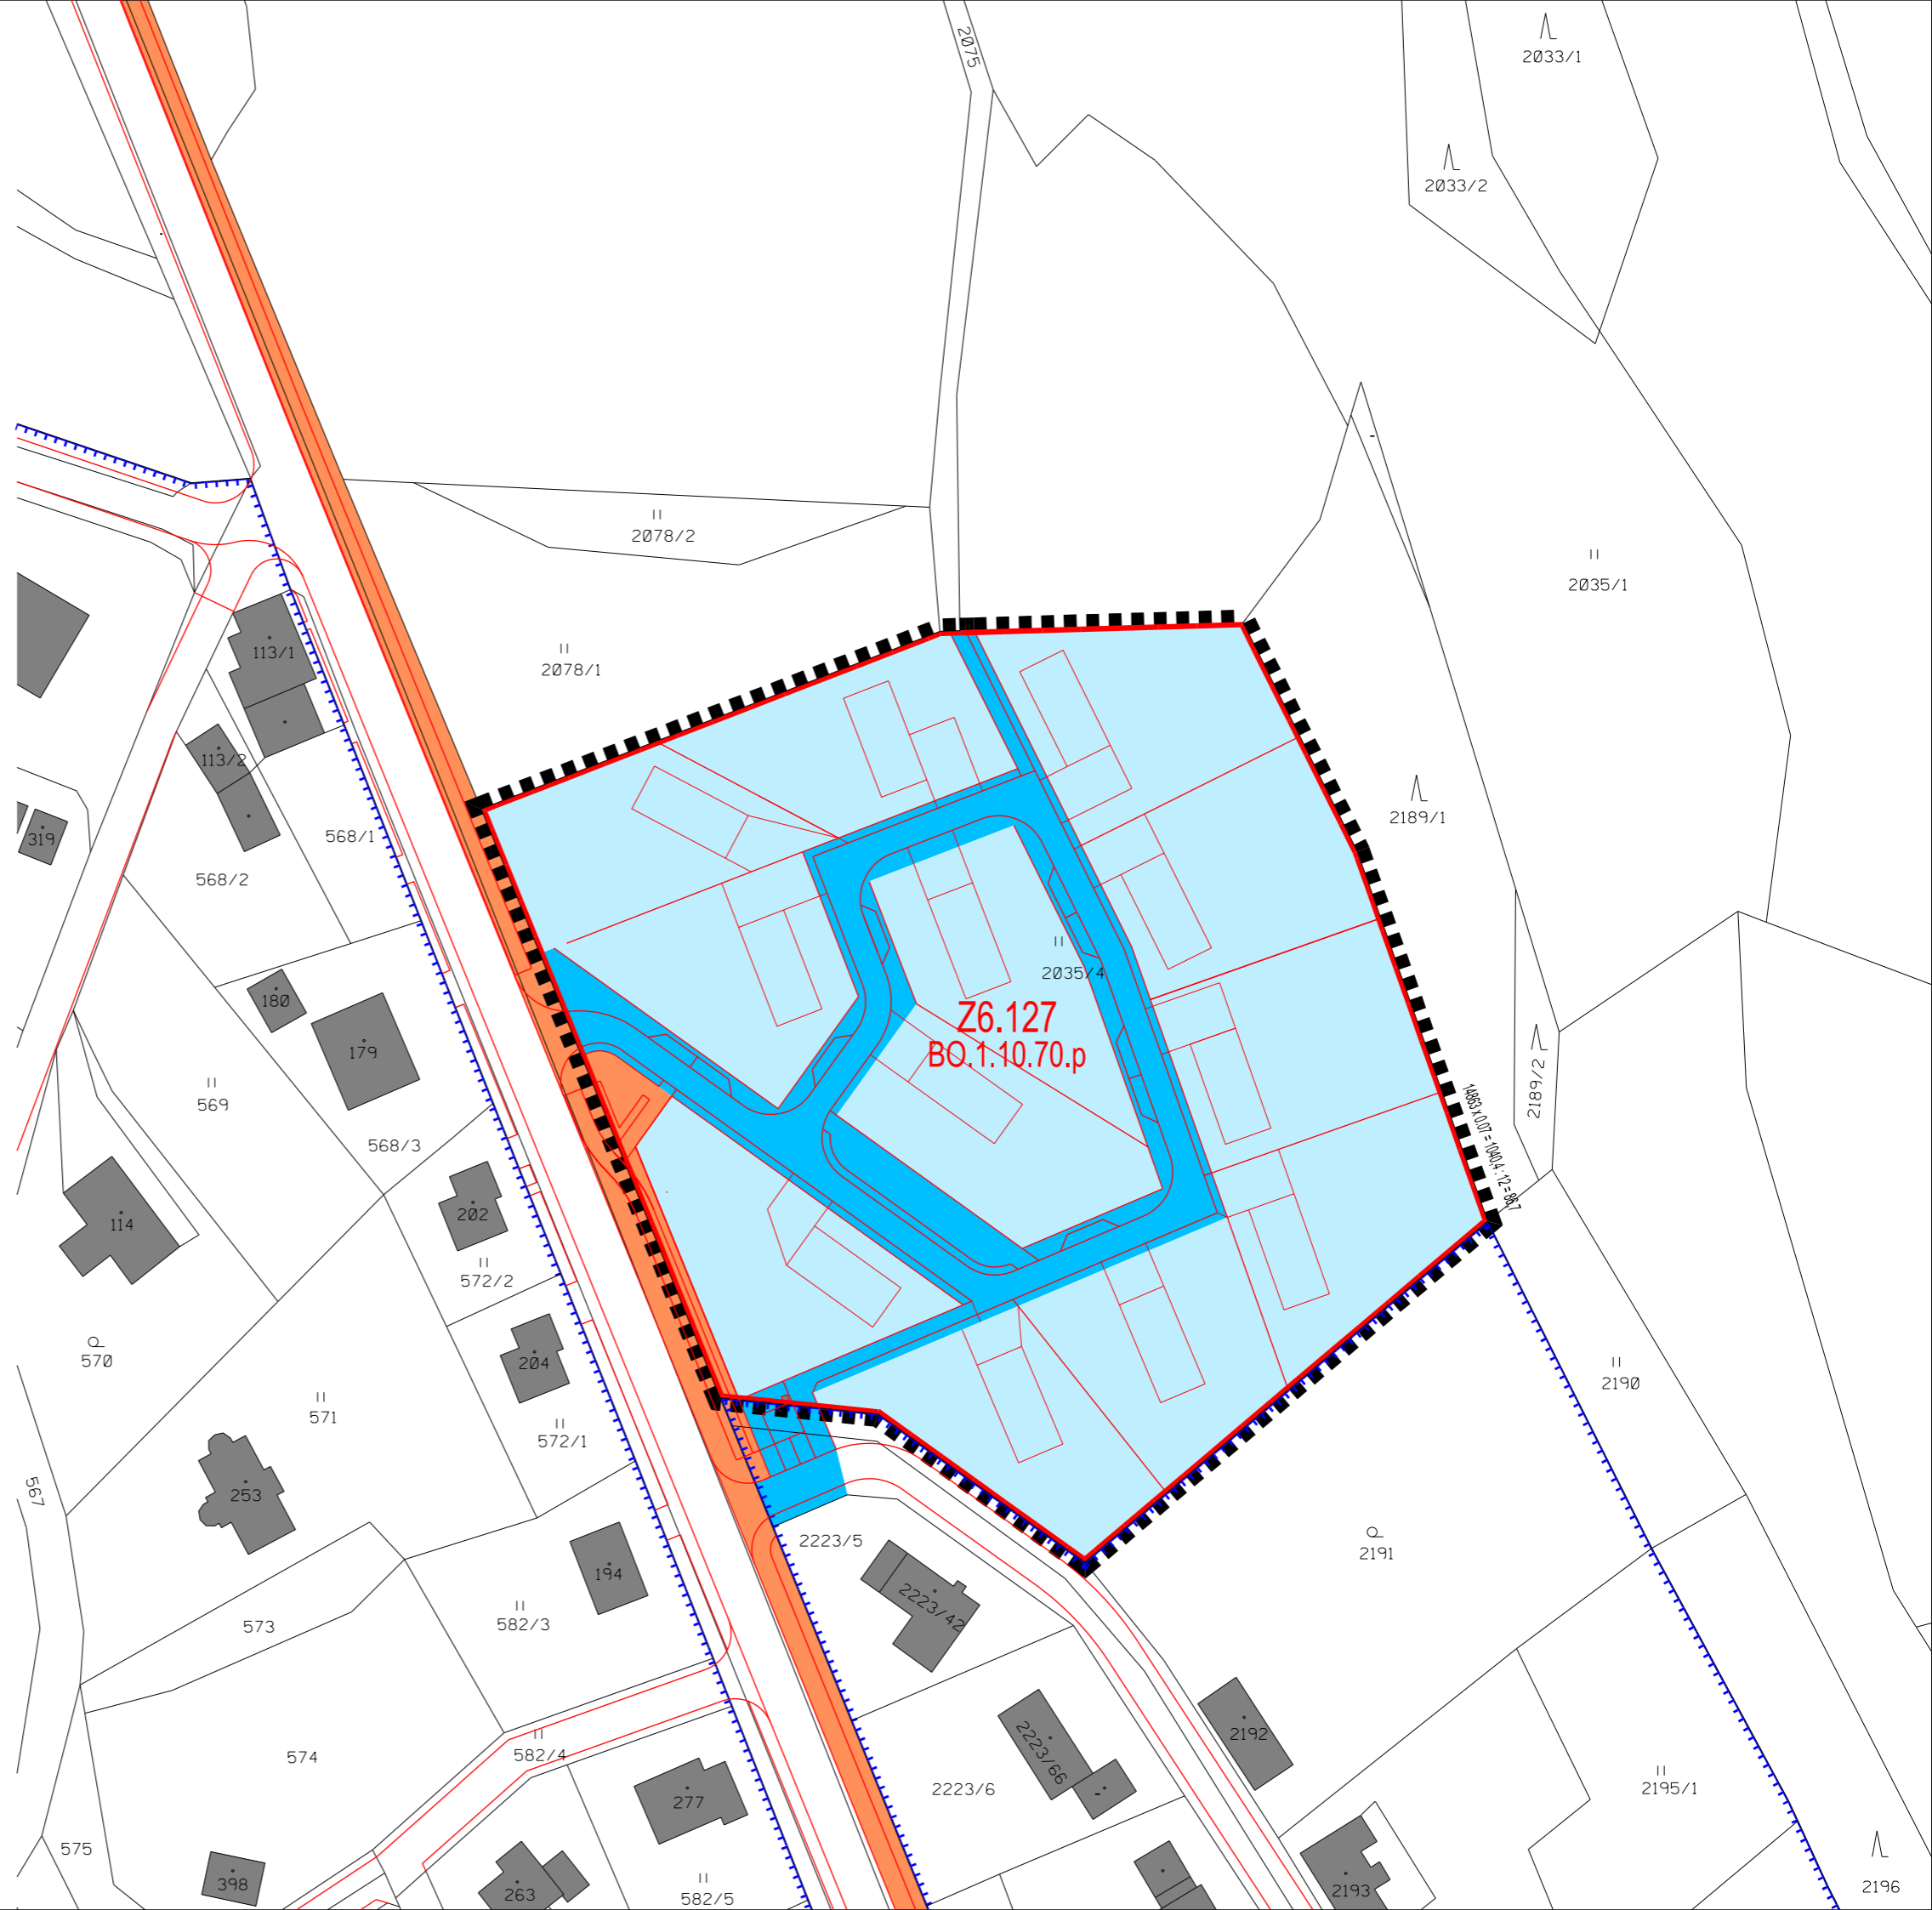

# LIBEREC

**VESEC Z6.127.BO - A.CIHLÁŘE**  
NÁZEV DÍLA - STUPEŇ - FÁZE  
**ÚZEMNÍ STUDIE - NÁVRH**  
NÁZEV ČÁSTI DÍLA  
**VÝKRES ETAPIZACE**

ZAKÁZKA DATUM	OBJEDNATEL	ZHOTOVITEL	SEVERKA
002/2022 01/2023	ING. PETR PLEŠEK ŽÁKOVSKÁ 142 460 10 LIBEREC XX	ING. ARCH. PLAŠIL FUČÍKOVA 137/10 460 01 LIBEREC 5	
OSNAČENÍ ČÁSTI DÍLA	POŘIZOVATEL	SPOLUPRÁCE	
<b>6</b>	MML - ODBOR ÚP NÁM.DR.E.BENEŠE 1 460 59 LIBEREC	ING. M.KOLOUŠEK ING. O.ŠREK ING. P.KOŘÍNEK	
MÉRITKO			
1:1000			