

ÚP LIBEREC - VÝŘEZ

ZÁSTAVBA RD V LOKALITĚ
"U KULTURNÍHO DOMU"


INVESTOR: Oldřich Janus, Vřesová 121, 46015 Liberec

OBEC: LIBEREC

Ing. Arch. Věra Blažková
Ing. MARTIN SEHNOUTKA

ZODP. PROJEKTANT
VYPRACOVAL

FORMÁT	2x A4
DATUM	12/2022
ÚČEL	ÚS
MĚŘITKO	1:2000
C. VÝKRESU	C.1

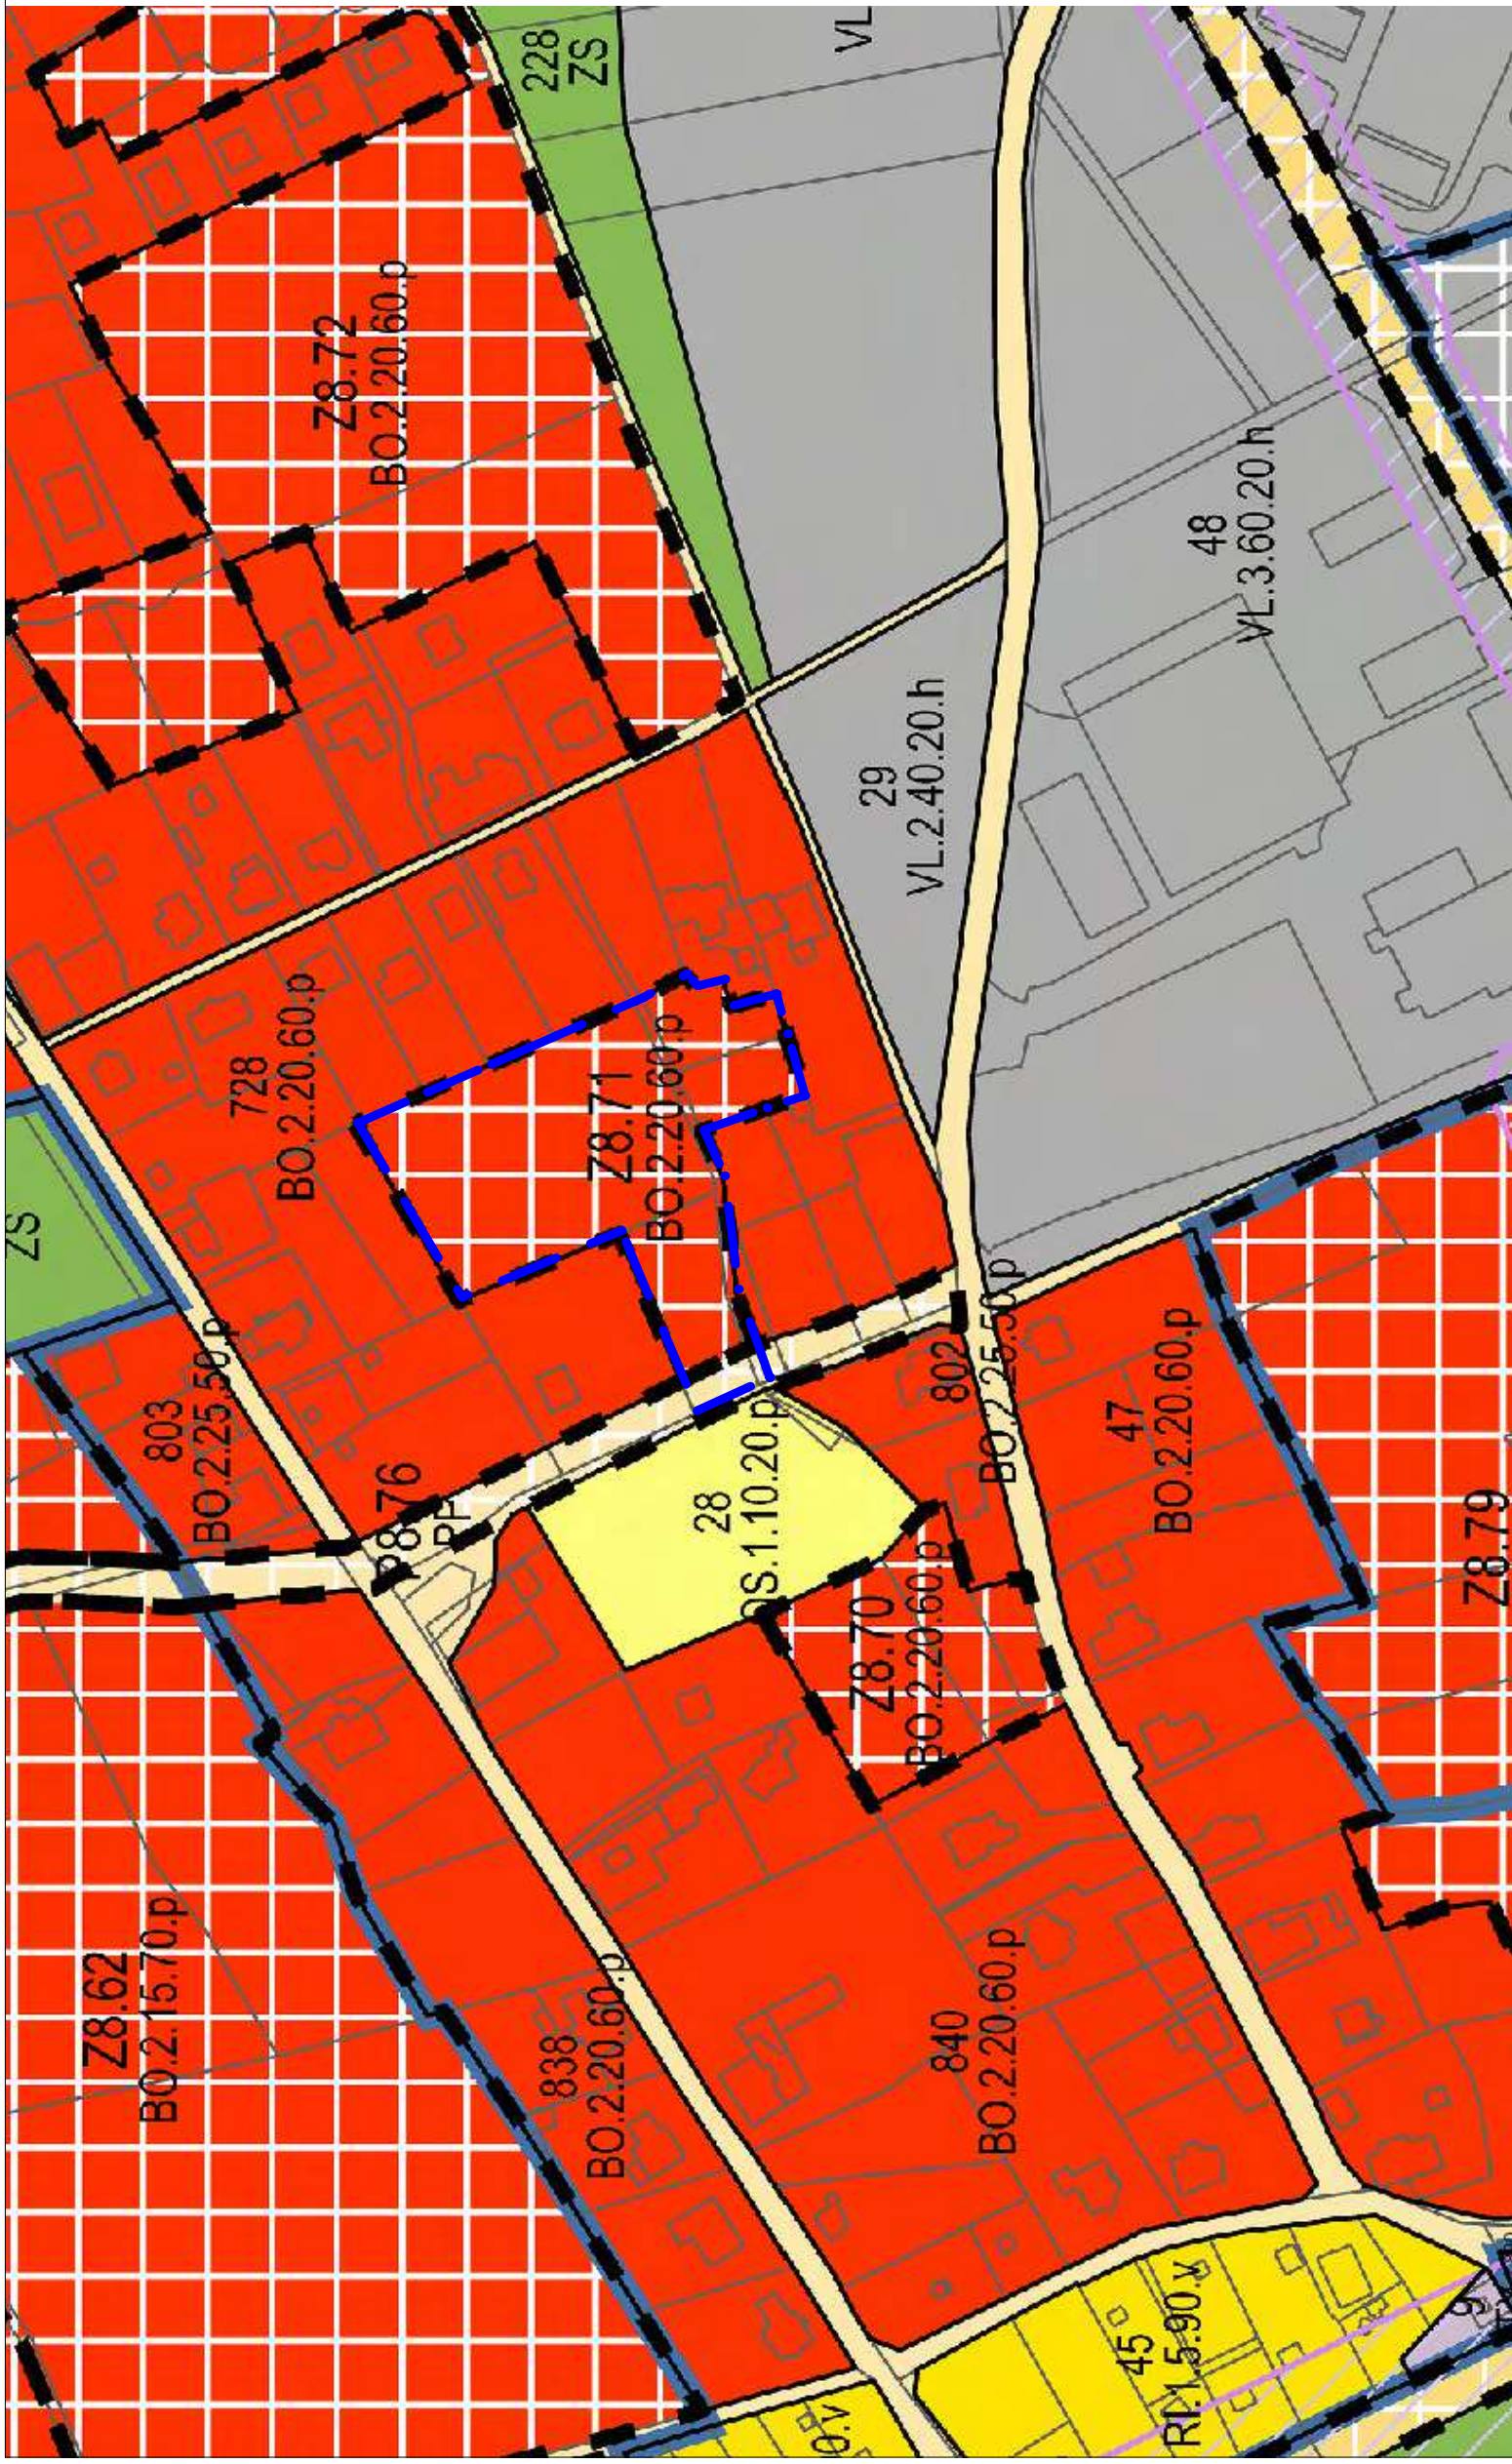

— VYMEZENÍ ŘEŠENÉHO ÚZEMÍ

