


STAV	NÁVRH	
-----	-----	HRANICE ŘEŠENÉHO ÚZEMÍ
-----	-----	HRANICE KATASTRÁLNÍCH ÚZEMÍ
-----	-----	HRANICE ZASTAVĚNÉHO ÚZEMÍ
-----	-----	POLOHOPIS
-----	-----	POLOHOPIS PODRUŽNÝ
-----	-----	ULIČNÍ REGULÁČNÍ BLOK
-----	-----	POZEMKY VEŘEJNÝCH PROSTRANSTVÍ - ZELENĚ
-----	-----	POZEMKY KRAJINNÉ ZELENĚ - LESNÍ
-----	-----	POZEMKY VEŘEJNÝCH PROSTRANSTVÍ - KOMUNIKACE OBSLUŽNÉ
-----	-----	POZEMKY VEŘEJNÝCH PROSTRANSTVÍ - KOMUNIKACE SE SMÍŠENÝM PROVOZEM
-----	-----	POZEMKY VEŘEJNÝCH PROSTRANSTVÍ - KOMUNIKACE BEZMOTOROVÉ
-----	-----	POZEMKY VEŘEJNÝCH PROSTRANSTVÍ - POBYTOVÉ
-----	-----	DŘEVINY

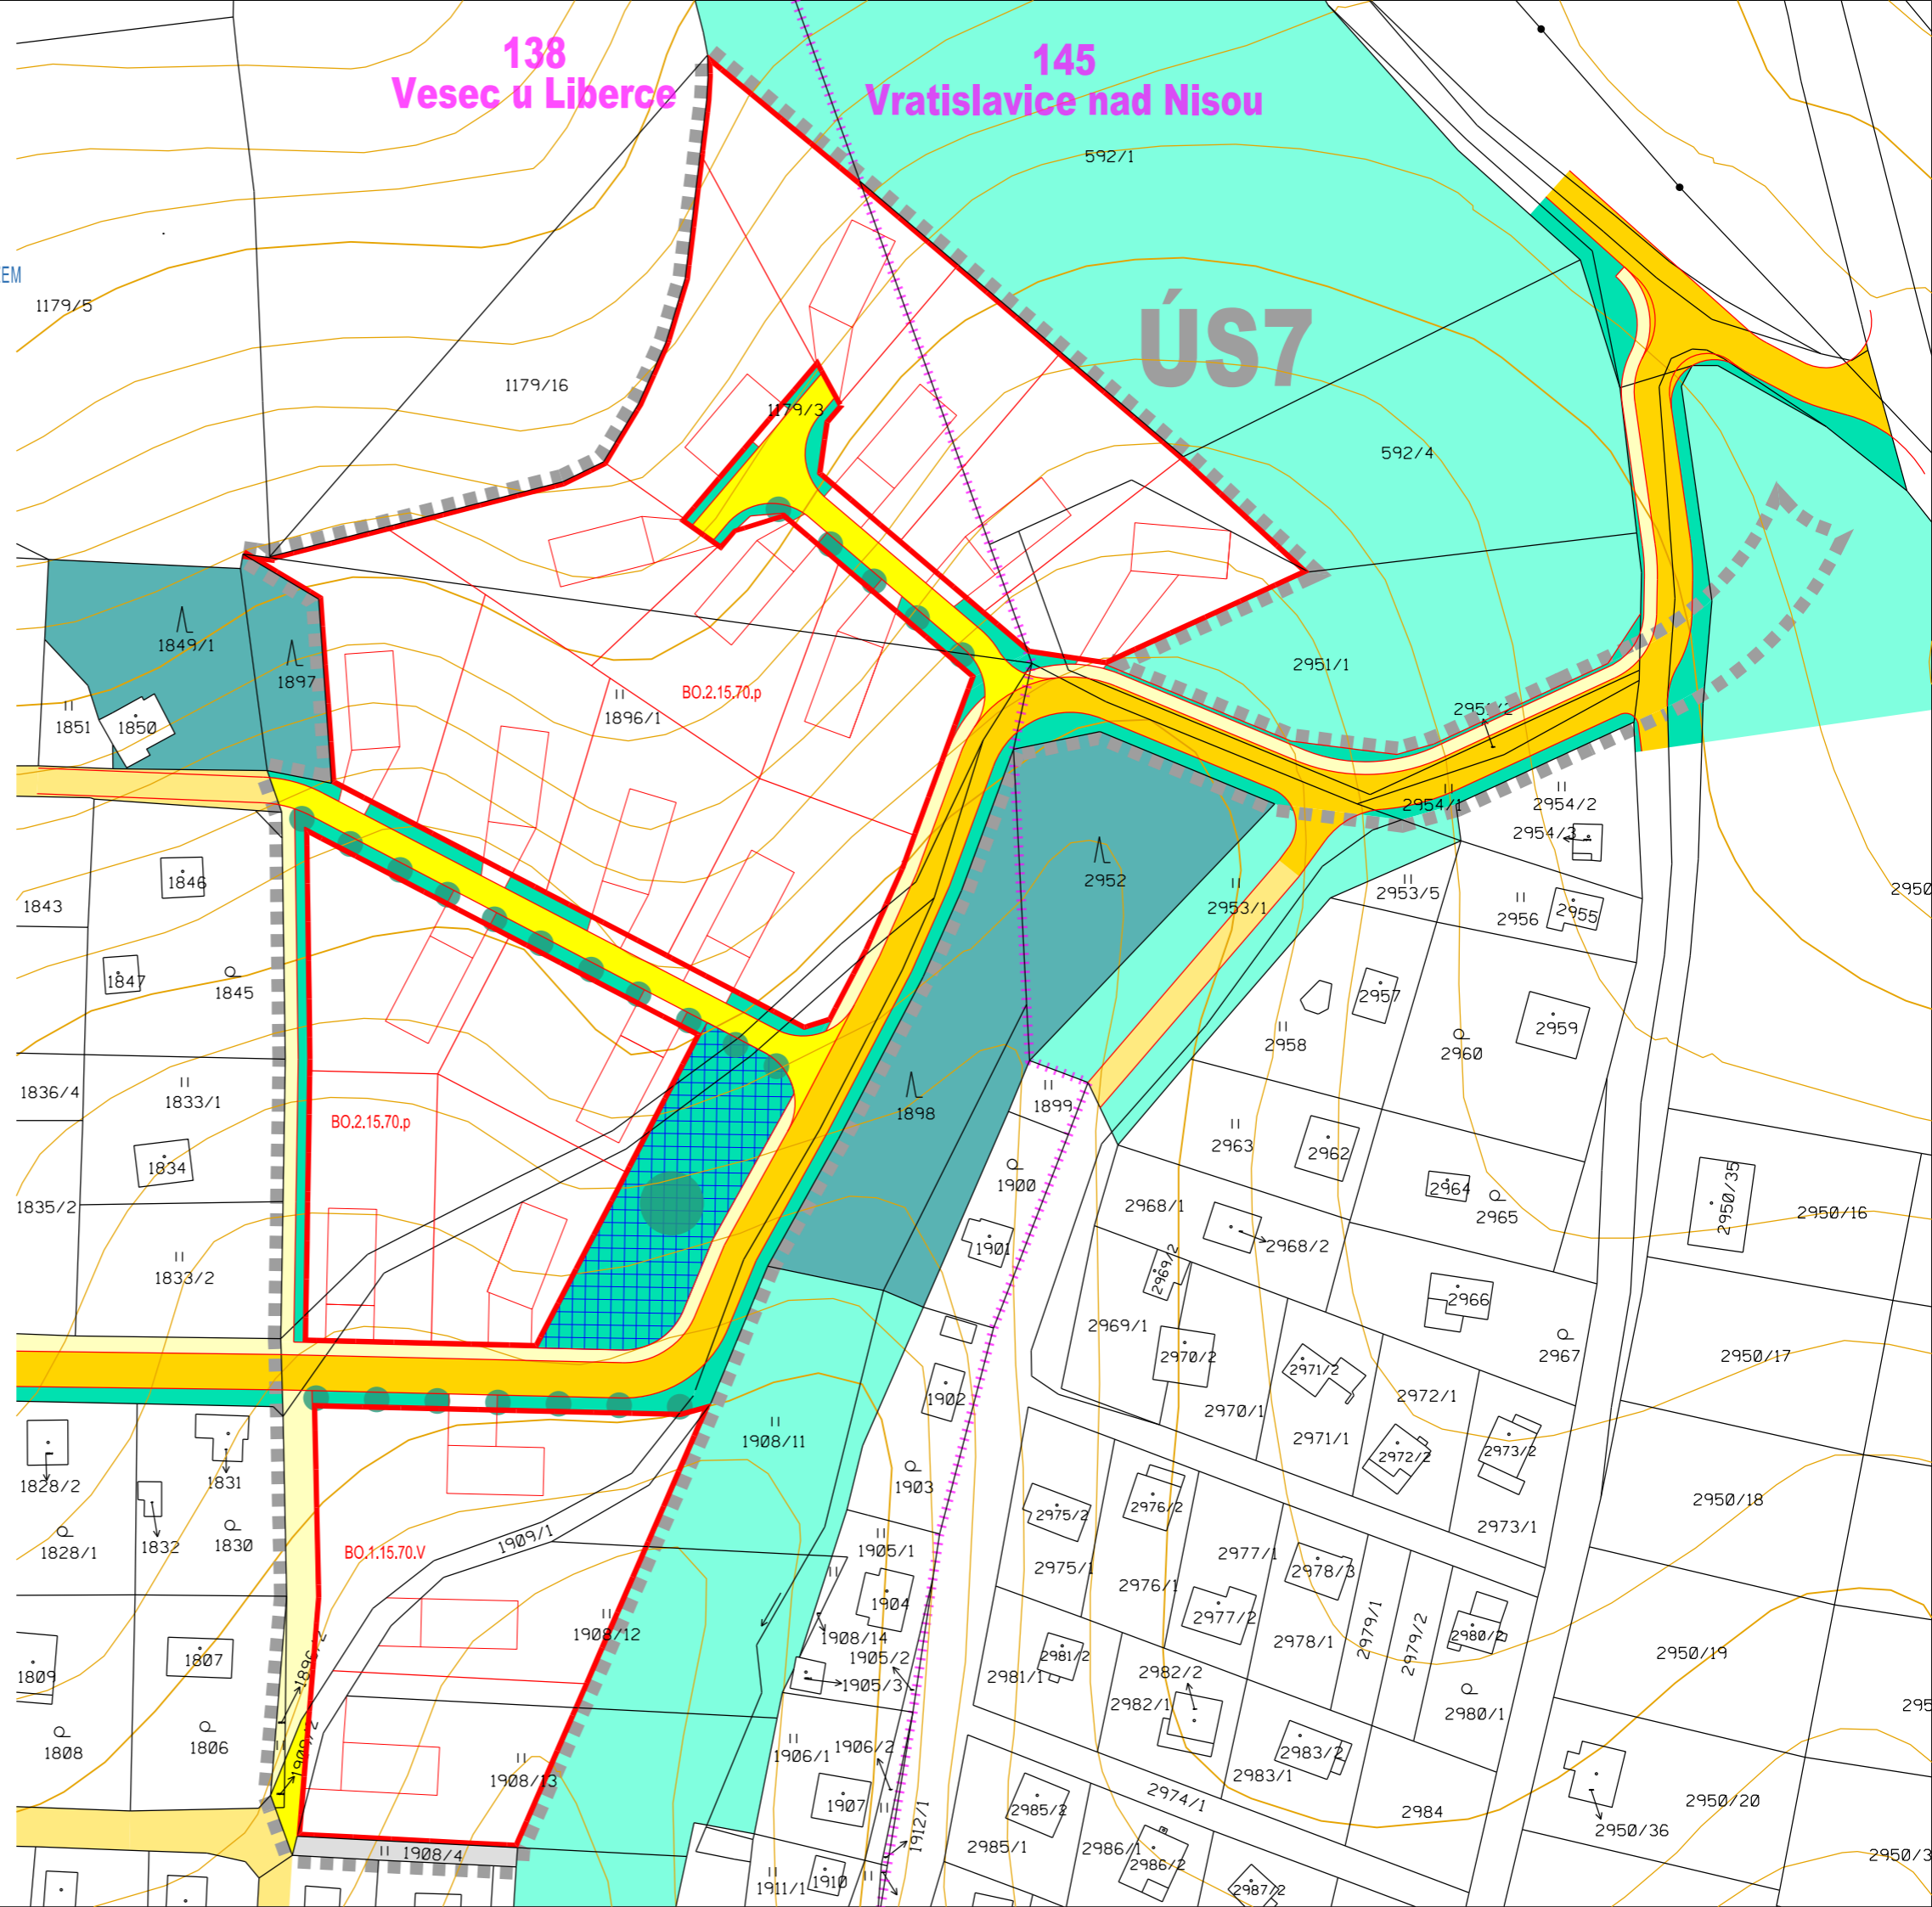

# LIBEREC

ÚS7-NAD STRÁNÍ-BORŮVKOVÁ  
 NÁZEV DÍLA · STUPEŇ · FÁZE  
 ÚZEMNÍ STUDIE - NÁVRH  
 NÁZEV ČÁSTI DÍLA  
 VÝKRES VEŘEJNÝCH PROSTRANSTVÍ A ZELENĚ

ZAKÁZKA DATUM 008/2023 11/2023	OBJEDNATEL PRODECA S.R.O. PLASKÁ 622/3 150 00 PRAHA 5	ZHOTOVITEL ING.ARCH. PLAŠIL FUČÍKOVA 137/10 460 01 LIBEREC 5	SEVERKA 
OSNAČENÍ ČÁSTI DÍLA <b>5</b>	POŘIZOVATEL MML - ODBOR ÚP NÁM.DR.E.BENEŠE 1 460 59 LIBEREC	SPOLUPRÁCE ING. M.KOLOUŠEK ING. O.ŠREK ING. P.KOŘÍNEK	
MÉRITKO 1:1000			