


- LEGENDA:**
- hranice uzemních jednotek
- hranice oblasti C39
- hranice mezi novými parcelami
- využití ploch / komunikace**
- místní komunikace
- plochy stavebních pozemků
- zastavitelné území
- parkovací stání
- chodník
- umístění objektů RD
- využití ploch / návrh**
- navrhovaná komunikace

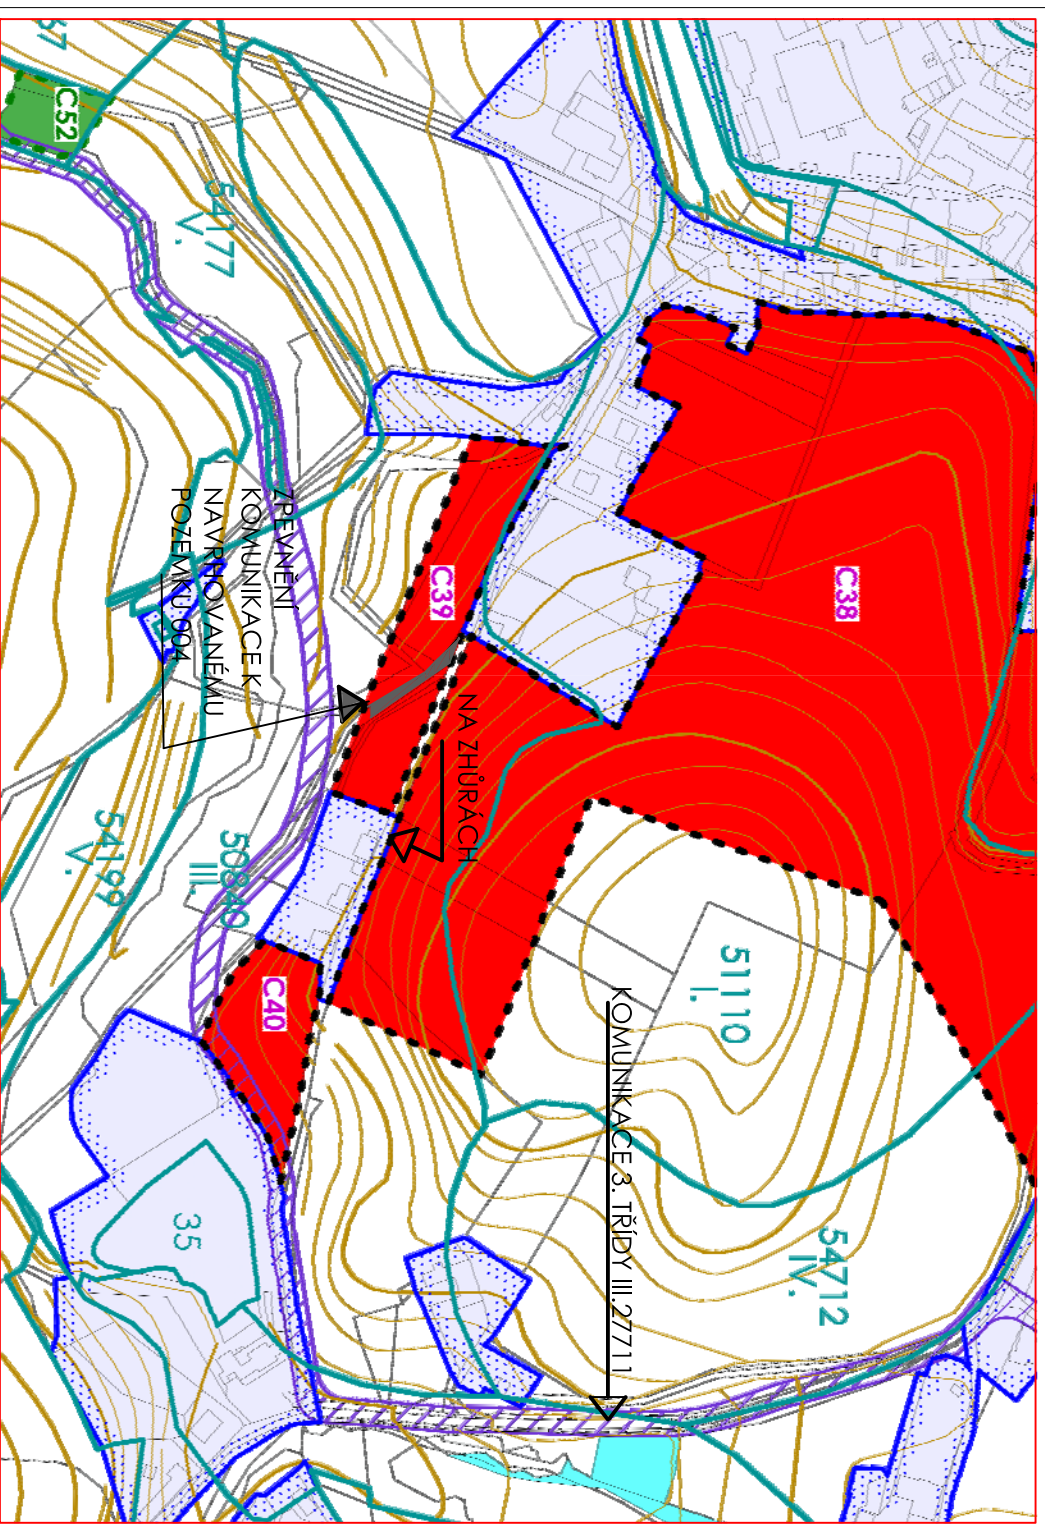

DOPRAVA - ŠIRŠÍ VZTAHY : NAPOJENÍ NA KOMUNIKACI 3. TR. III.27711

<p>NAZEV: <b>ÚZEMNÍ STUDIE ÚZEMNÍHO CELKU C 39 DLE ÚZEMNÍHO PLÁNU MĚSTA ČESKÝ DUB</b></p>	
STUPEN:	ÚZEMNÍ STUDIE
INVESTOR:	Michal Wiesner, Vrchlického 51, 586 01 Jihlava Pavla Wiesnerová, Starý Zaámek, 463 43 Český Dub
AUTORI:	Ing. arch. Petra Samková Ing. arch. Petra Krajíčková
kreslíla:	Ing. arch. Petra Krajíčková AGRAL-PLAST s.r.o., chrastavská 46, 460 01 Liberec 1
<p>OZNAČENÍ ČÁSTI: VÝKRESOVÁ DOKUMENTACE</p>	
STAVEBNÍ OBJEKT/ NAZEV VÝKRESU:	DOPRAVA
MĚRÍTKO:	1:200
Č. VÝKRESU:	D5
Č. PÁŘE:	

RAZÍTKO A PODPIS