



- 1 OBRUBNÍK CHODNÍKOVÝ 150/300 MM
- 2 OBRUBNÍK ZÁHONOVÝ 40/200MM ; PŘÍPADNĚ V KOMBINACI S PODEZDÍVKOU OPLOČENÍ
- 6 NADVÝŠENÍ OBRUBY + 6 CM
- 8 NADVÝŠENÍ OBRUBY + 8 CM
- A KRYT ŽIVIČNÝ
- B KRYT ZE ZÁMKOVÉ DLAŽBY
- C KRYT MLATOVÝ
- D KRYT VEGETAČNÍ / ZATRAVNĚNÍ /

### KOMUNIKACE OBOUSMĚRNÁ 8 m

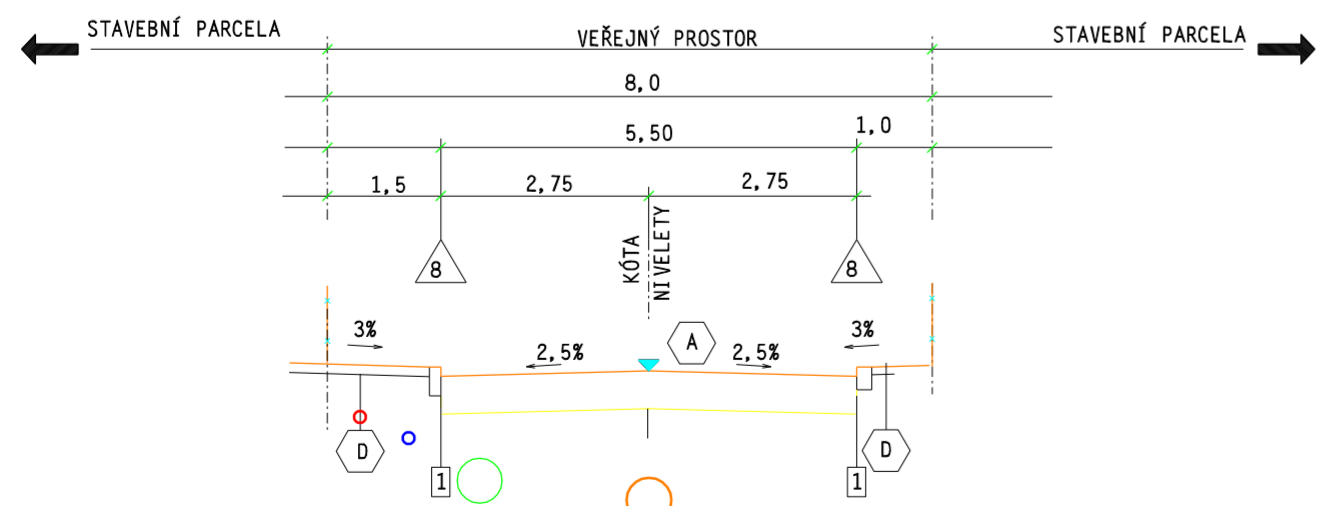


- VEDENÍ ELEKTRO
- VODOVOD
- DEŠŤOVÁ KANALIZACE NEBO VSAKOVACÍ BLOKY
- SPLAŠKOVÁ KANALIZACE


### KOMUNIKACE JEDNOSMĚRNÁ 6,5 m

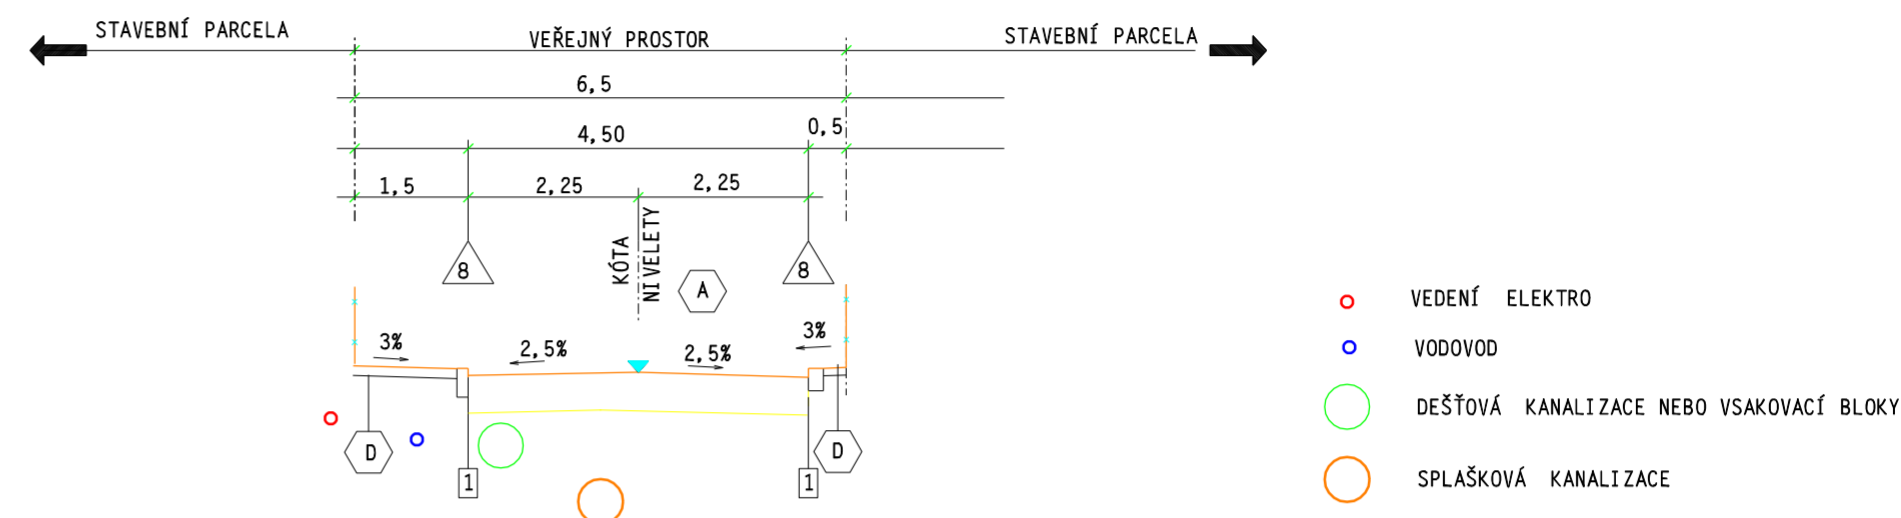

### SCHÉMA KOMUNIKACÍ - STUDIE

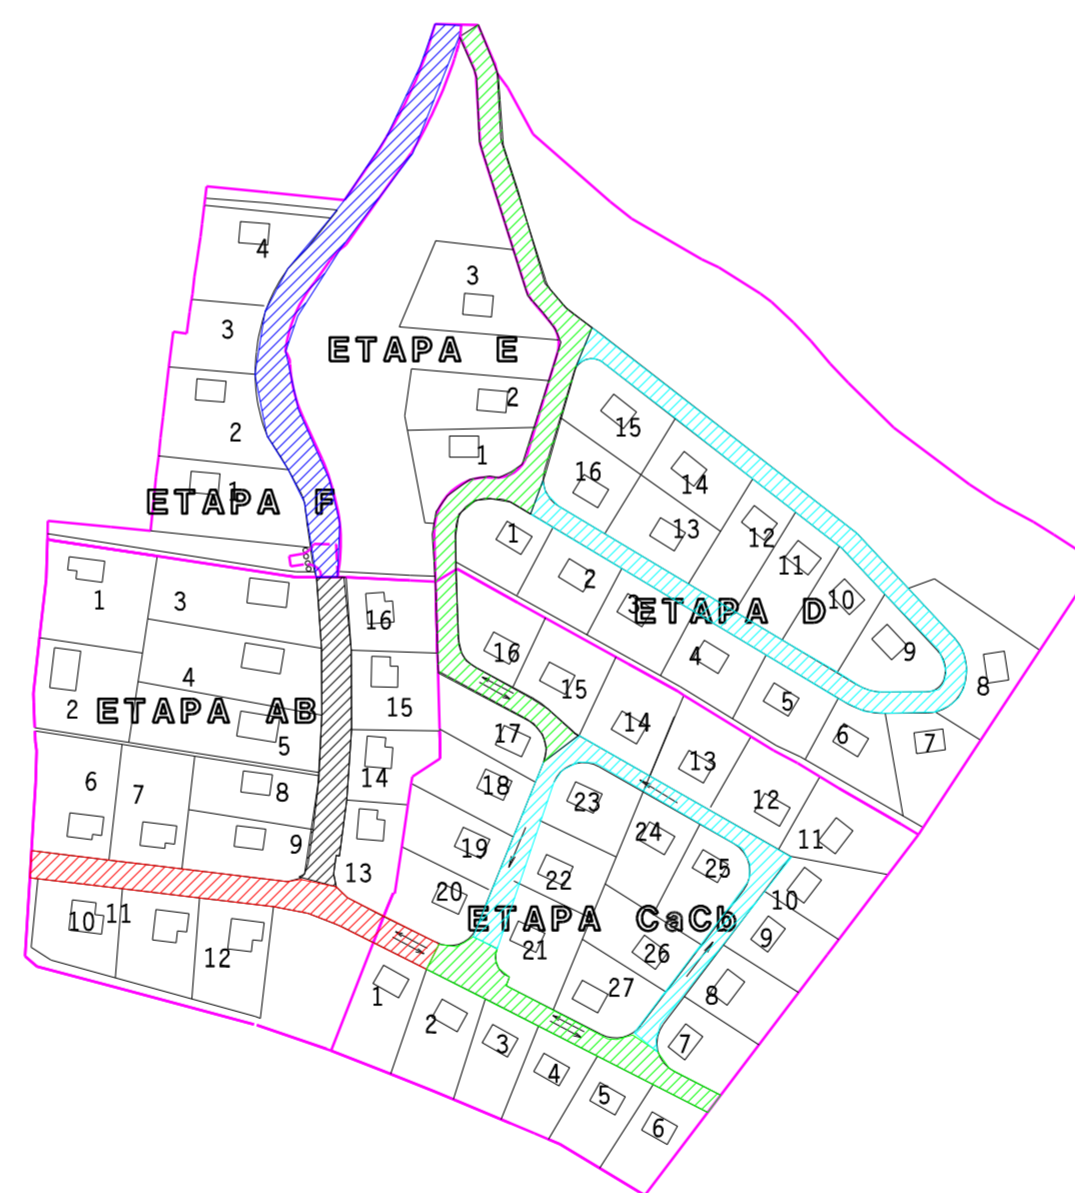

### SCHÉMA KOMUNIKACÍ - ZUR

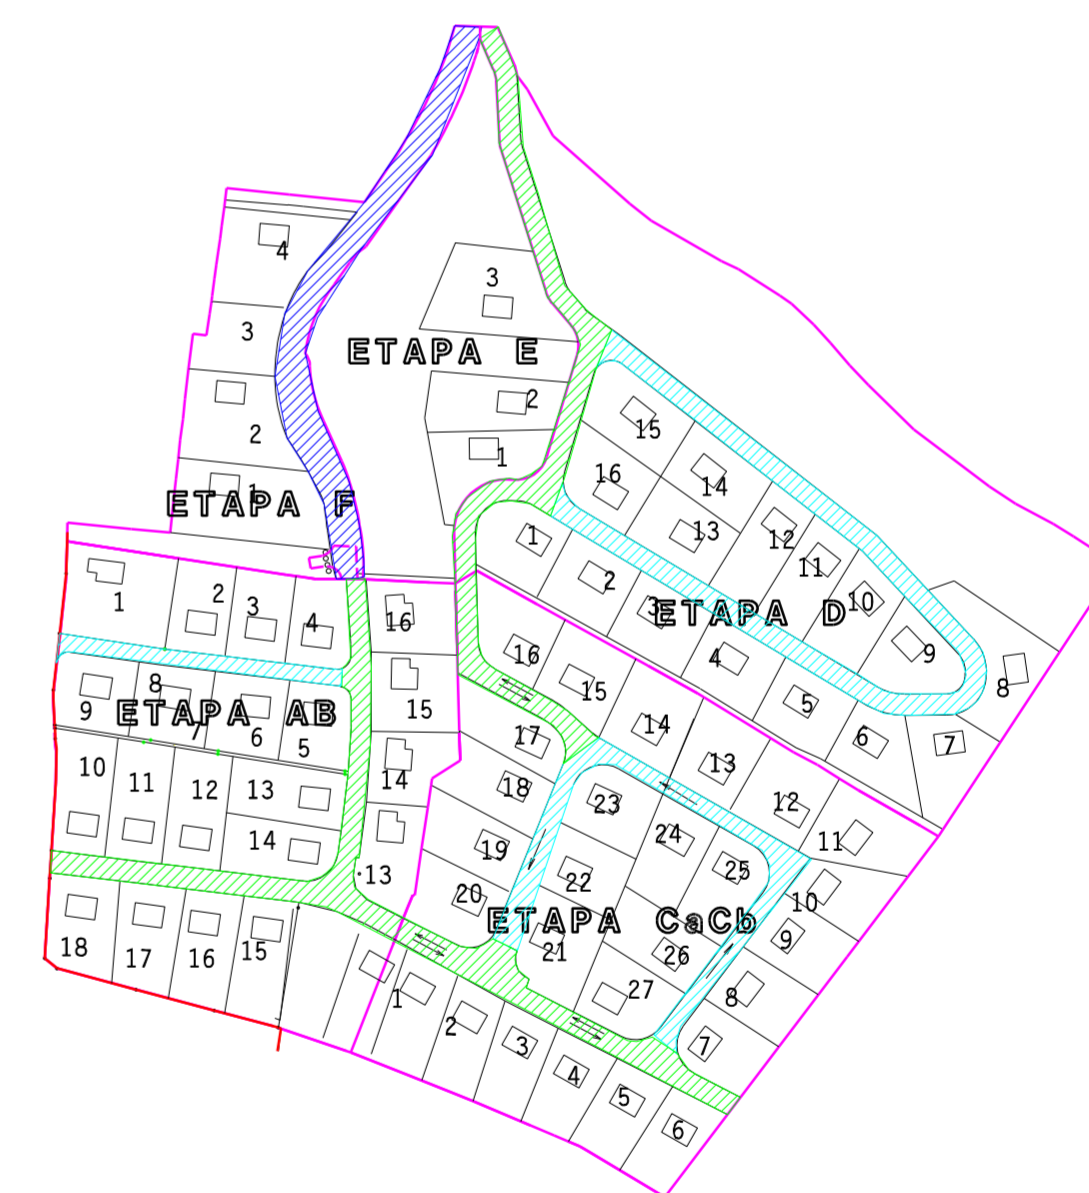

**Záznam o schválení využití územní studie „Plocha X6“ – město Jablonné v Podještědí**

**Využití územní studie SCHVÁLIL:**  
Magistrát města Liberec, odbor územního plánování, oddělení úřadu územního plánování  
**DATUM SCHVÁLENÍ VYUŽITÍ:**  
**7. 6. 2023**

**POŘIZOVATEL:** Magistrát města Liberec

**Radim Stanka**  
oprávněná úřední osoba pořizovatele  
Odbor územního plánování

Projektant :	Ing. Jiří Vaněk	IČO :	120 73 768	Ing. Jiří Vaněk
Stavebník :	Irena Hanusová			projektová činnost investiční výstavbě Mimošská 239 Zákupy provozovna
Kraj :	Liberecký	Obec :	Jablonné v Podještědí	Pořiční 1918 Česká Lípa 470 01 7750 956 301 info@jiri-vanek.cz
Stavba :	"Plocha X6" - město Jablonné v Podještědí			Podpis :
Měřítko :	VZOROVÉ ŘEZY			Datum : 07/2022
				Formát : A2
				Zak. číslo : 202209
				Č.výkresu : 202209 - 08