




VZOROVÝ ŘEZ 1-1' KRAJSKOU KOMUNIKACÍ

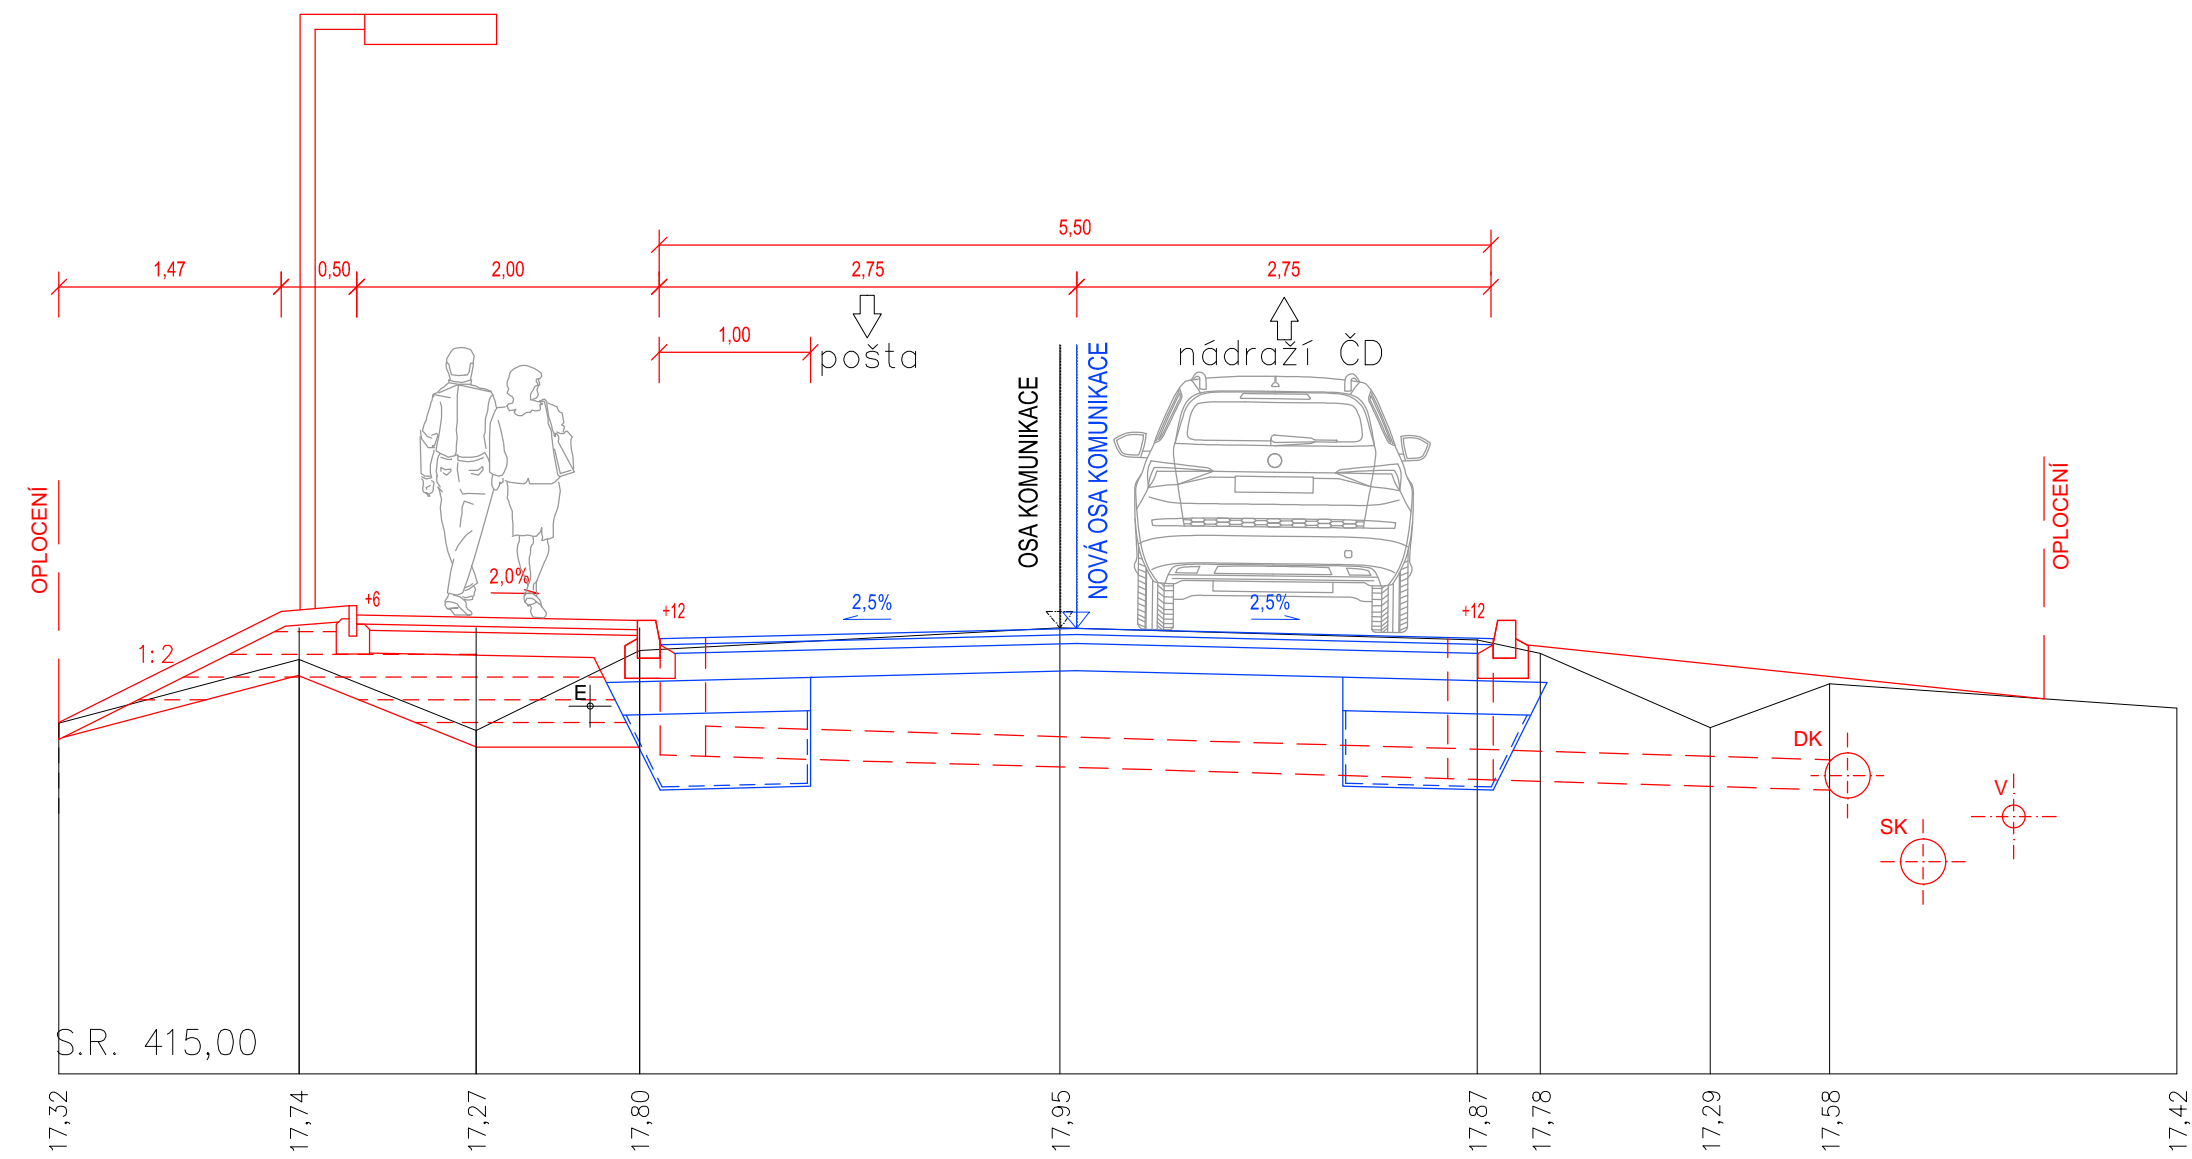

MAJETKOPRÁVNÍ VZTAHY

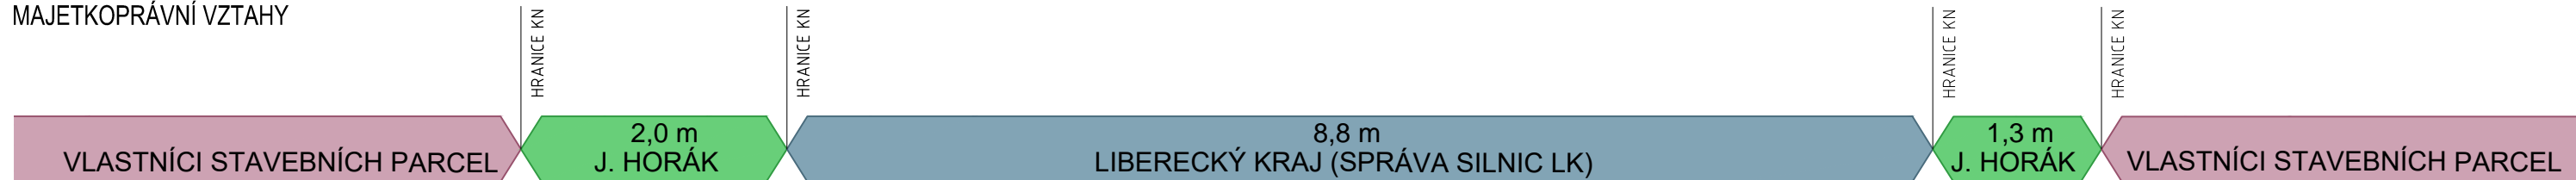

VZOROVÝ ŘEZ 2-2' MÍSTNÍ KOMUNIKACÍ

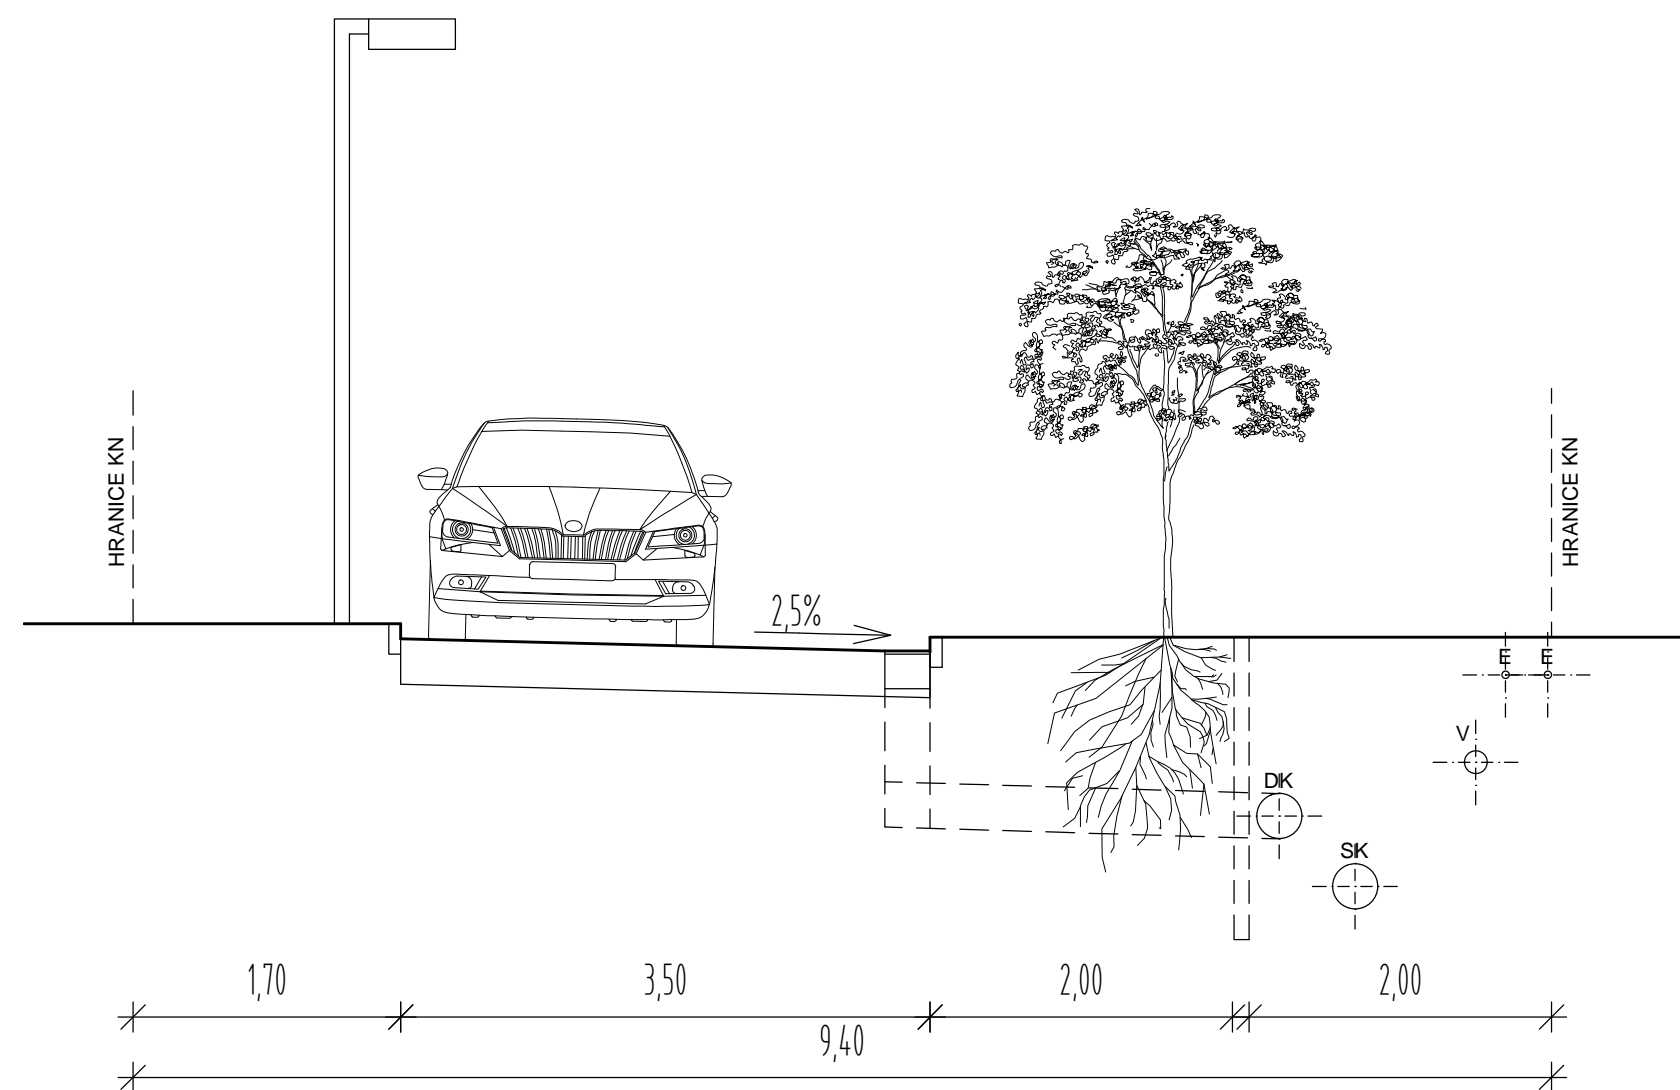

LEGENDA

	KRAJSKÁ KOMUNIKACE (SPRÁVA SILNIC LIBERECKÉHO KRAJE)
	NÁVRH USPOŘÁDÁNÍ CHODNIKU A ODVODNĚNÍ KOMUNIKACE (KONCEPT ŘEŠENÍ PRO OBEC KŘIŽANY MDI PLAN, s.r.o.)
	STÁVAJÍCÍ PRŮBĚH TERÉNU A KOMUNIKACE

Záznam o schválení využití územní studie „Územní studie Křižany, lokalita BI9/Z6, BI10/Z5“

Využití územní studie **SCHVÁLIL:**
Magistrát města Liberec, odbor územního plánování, oddělení úřadu územního plánování

DATUM SCHVÁLENÍ VYUŽITÍ: 18. 8. 2021

POŘIZOVATEL: Magistrát města Liberec

Radim Stanka

odborný referent oddělení úřadu územního plánování, odbor územního plánování

k.ú. Křižany (676501)

souřadnicový systém S-JTSK, výškový systém Bpv



GENERÁLNÍ PROJEKTANT

RUPRECHTICKÁ 199, LIBEREC, TEL.: +420 482 412 211, ateliervdavid@ateliervdavid.cz

AKCE :

ÚZEMNÍ STUDIE KŘIŽANY

ZADAVATEL :	p. HORÁK	ZAK. ČÍSLO:	D/20-056-STD
VED. PROJEKTANT:	ING. ARCH. DAVID	DATUM:	04/2021
VYPRACOVALA:	ING. ARCH. SVOBODOVÁ, ING. ARCH. FEIGL, ING. ARCH. JIRÁSKO	STUPĚŇ:	STD
KONTROLOVAL:	ING. ARCH. DAVID	MĚRITKO:	1 : 50

PRÍLOHA:

PRÍLOHA:	PRÍLOHA:	PARÉ:

VZOROVÉ ŘEZY 1-1' A 2-2'

C4.2.