

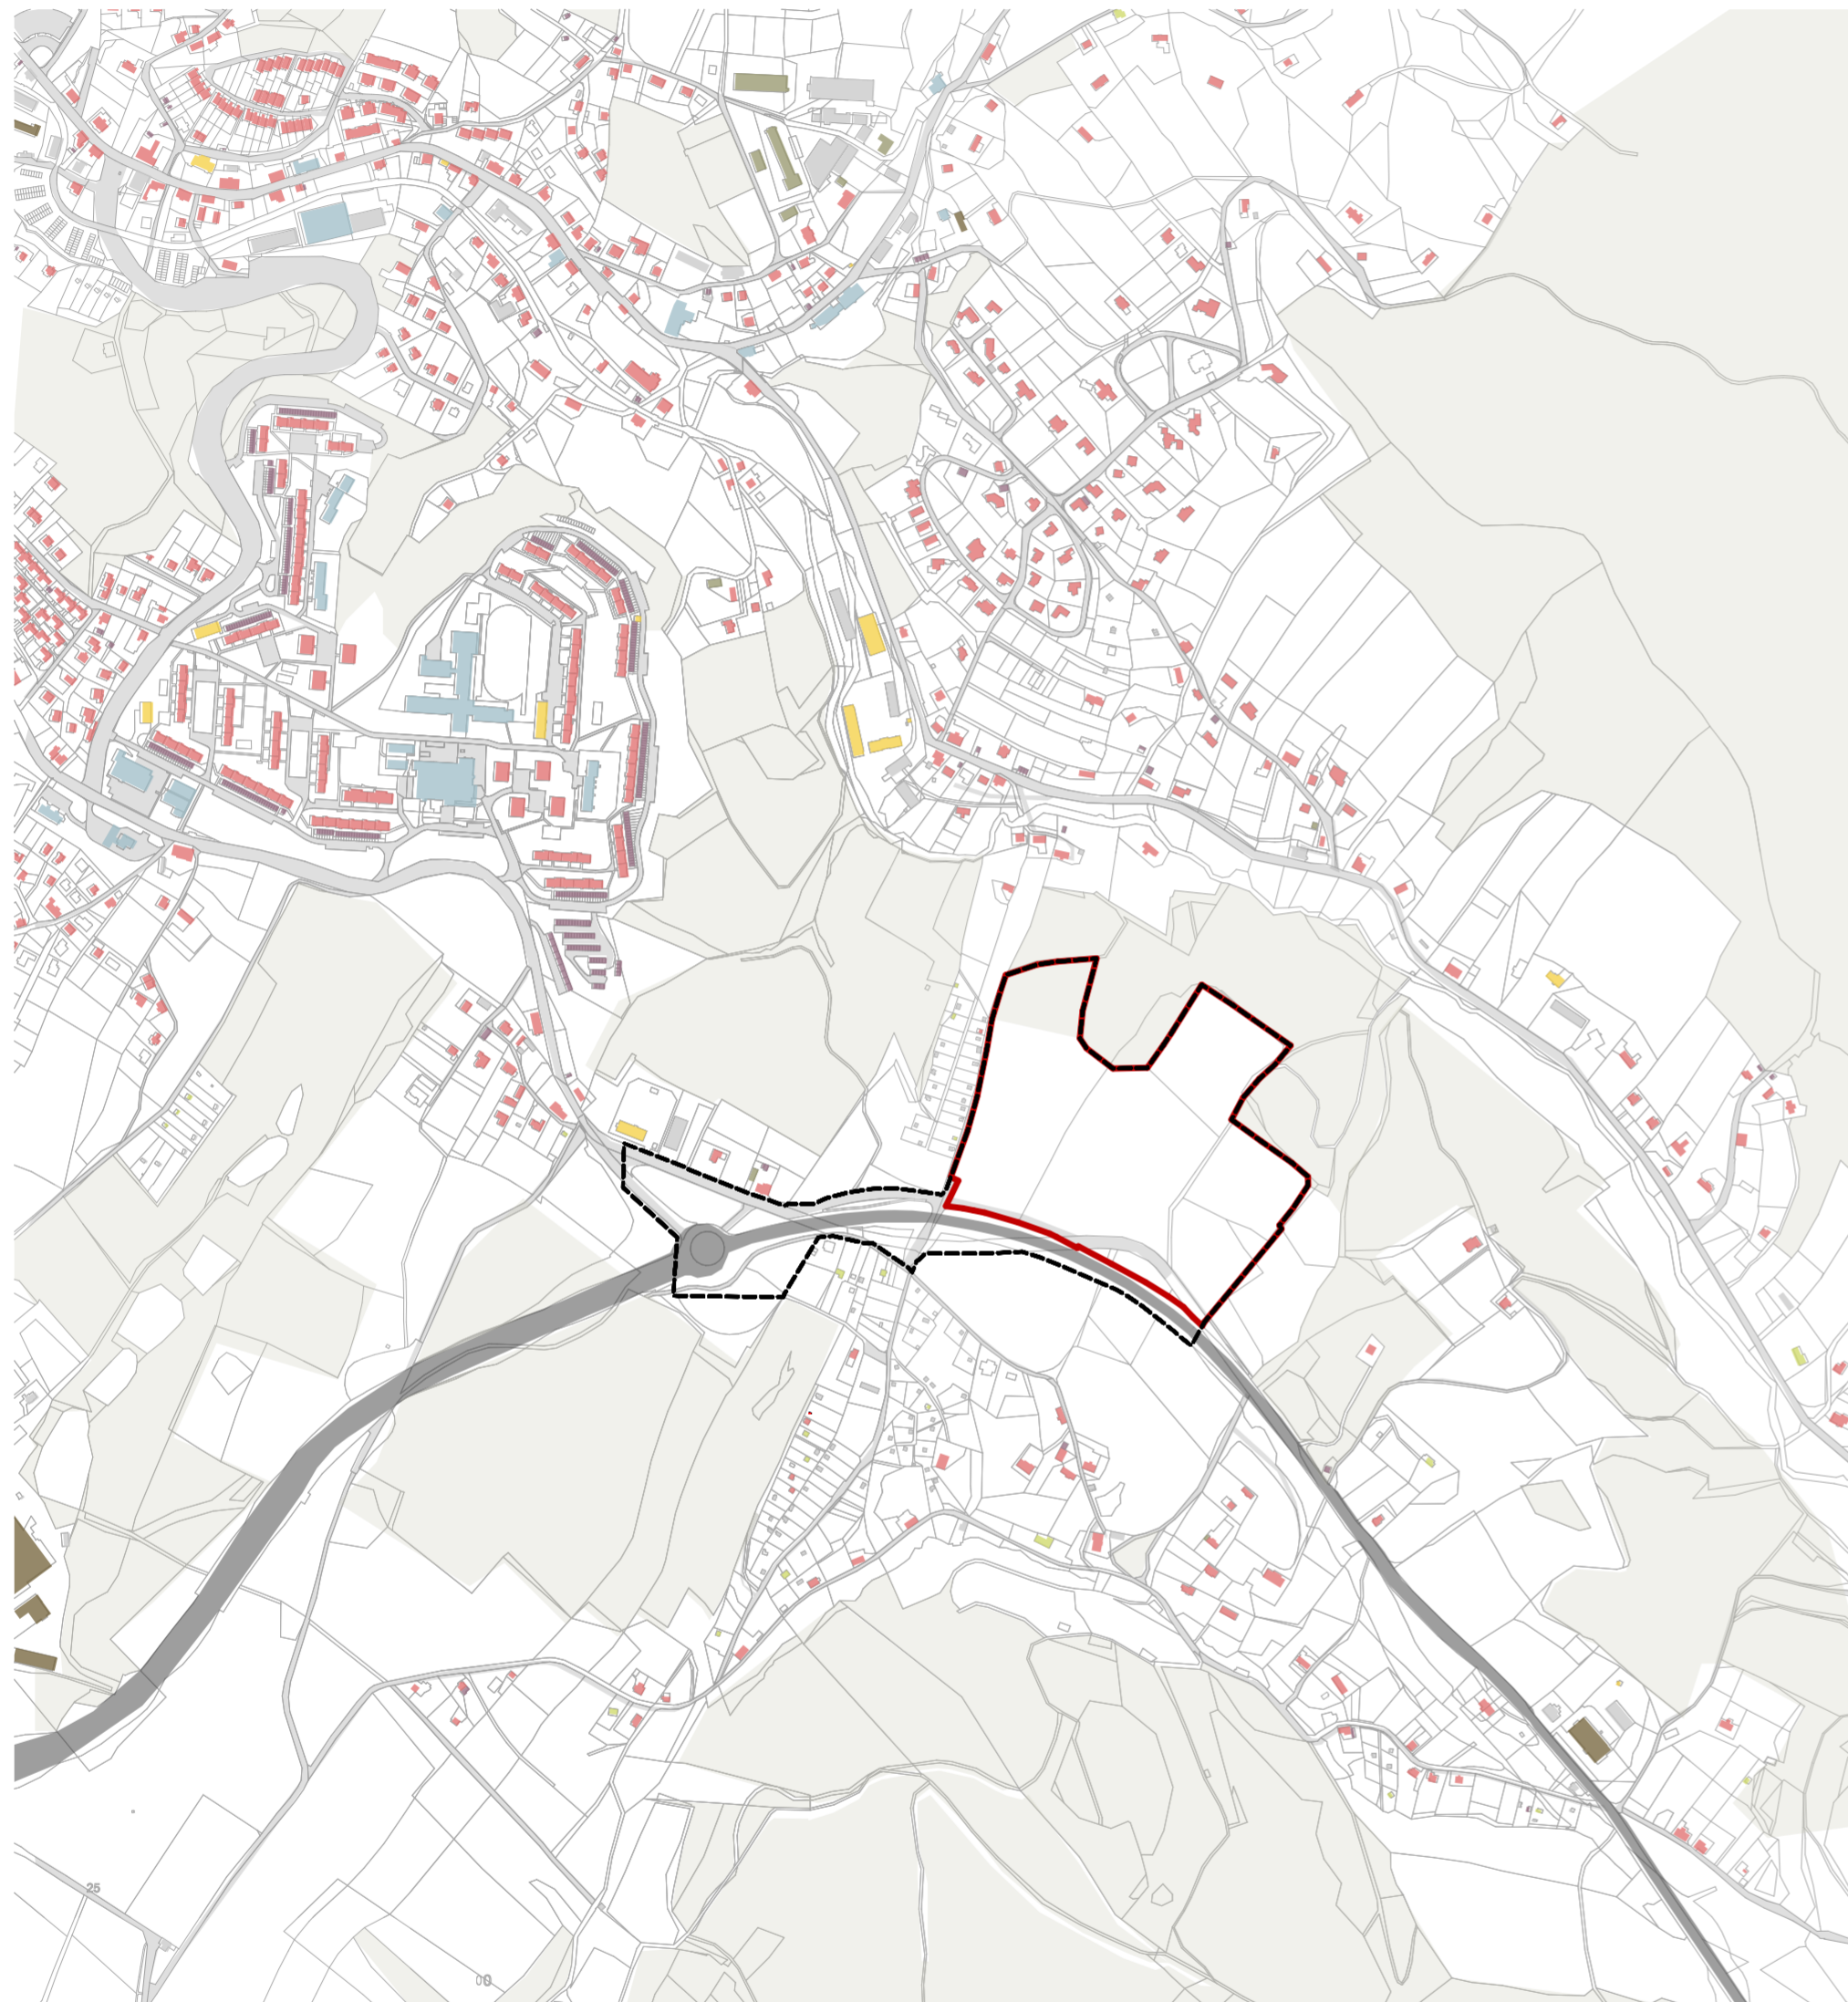


FUNKČNÍ VYUŽITÍ ÚZEMÍ

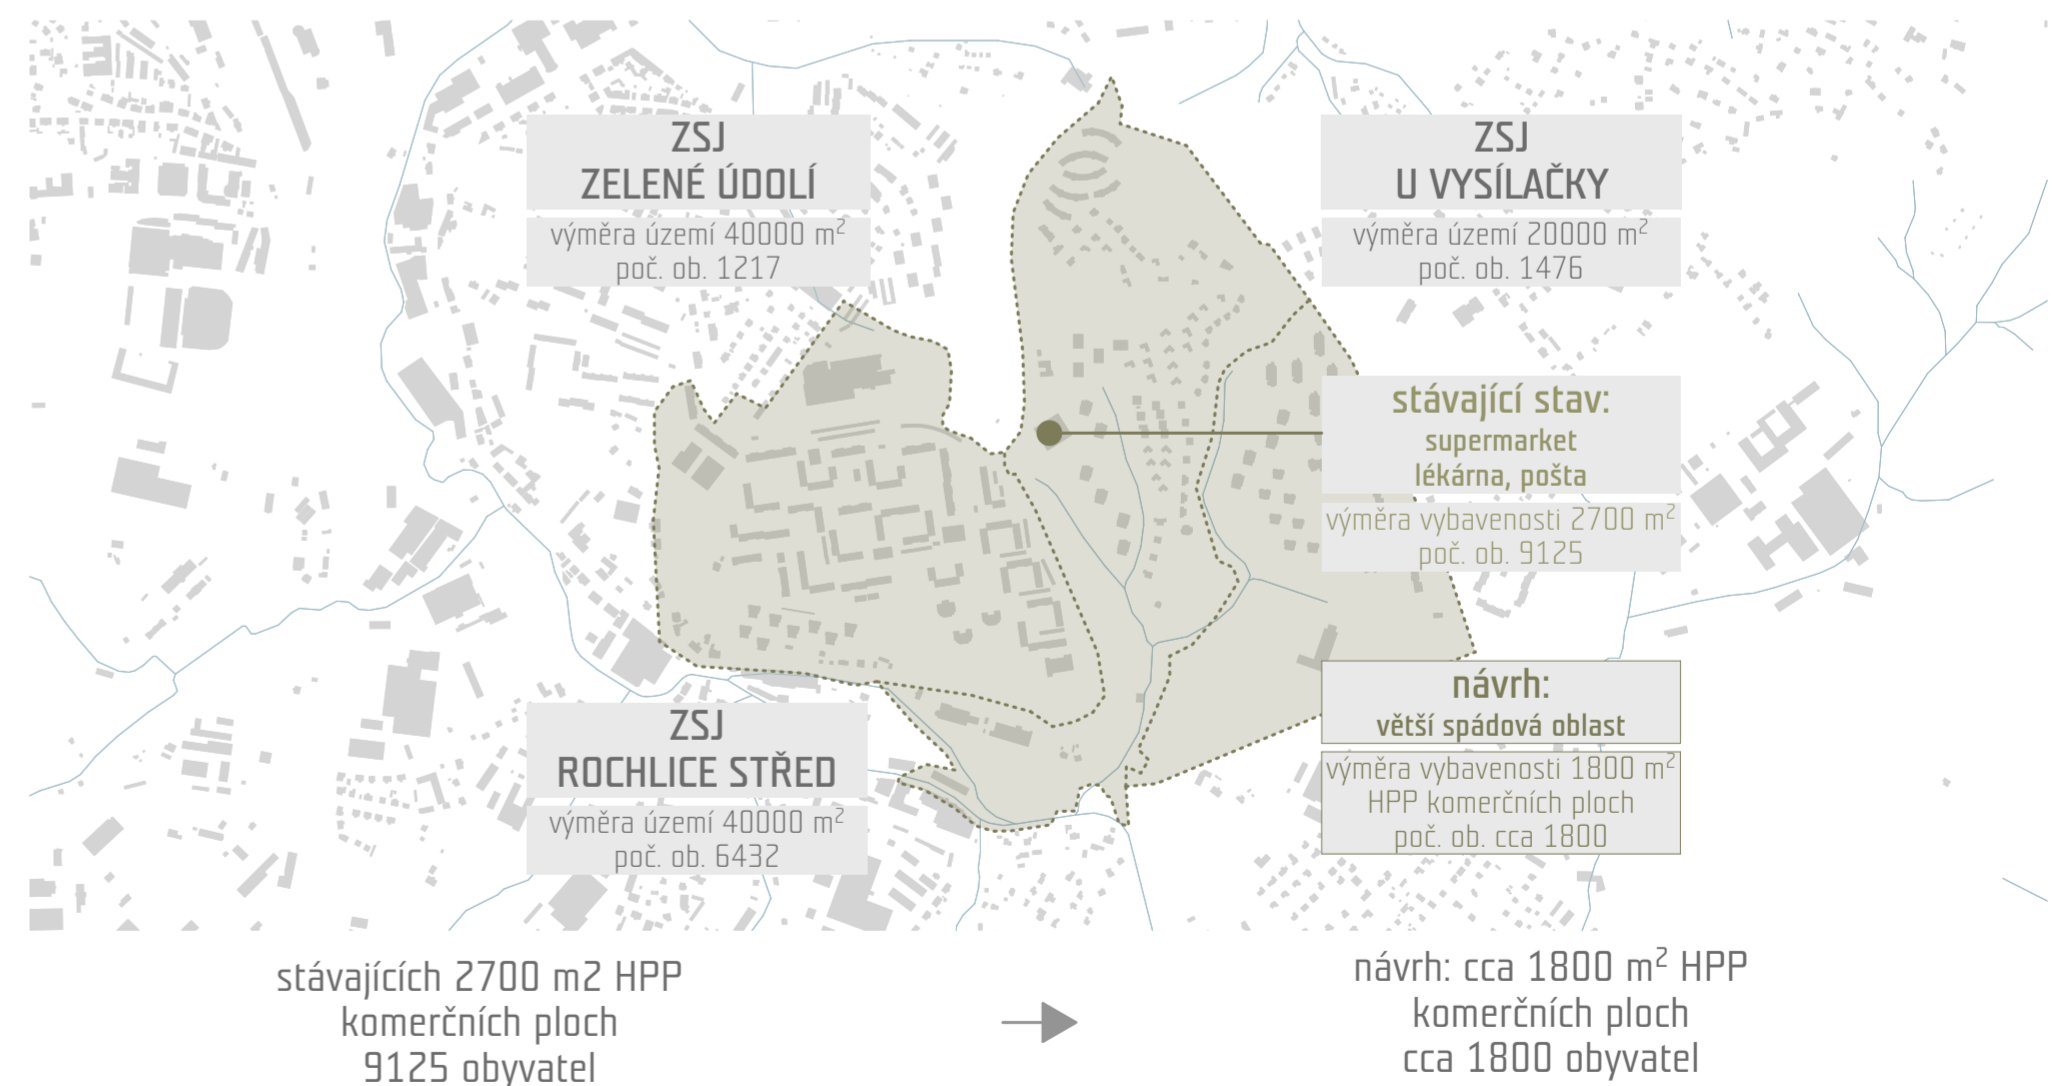

- | | | | |
|--|-------------------------|--|--------------------|
| ----- | řešené území - doprava | | rekreace |
| — | řešené území - zástavba | | zemědělské stavby |
| | bydlení | | průmyslové stavby |
| | občanská vybavenost | | technické vybavení |
| | garáž | | jiné stavby |

DEMOGRAFICKÁ ANALÝZA

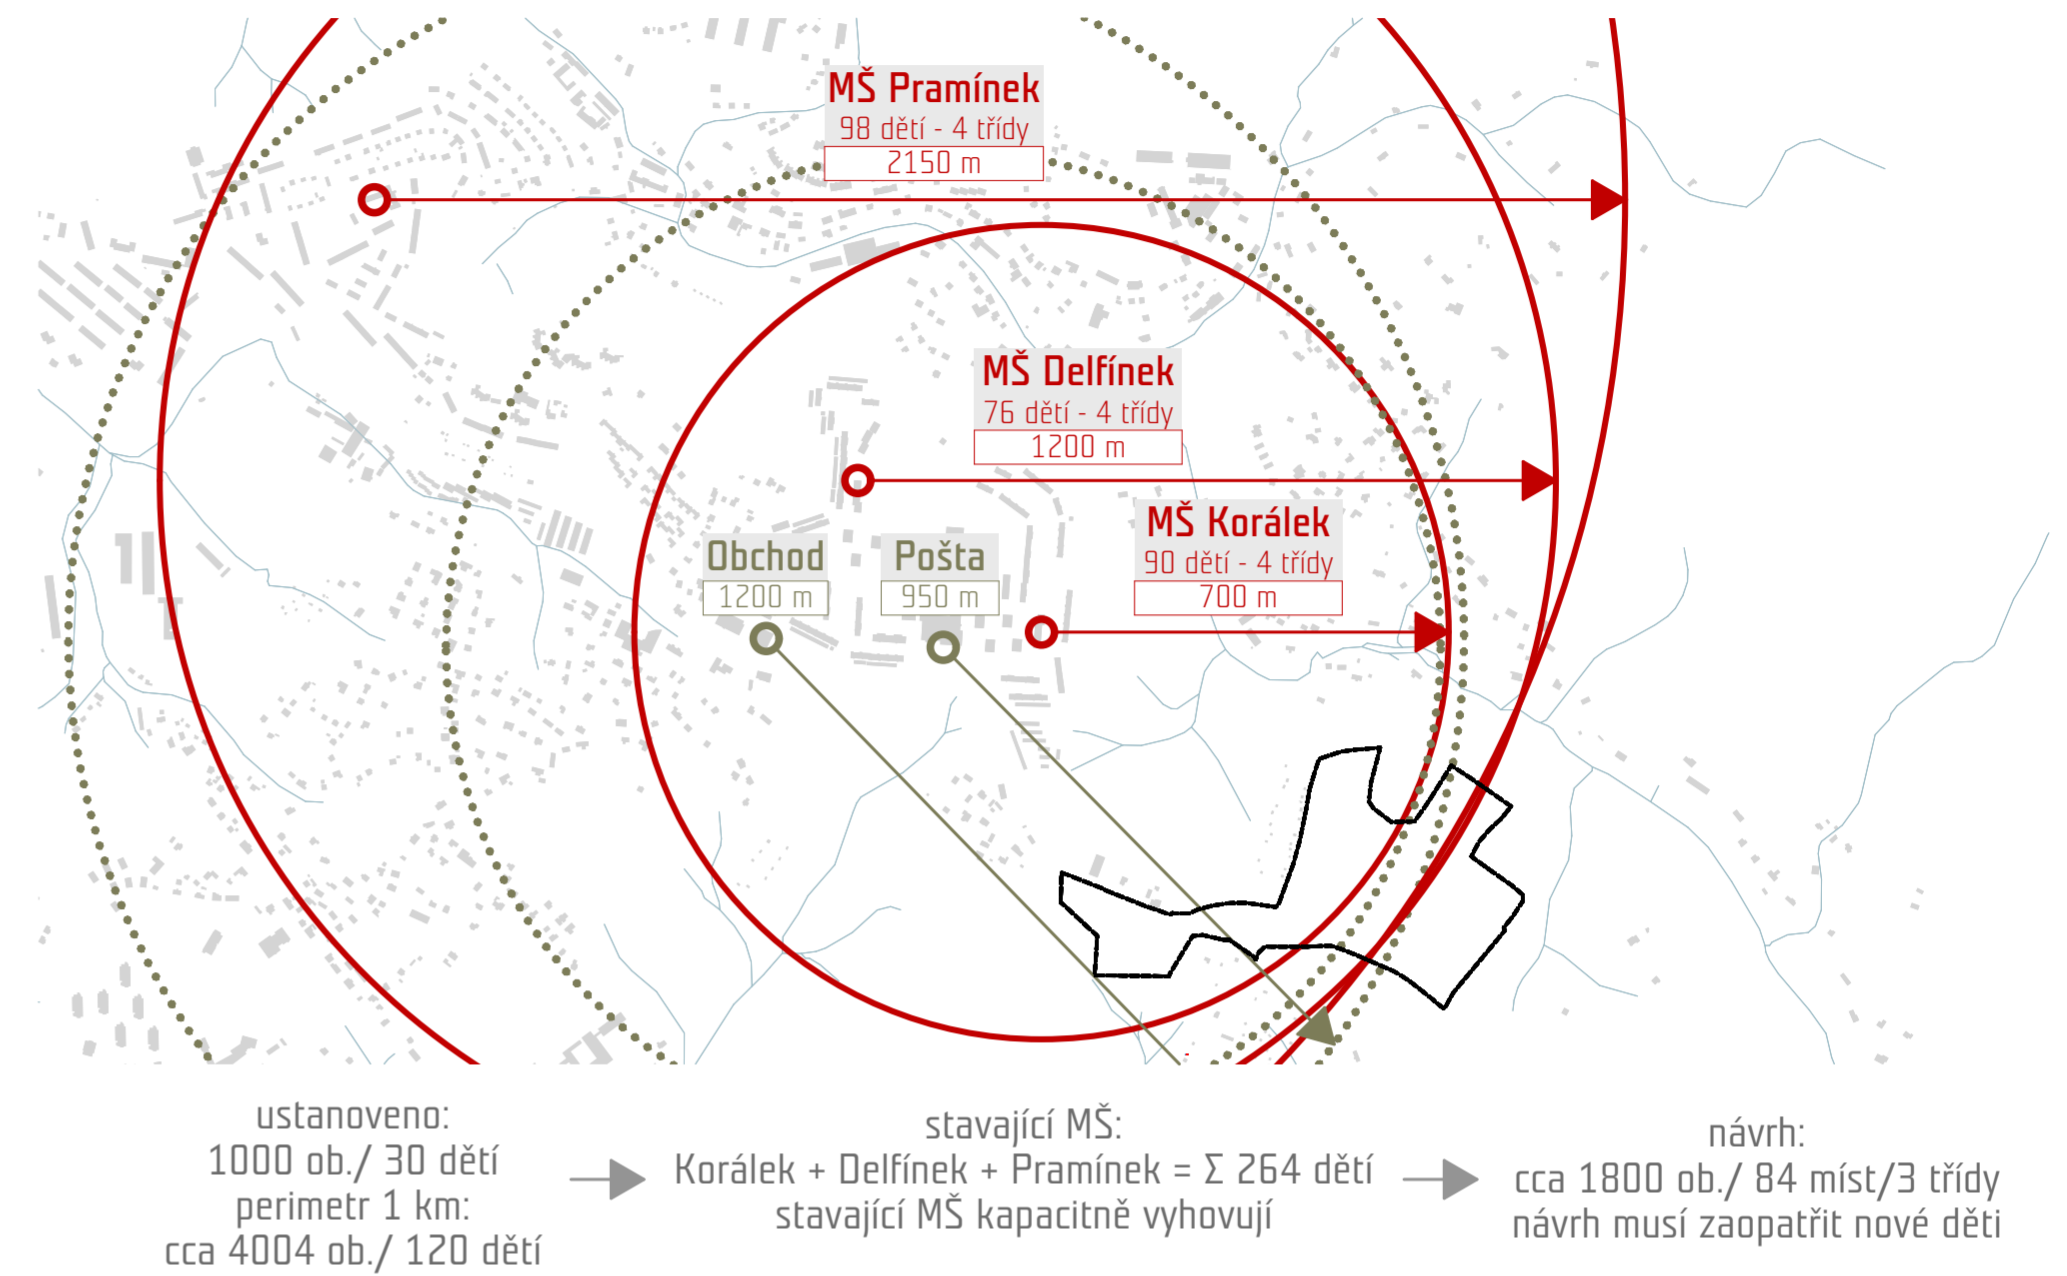

AUTOR: QARTA ARCHITEKTURA
NÁZEV VÝKRESU: DEMOGRAFIE
MĚŘÍTKO: