

$s = 2,50\%$
 $dl. = 8,28\text{ m}$
 km 0+008,285
 R = -160,000m
 T = 4,664m
 y = -0,068m

PODÉLNÝ PROFIL VĚTEV 3

M 1 : 1000/100


km 0+060,000
 R = -400,000m
 T = 7,321m
 y = -0,067m

km 0+125,580
 R = 300,000m
 T = 11,755m
 y = 0,230m

km 0+140,000
 R = 300,000m
 T = 15,245m
 y = 0,387m

$s = 0,49\%$
 $dl. = 61,25\text{ m}$


$s = 1,84\%$
 $dl. = 46,83\text{ m}$

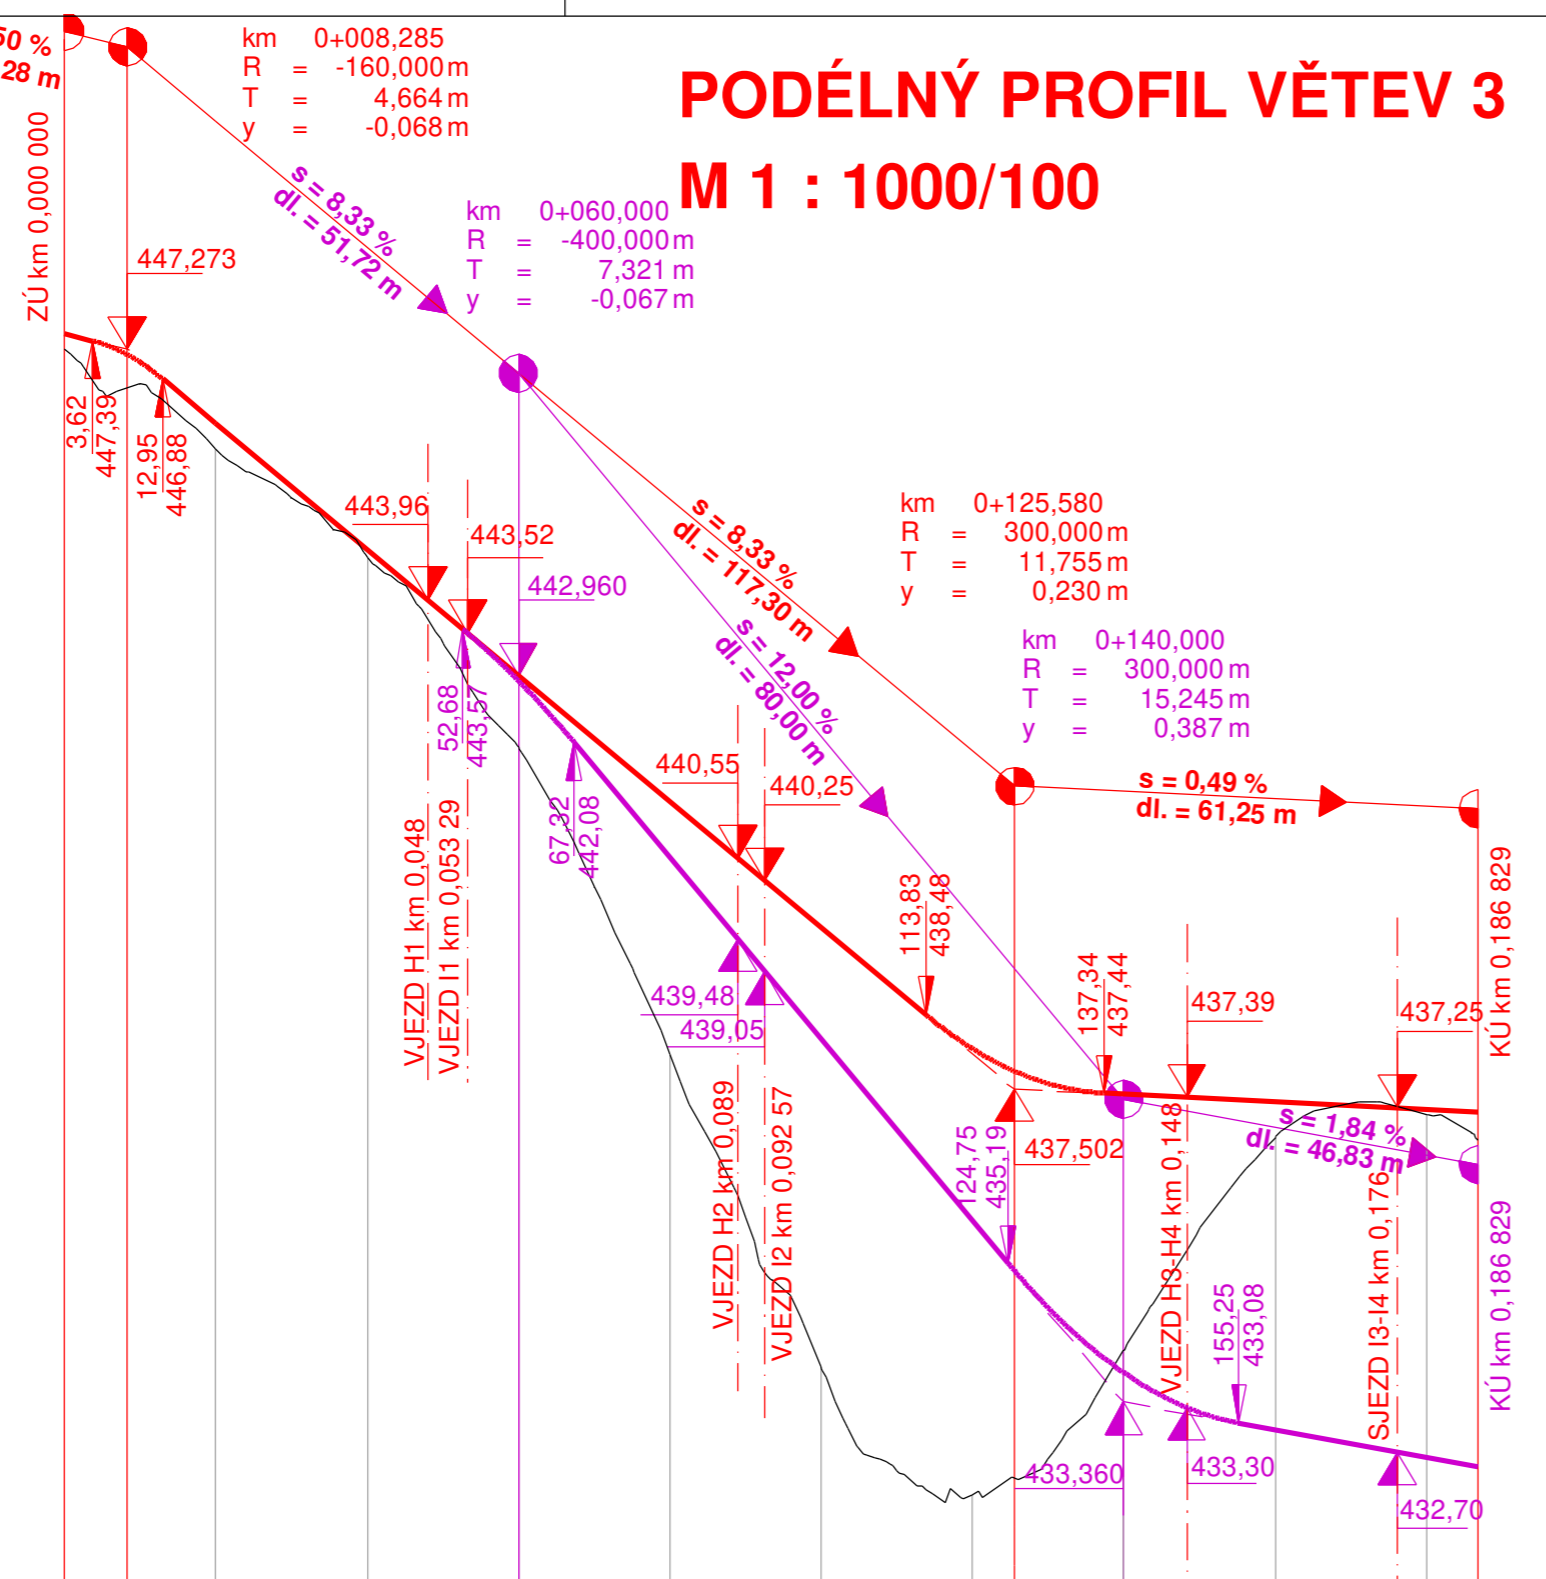

S.R. 431 m (B.p.v.)

KÓTY NIVELETY	447,48	447,20	446,30	444,63	442,97	442,89	441,30	440,56	439,63	438,16	438,03	435,76	437,73	437,43	433,75	437,33	432,99	437,23	432,63	437,20	432,50
KÓTY TERÉNU	447,28		445,96	444,53	442,02		437,95		433,82		432,13		434,04		436,85		437,16		437,20		432,50
STANIČENÍ	0,00	8,28	20,00	40,00	60,00		80,00		100,00		120,00	125,58	140,00		160,00		180,00		186,83		

km 0+000 0+100

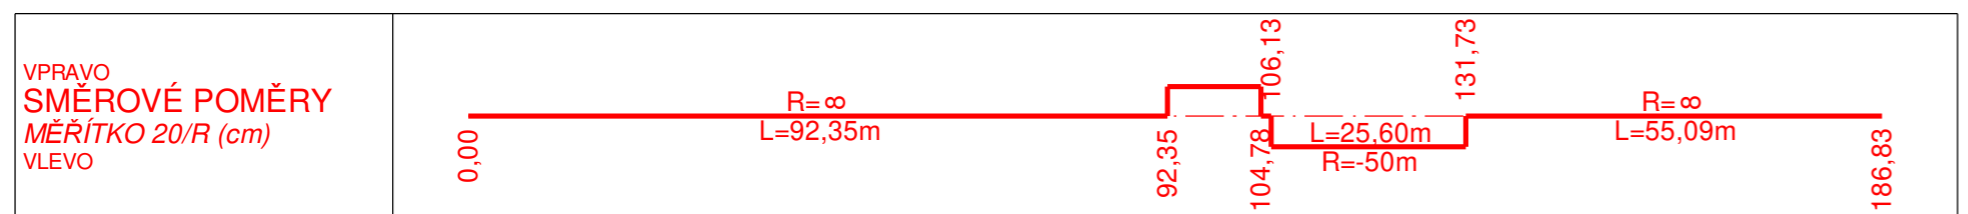

VPRAVO
 SMĚROVÉ POMĚRY
 MĚŘÍTKO 20/R (cm)
 VLEVO

QARTA

ARCHITEKTURA

KUNRATICKÁ - AREÁL BÝVALÉHO DTC

INVESTOR
SYNER GROUP a.s.
 Dr. Milady Horákové, 460 01 Liberec 4

GENERÁLNÍ PROJEKTANT
QARTA ARCHITEKTURA, s.r.o.
 Jindřišská 889/17, 110 00 Praha 1
 Tel: +420 226 200 150, mail: qarta@qarta.cz

AUTOR
 Jiří Řezák, Ing.arch. David Wittassek, Ing.arch. Tomáš Němec

ZODPOVĚDNÝ PROJEKTANT
 Ing. arch. David Wittassek, ČKA 03078

HLAVNÍ INŽENÝR PROJEKTU
 Ing. arch. David Wittassek, ČKA 03078

ZPRACOVATEL ČÁSTI DOKUMENTACE
Valbek spol. s r.o.
 Vaňurova 505/17, 460 07 Liberec 3
 Tel: +420 487 070 435, mail: info@valbek.cz

ZODPOVĚDNÝ PROJEKTANT
 Ing. Milan Koloušek, FEng., ČKAIT 0500096

VYPRACOVAL
 Ing. Vítalí Dumanský

REVIZE	ČÍSLO ZAKÁZKY	DATUM
	371	11/2020

RAŽÍTKO	PARE

NÁZEV VÝKRESU	ČÍSLO VÝKRESU	MĚŘÍTKO
PODÉLNÝ PROFIL VĚTEV 3	6.	1 : 1 000 / 100

PROFESE	DOKUMENTACE - STUPEŇ	DOKUMENTACE ČÁST
DOPRAVNÍ INFRASTRUKTURA		

ÚS
 Územní studie