



# VZOROVÉ PŘÍČNÉ ŘEZY, M 1 : 100


## VZOROVÝ PŘÍČNÝ ŘEZ PRODLOUŽENÍ KUNRATICKÉ ULICE OD OK K MOSTU NA I/14

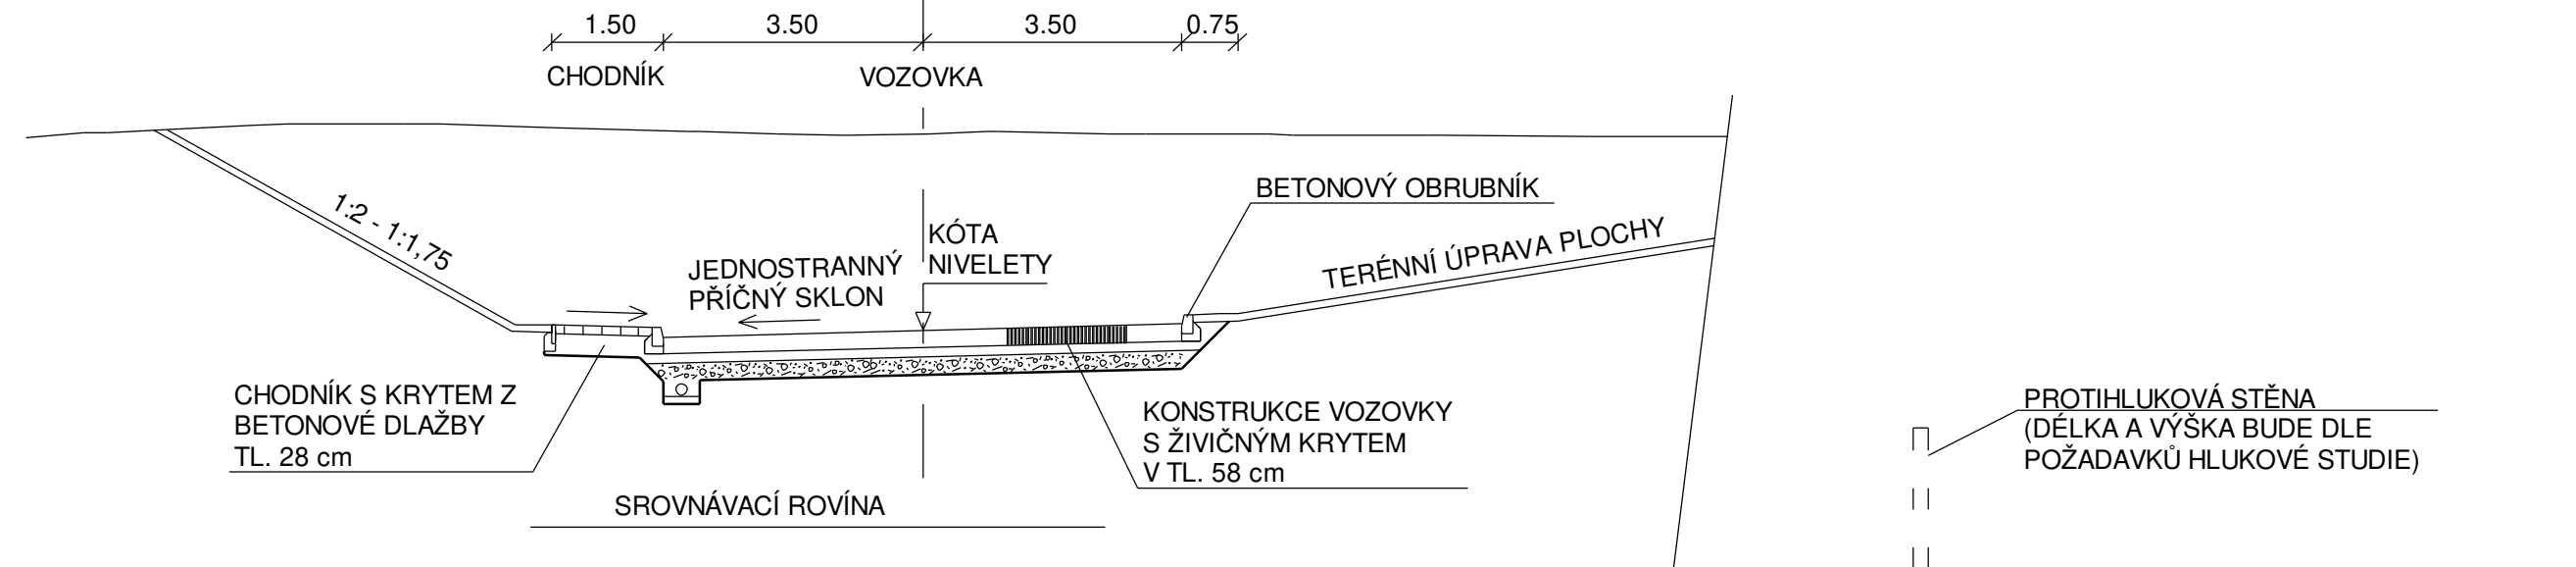

## VZOROVÝ PŘÍČNÝ ŘEZ PRODLOUŽENÍ KUNRATICKÉ ULICE V ÚSEKU SOUBĚHU SE SILNICÍ I/14

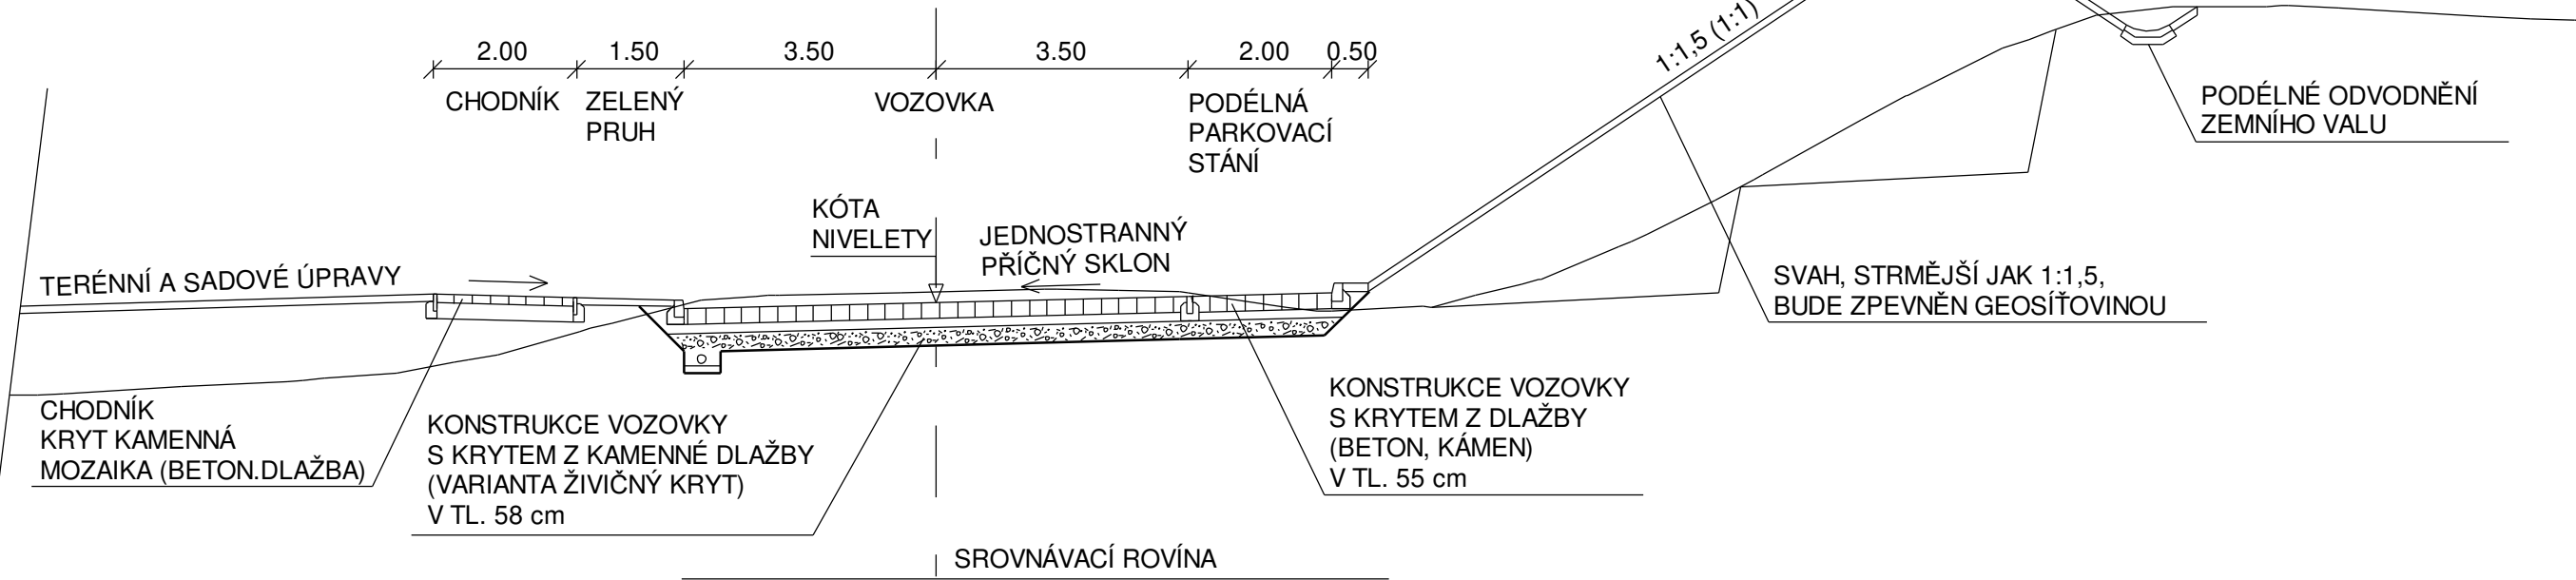

## VZOROVÝ PŘÍČNÝ ŘEZ OBSLUŽNOU KOMUNIKACÍ

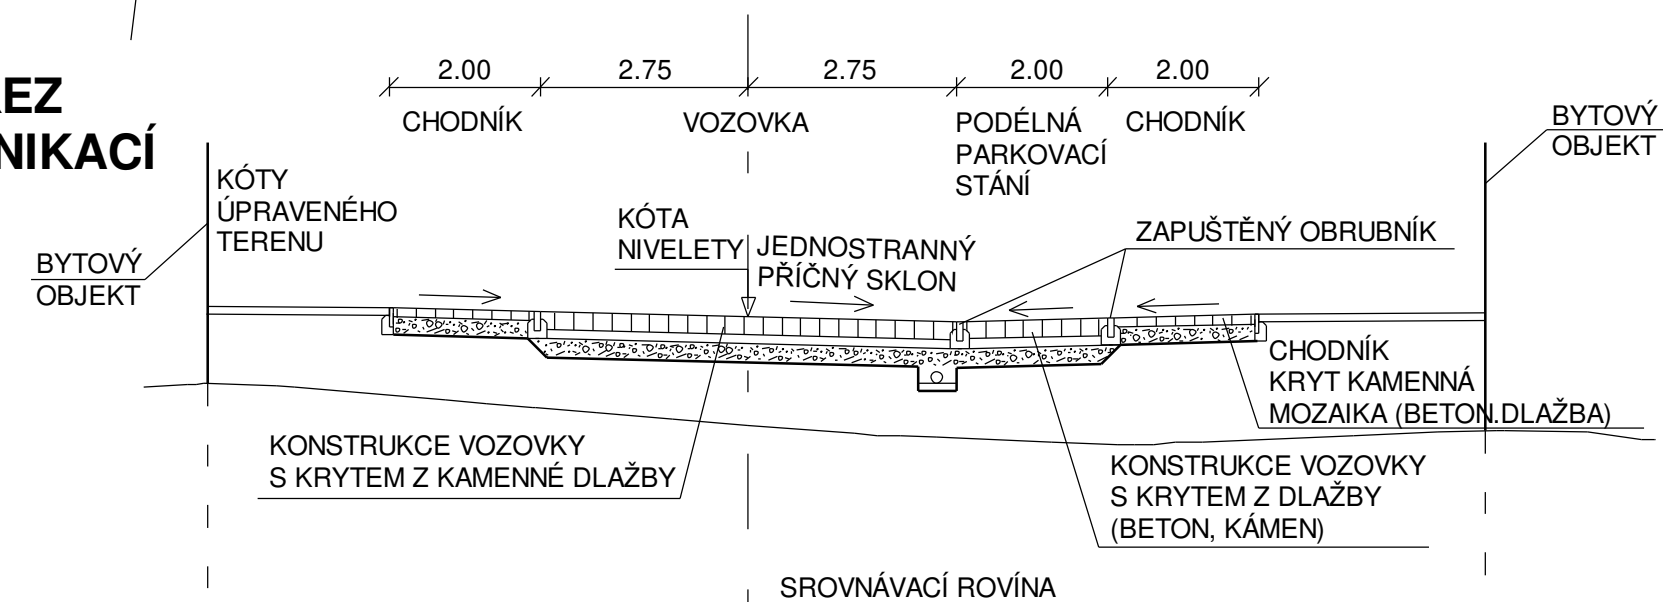

**QARTA**  
ARCHITEKTURA

**KUNRATICKÁ - AREÁL  
BÝVALÉHO DTC**

INVESTOR  
**SYNER GROUP a.s.**  
Dr. Milady Horákové, 460 01 Liberec 4

GENERALNÍ PROJEKTANT  
**QARTA ARCHITEKTURA, s.r.o.**  
Jindřišská 889/17, 110 00 Praha 1  
Tel: +420 226 200 150, mail: qarta@qarta.cz

AUTOR  
Jiří Řezák, Ing.arch. David Wittassek, Ing.arch. Tomáš Němec

ZODPOVĚDNÝ PROJEKTANT  
Ing. arch. David Wittassek, ČKA 03078

HLAVNÍ INŽENÝR PROJEKTU  
Ing. arch. David Wittassek, ČKA 03078

ZPRACOVATEL ČÁSTI DOKUMENTACE  
**Valbek spol. s r.o.**  
Vaňurova 505/17, 460 07 Liberec 3  
Tel: +420 487 070 435, mail: info@valbek.cz

ZODPOVĚDNÝ PROJEKTANT  
Ing. Milan Koloušek, FEng., ČKAIT 0500096

VYPRACOVAL  
Ing. Vitalii Dumanskiyi

REVIZE	ČÍSLO ZAKÁZKY	DATUM
	371	11/2020
RAZÍTKO	PARE	
NÁZEV VÝKRESU	ČÍSLO VÝKRESU	MĚŘÍTKO
VZOROVÉ PŘÍČNÉ ŘEZY	8.	1 : 100
PROFESE	DOKUMENTACE - STUPEŇ	DOKUMENTACE ČÁST
<b>DOPRAVNÍ INFRASTRUKTURA</b>	DOKUMENTACE - STUPEŇ	DOKUMENTACE ČÁST

**ÚS**  
Územní studie