

LEGENDA:
 - - - - - hranice řešeného území dle zadání ÚS
 - - - - - hranice území ve vlastnictví investora
 - A, B, C... kód regulačního plánu
 - G1, G2... kód objektu podzemních garáží
 - - - - - síťovka


INVESTOR:
 RUBIN BLUE a.s.
 Pařížská 127/20, Josefov, 110 00 Praha
AKCE:

**TEXTILANA LIBEREC
 REVITALIZACE ÚZEMÍ**

ZPRACOVATEL:
DOMYJINAK
 architekti

DOMYJINAK, s.r.o.
 Vranovské lázně 95,
 602 00 Mladá Štábla
 IČO: 268 99 548
 E: kanoš@domyjinak.cz
 kanoš@f
 1033/17
 100 00, Praha 6
 www.domyjinak.cz

HLAVNÍ ARCHITEKT:
 doc. Ing. arch. PETR ŠKOLA, Ph.D.
 doc. Ing. arch. VĚCLAV DVOŘÁK, CSc.
 Ing. arch. JAN ČERNÝCH

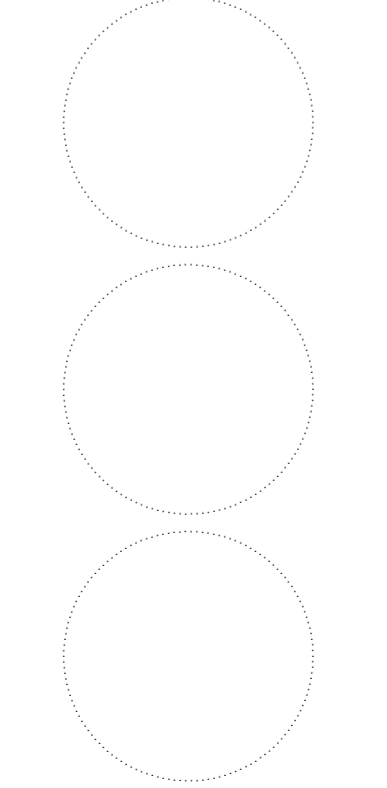

ARCHITEKT:
 Ing. arch. Kristýna Pizáková
VYPRACOVALI:
 Ing. arch. Eva Buchnerová
 Ing. arch. Michaela Novotná
 Ing. arch. Klára Seemannová
 Ing. arch. Kvetka Stránská

PROJEKT:
TEXTILANA LIBEREC
 STUPEŇ PROJEKTOVÉ DOKUMENTACE:
 ÚS - ÚZEMNÍ STUDIE
 ČÍSLO PÁRE: 050201_220202
 DATUM: 22.02.2022
 MĚŘÍTKO: 1:1000
 NÁZEV A ČÍSLO VÝKRESU:
 ZÁKRES DO ORTOFOTO