

STAV	NÁVRH	
		HRANICE ŘEŠENÉHO ÚZEMÍ
		HRANICE ZASTAVĚNÉHO ÚZEMÍ
		POLOHOPIS
		ULIČNÍ REGULAČNÍ ČÁRA
		VÝŠKOPIS
		HLAVNÍ STAVEBNÍ OBJEKTY
		STANOVISTE SBĚRU TRÍDĚNÉHO ODPADU - DOCHÁZKA 150 M
		ELEKTRICKÁ TRAFOSTANICE
		SDRUŽENÝ KORIDOR NN A SDĚLOVACÍCH KABELŮ
		PLYNOVODNÍ ŘAD VTL
		OP VTL PLYNOVODU 40 / 25 M
		SPOJE - KABELY ELEKTRONICKÉ KOMUNIKACE CETIN
		SPOJE - KABELY ELEKTRONICKÉ KOMUNIKACE CETIN K PŘELOŽENÍ
		SPOJE - KABELY ELEKTRONICKÉ KOMUNIKACE CETIN
		VODOVODNÍ ŘAD PÁTEŘNÍ
		VODOVODNÍ ŘAD ULIČNÍ
		KANALIZAČNÍ ŘAD SPLÁŠKOVÝ GRAVITAČNÍ

Záznam o schválení využití územní studie „ÚS 5 – Vratislavice n. N. – Na Vrších“


Využití územní studie SCHVÁLIL:
Magistrát města Liberec, odbor územního plánování, oddělení úřadu územního plánování

DATUM SCHVÁLENÍ VYUŽITÍ: 16. 4. 2024

POŘIZOVATEL: Magistrát města Liberec

Jméno a funkce oprávněné osoby:
kulaté razítko a podpis oprávněné osoby

Ing. Zuzana Kučerová
Referent oddělení úřadu územního plánování,
odbor územního plánování

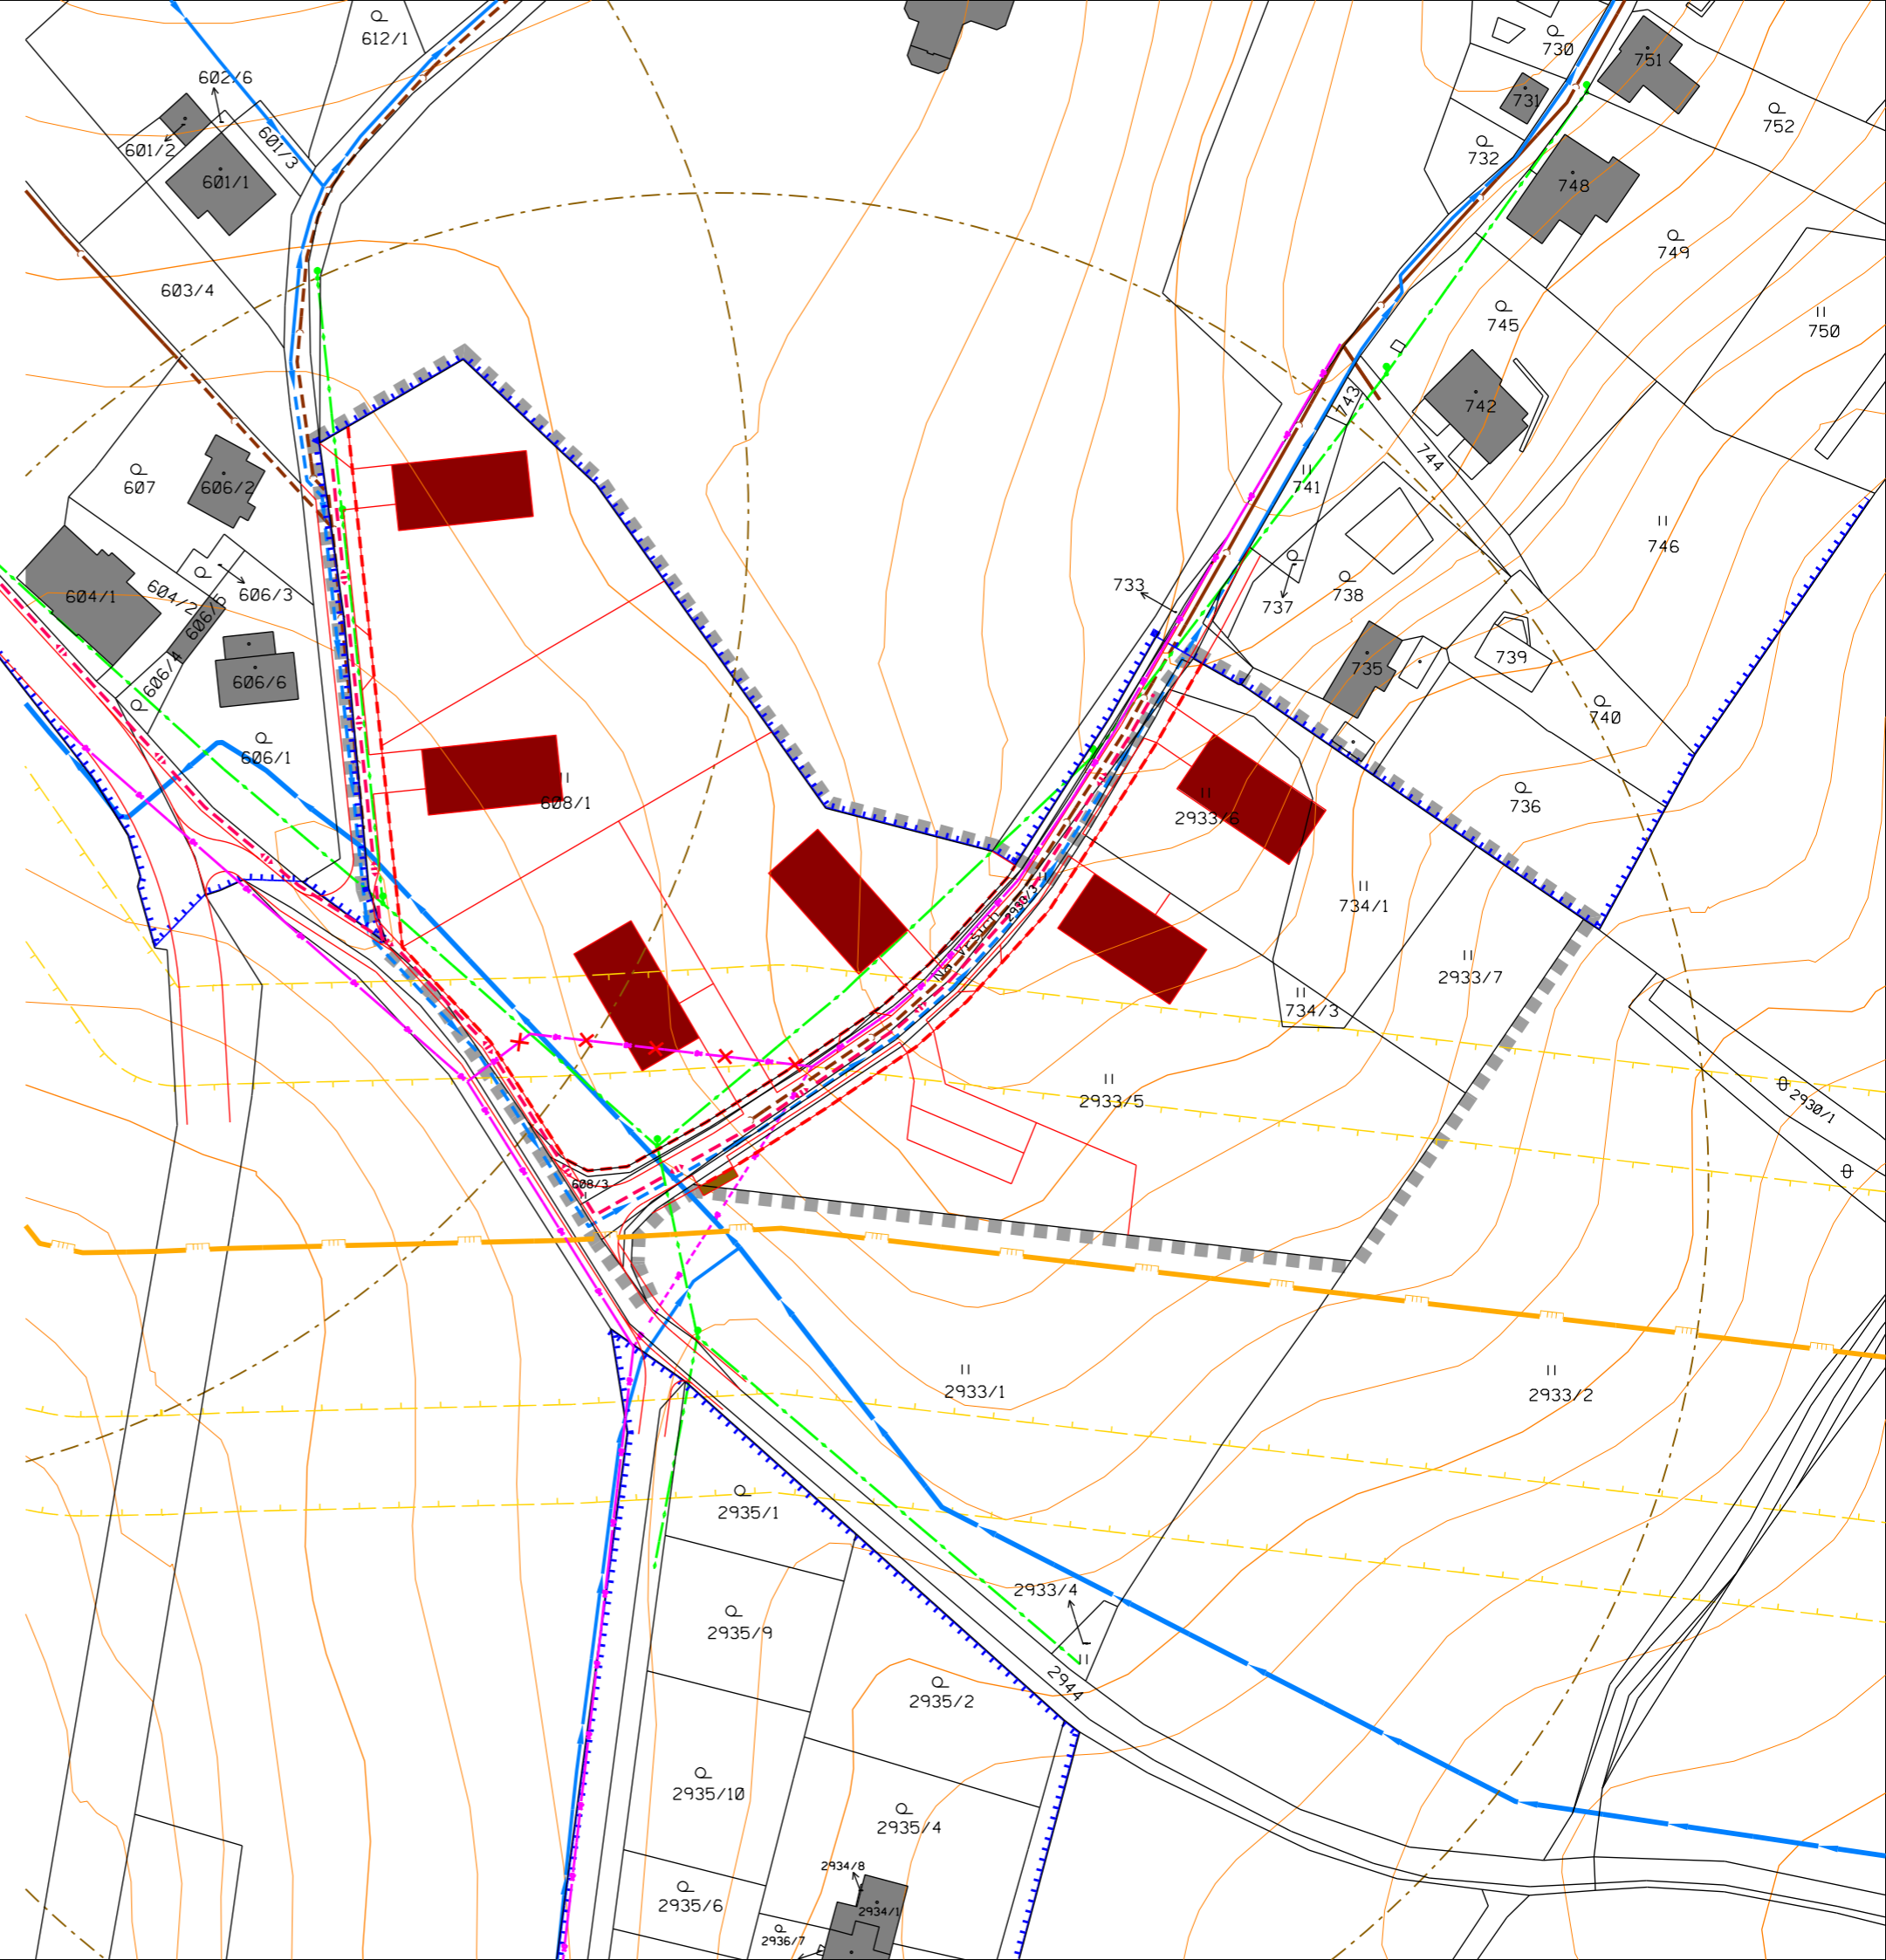

LIBEREC

VRATISLAVICE N/N - NA VRŠÍCH
NÁZEV DÍLA - STUPEŇ - FÁZE
ÚZEMNÍ STUDIE ÚS.5 ČISTOPIS
NÁZEV ČÁSTI DÍLA
VÝKRES INŽENÝRSKÝCH SÍTÍ

ZAKÁZKA DATUM	OBJEDNATEL	ZHOTOVITEL	SEVERKA
005/2023 04/2024	MANŽELÉ KLEČKOVÍ KOPECKÉHO 912 460 14 LIBEREC XIV	ING. ARCH. PLAŠIL FUČÍKOVÁ 137/10 460 01 LIBEREC 5	
02	POŘIZOVATEL MML - ODBOR ÚP NÁM. DR. E. BENEŠE 1 460 59 LIBEREC	S POLUPRÁCE ING. M. KOLOUŠEK ING. O. ŠREK ING. P. KOŘÍNEK	

4
MÉRITKO
1 : 1 0 0 0