

STAV	NÁVRH	
		HRANICE ŘEŠENÉHO ÚZEMÍ
		HRANICE ZASTAVĚNÉHO ÚZEMÍ
		POLOHOPIS
		ULIČNÍ REGULAČNÍ ČÁRA
		VEŘEJNÁ PROSTRANSTVÍ
		POZEMKY VEŘEJNÝCH PROSTRANSTVÍ - ZELENĚ
		POZEMKY NEOPLOCENÝCH ZAHRAD
		POZEMKY KRAJINNÉ ZELENĚ - ZEMĚDĚLSKÉ
		POZEMKY VEŘEJNÝCH PROSTRANSTVÍ - KOMUNIKACE SE SMÍŠENÝM PROVOZEM
		POZEMKY VEŘEJNÝCH PROSTRANSTVÍ - KOMUNIKACE PĚŠÍ
		DŘEVINY

Záznam o schválení využití územní studie „ÚS 5 – Vratislavice n. N. – Na Vrších“


Využití územní studie SCHVÁLIL:
Magistrát města Liberec, odbor územního plánování, oddělení úřadu územního plánování

DATUM SCHVÁLENÍ VYUŽITÍ: 16. 4. 2024

POŘIZOVATEL: Magistrát města Liberec

Jméno a funkce oprávněné osoby:
kulaté razítko a podpis oprávněné osoby

Ing. Zuzana Kučerová
Referent oddělení úřadu územního plánování,
odbor územního plánování

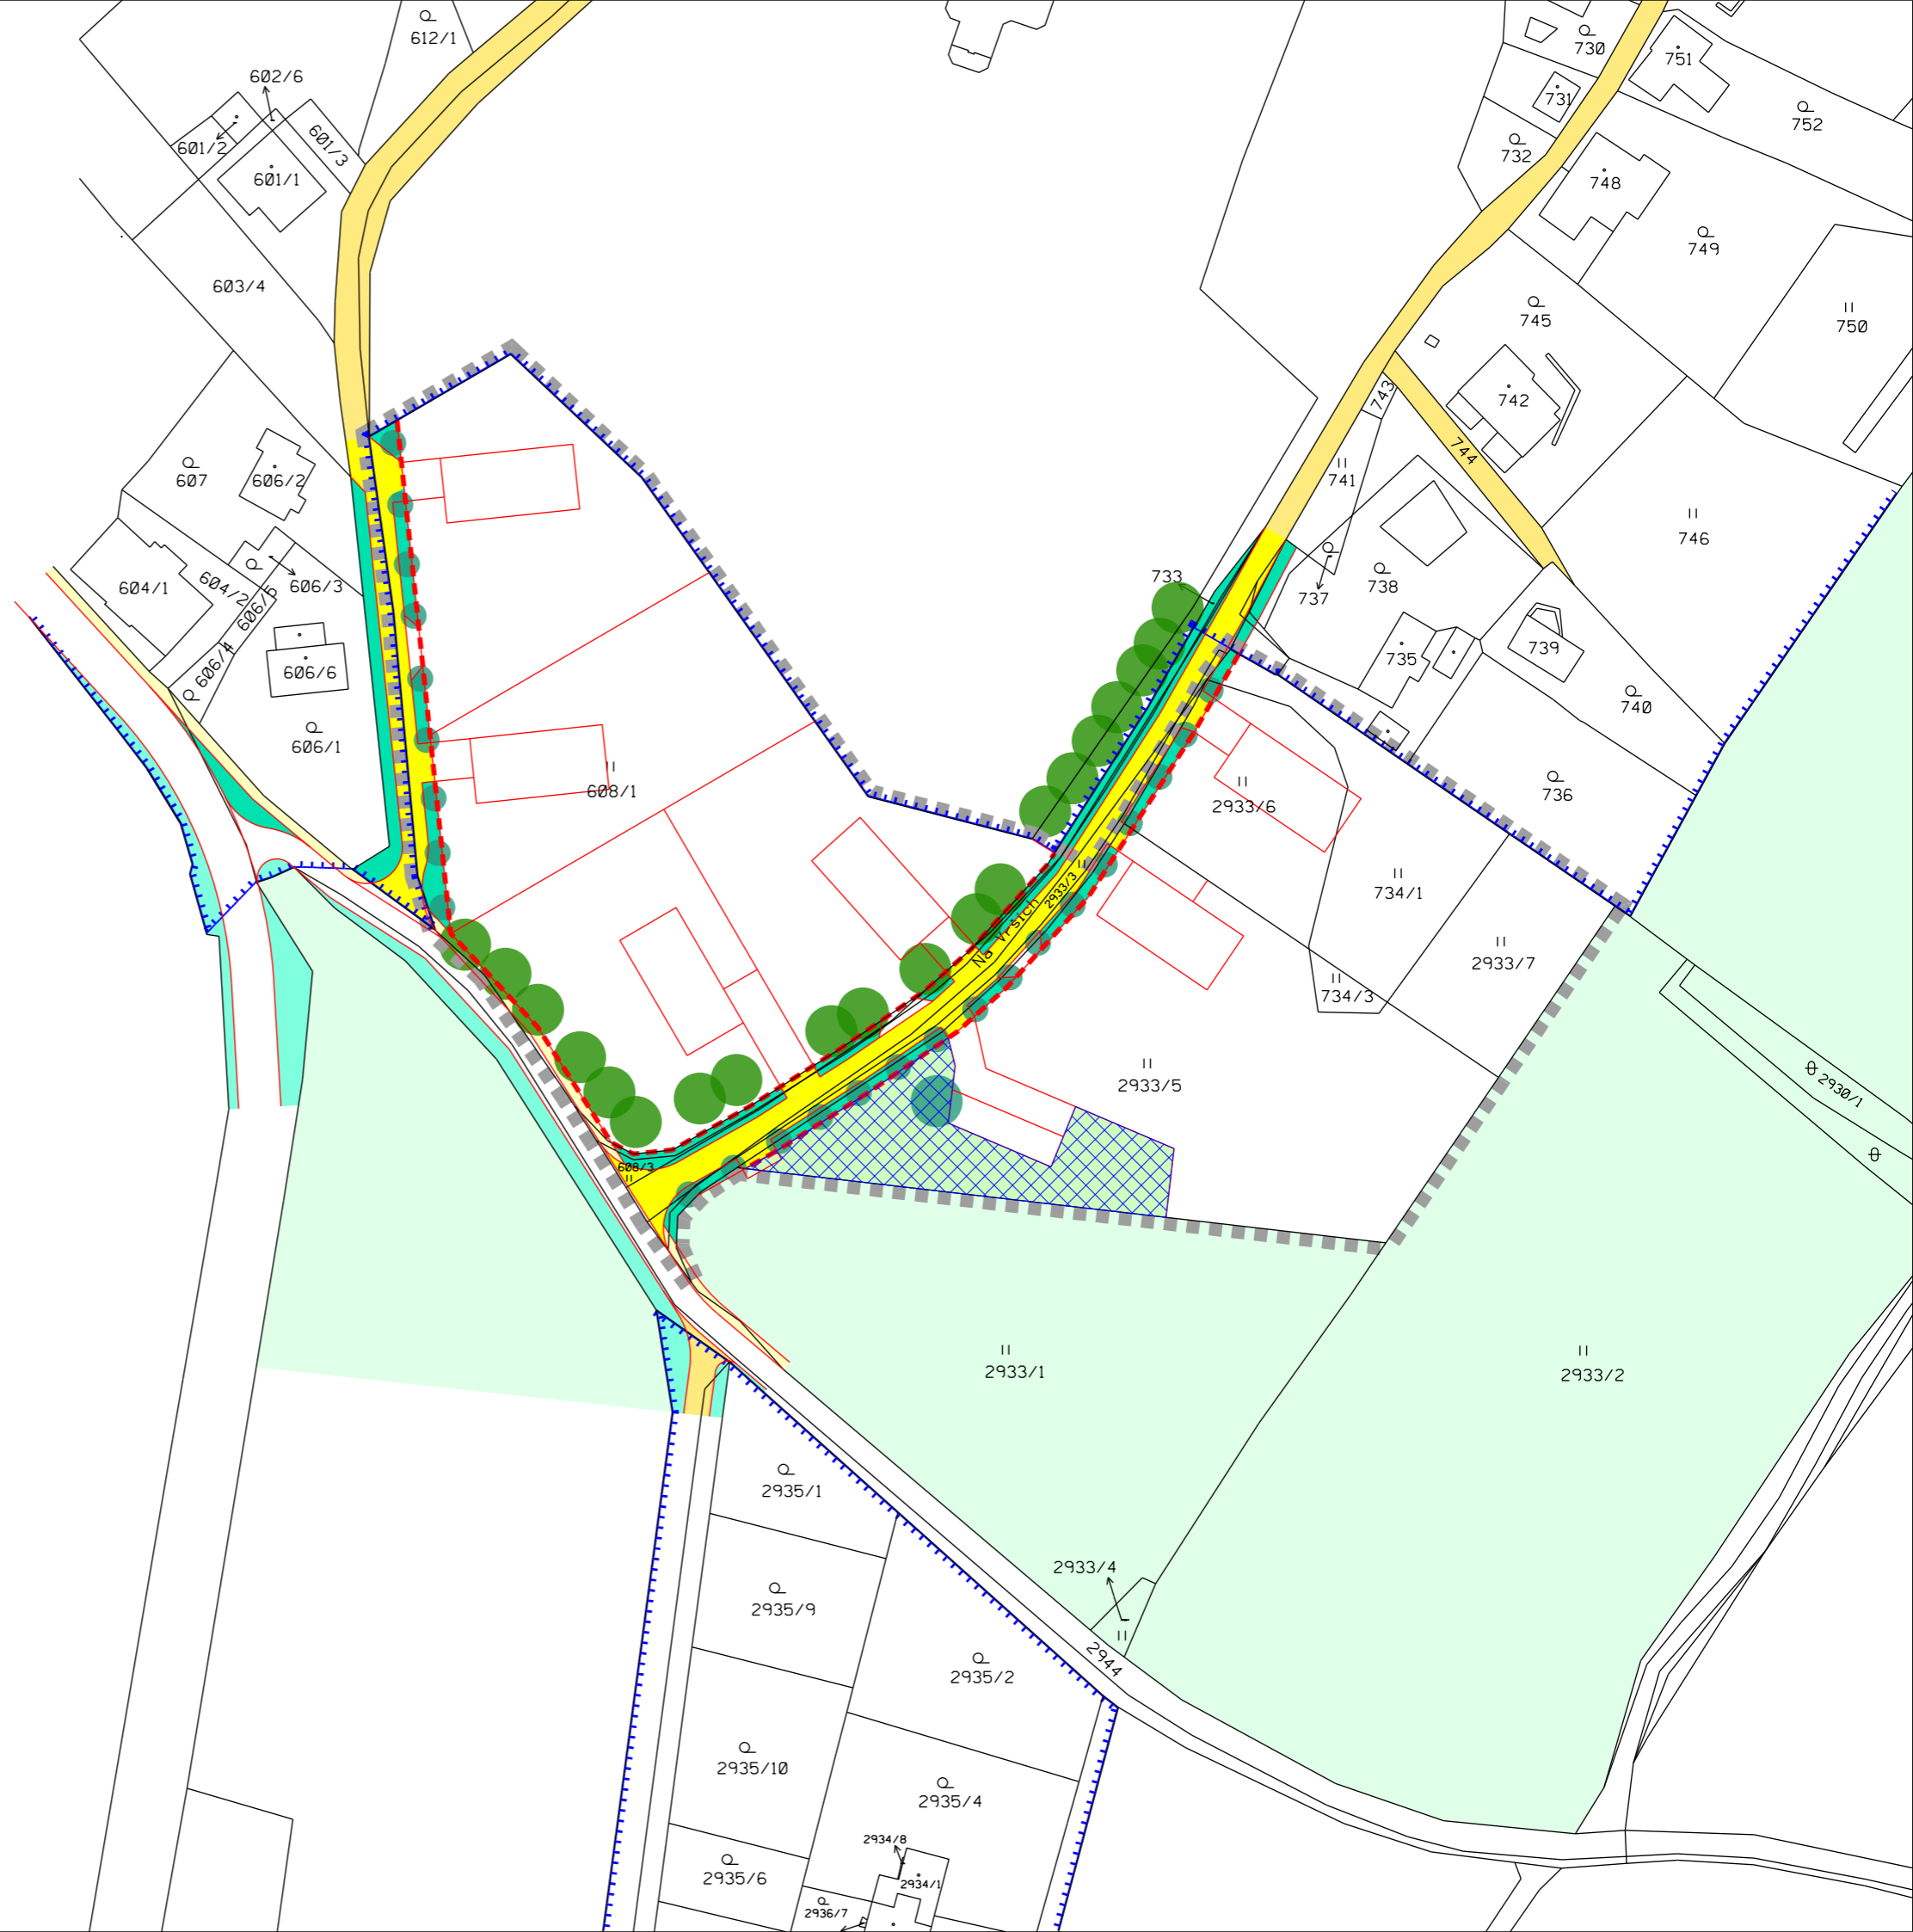

LIBEREC

VRATISLAVICE N/N - NA VRŠÍCH

NÁZEV DÍLA - STUPEŇ - FÁZE

ÚZEMNÍ STUDIE ÚS.5 ČISTOPIS

NÁZEV ČÁSTI DÍLA

VÝKRES VEŘEJNÝCH PROSTRANSTVÍ A ZELENĚ

ZAKÁZKA DATUM	OBJEDNATEL	ZHOTOVITEL	SEVERKA
005/2023 04/2024	MANŽELÉ KLEČKOVÍ KOPECKÉHO 912 460 14 LIBEREC XIV	ING. ARCH. PLAŠIL FUČÍKOVÁ 137/10 460 01 LIBEREC 5	
02	POŘIZOVATEL MML - ODBOR ÚP NÁM. DR. E. BENEŠE 1 460 59 LIBEREC	SPOLUPRÁCE ING. M. KOLOUŠEK ING. O. ŠREK ING. P. KOŘÍNEK	

