


ULIČNÍ PROFIL ulice Bosenská
KOMUNIKACE - š.3,5m + zelený pás š.1,0m s
možností pojezdu po stávající zpevněné ploše

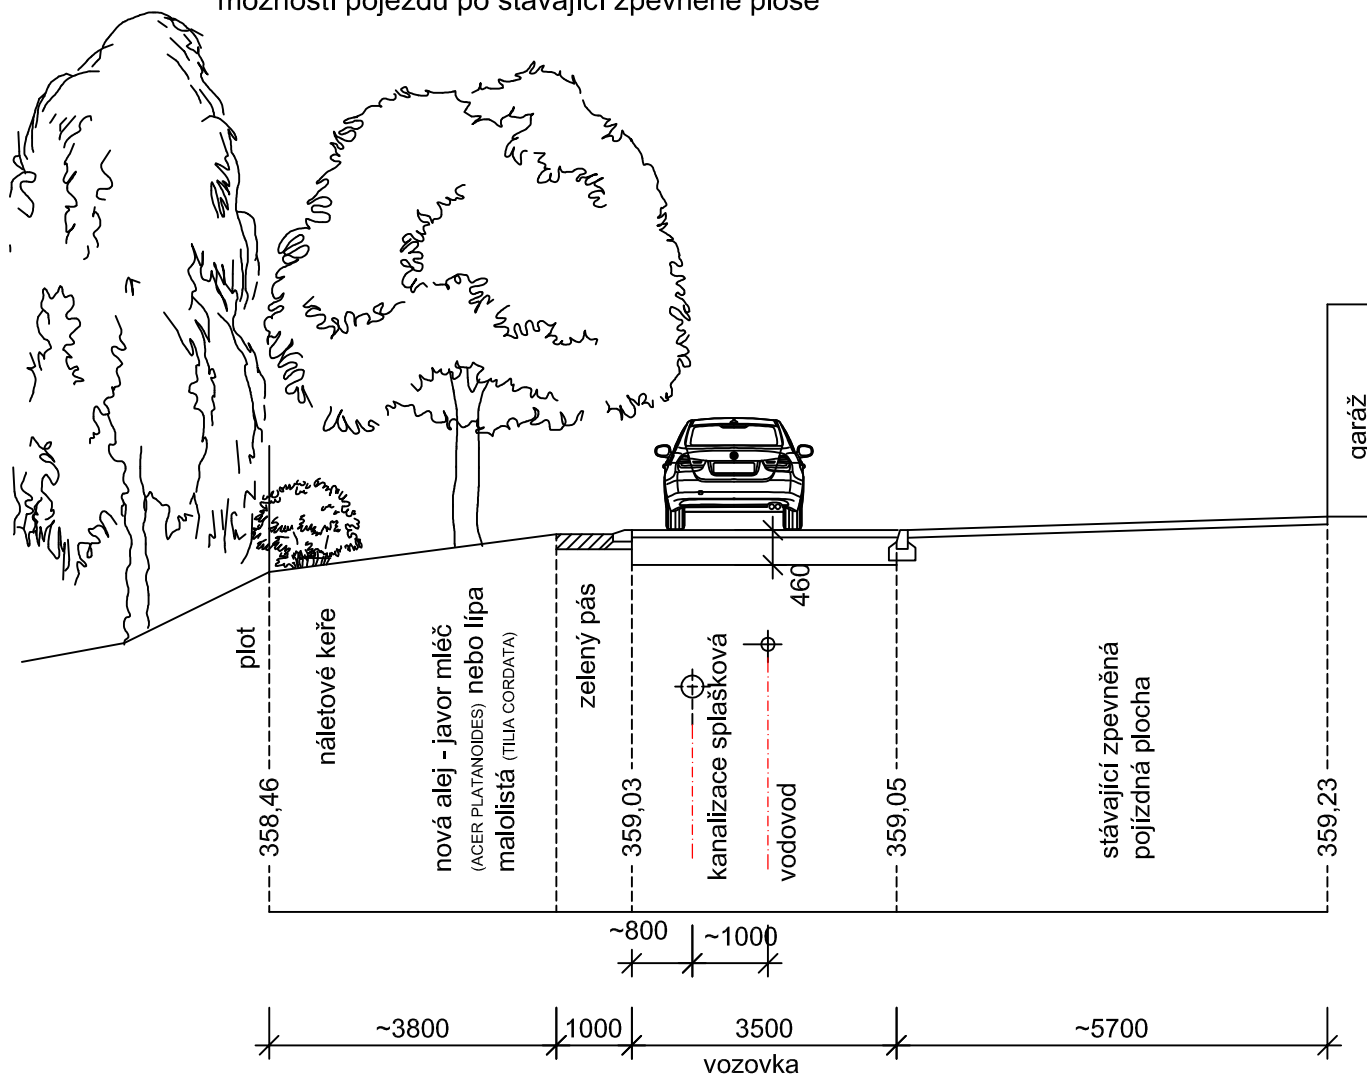

Územní studie

lokality Bosenská

Liberec - Růžodol I.



Vzorový příčný řez ulicí Bosenská

Pořizovatel: Magistrát města Liberce,
odbor hlavního architekta, oddělení územ. plánování

Objednatel: Ing. Světlá Bláhová
Na Bohdalci 524/6, Liberec XV

Ing. Jan Šplíchal,
Osiková 124, Liberec XVI

Zhotovitel: Agora s.r.o., architektonický a stavební
ateliér, U Soudu 536/6a, Liberec

Ing. arch. Milan Zrník

Měřítko 1:100