

VÝKRES ZÁMĚRŮ NA PROVEDENÍ ZMĚN V ÚZEMÍ 1:10 000

LEGENDA

INFORMATIVNÍ JEVY

	HRANICE SPRÁVNÍHO ÚZEMÍ ORP LIBEREC
	HRANICE SPRÁVNÍHO ÚZEMÍ OBCE
	HRANICE PARCEL
	VRSTEVNICE HLAVNÍ
	VRSTEVNICE ZESÍLENÁ
	VODNÍ PLOCHA
	VODNÍ TOK
	VODNÍ TOK
	LESY
	ZASTAVĚNÉ ÚZEMÍ


ZÁMĚRY NADMÍSTNÍHO VÝZNAMU - ÚAP LK, POSKYTOVATELÉ

	PAMÁTKA UNESCO <i>označení PAM9</i>
	TRANSFORMAČNÍ ROZVODNA (TR) <i>označení E17A-E43</i>
	VENKOVNÍ VEDENÍ ZVN 400kV <i>označení PUR3</i>
	VENKOVNÍ VEDENÍ VVN 110 kV <i>označení E11A - E39A</i>
	HRANIČNÍ PŘECHOD SILNIČNÍ <i>označení D43</i>
	SILNICE I. TŘÍDY <i>označení D02 - D11, D53</i>
	SILNICE II. TŘÍDY <i>označení D16 - D23 (pouze koridor pro umístění)</i>
	ŽELEZNIČNÍ TRATĚ CELOSTÁTNÍ - nová trasa, varianty <i>označení D26A-C, D33A-B</i>
	ŽELEZNIČNÍ TRATĚ - návrh na modernizaci a optimalizaci <i>označení D26 - D33</i>
	REGIOTRAM <i>označení RGM</i>
	POZEMNÍ LANOVÁ DRÁHA <i>označení D38</i>
	MEZINÁRODNÍ TURISTICKÝ KORIDOR <i>označení MN_P_E3</i>
	MULTIFUNKČNÍ TURISTICKÝ KORIDOR <i>označení D39 - D42</i>
	MEZINÁRODNÍ CYKLOKORIDOR <i>označení M2 - M7</i>
	NADREGIONÁLNÍ CYKLOKORIDOR <i>označení NR - NR8A</i>
	KORIDOR PROTIPOVODŇOVÉ OCHRANY <i>označení P03 - P51</i>
	NADREGIONÁLNÍ BIOKORIDOR <i>označení K19H, K19MB, K34B</i>
	BIOCENTRUM NADREGIONÁLNÍ <i>Jizerskohorské bučiny</i>
	DOBÝVACÍ PROSTOR <i>označení DP02 - DP03</i>
	PLOCHA TĚŽBY ČEDIČE <i>označení T01</i>
	PRŮMYŠLOVÁ ZÓNA HRÁDEK NAD NISOU <i>označení PZ7</i>

ZÁMĚRY MÍSTNÍHO VÝZNAMU - ÚPD, PRŮZKUM, POSKYTOVATELE

	NEMOVITÁ KULTURNÍ PAMÁTKA
	PAMÁTKOVÁ ZÓNA
	VODOJEM
	ČERPACÍ STANICE
	ČISTÍRNA ODPADNÍCH VOD (ČOV)
	MÍSTNÍ ČISTÍRNA ODPADNÍCH VOD (MČOV)
	ČERPACÍ STANICE ODPADNÍCH VOD
	ELEKTRICKÁ STANICE
	VODOVODNÍ ŘAD
	KANALIZAČNÍ STOKA (splašková, jednotná)
	VENKOVNÍ VEDENÍ VN 1-35kV
	PLYNOVOD VTL
	PLYNOVOD STL
	TEPLOVOD
	MÍSTNÍ A ÚČELOVÉ KOMUNIKACE
	TRAMVAJOVÁ DRÁHA
	CYKLOTRASA
	STEZKA PRO PĚŠÍ
	HIPOSTEZKA
	ÚZEMNÍ SYSTÉM EKOLOGICKÉ STABILITY - z rozpracované ÚPD, nefunkční
	BIOKORIDOR REGIONÁLNÍ
	BIOKORIDOR LOKÁLNÍ - linie
	BIOKORIDOR LOKÁLNÍ - plocha
	BIOCENTRUM REGIONÁLNÍ
	BIOCENTRUM LOKÁLNÍ
	VÝZNAMNÝ KRAJINNÝ PRVEK REGISTROVANÝ - bod
	VÝZNAMNÝ KRAJINNÝ PRVEK K REGISTRACI - linie
	VÝZNAMNÝ KRAJINNÝ PRVEK K REGISTRACI - plocha
	ZÁPLAVOVÉ ÚZEMÍ - záměr obce na vyhlášení
	PROGNÓZNÍ ZDROJ NEROSTNÝCH SUROVIN
	VRTY URČENÉ K LIKVIDACI
	KOMUNIKACE PRO SANACI A LIKVIDACI

KLAD LISTŮ A JEJICH OZNAČENÍ

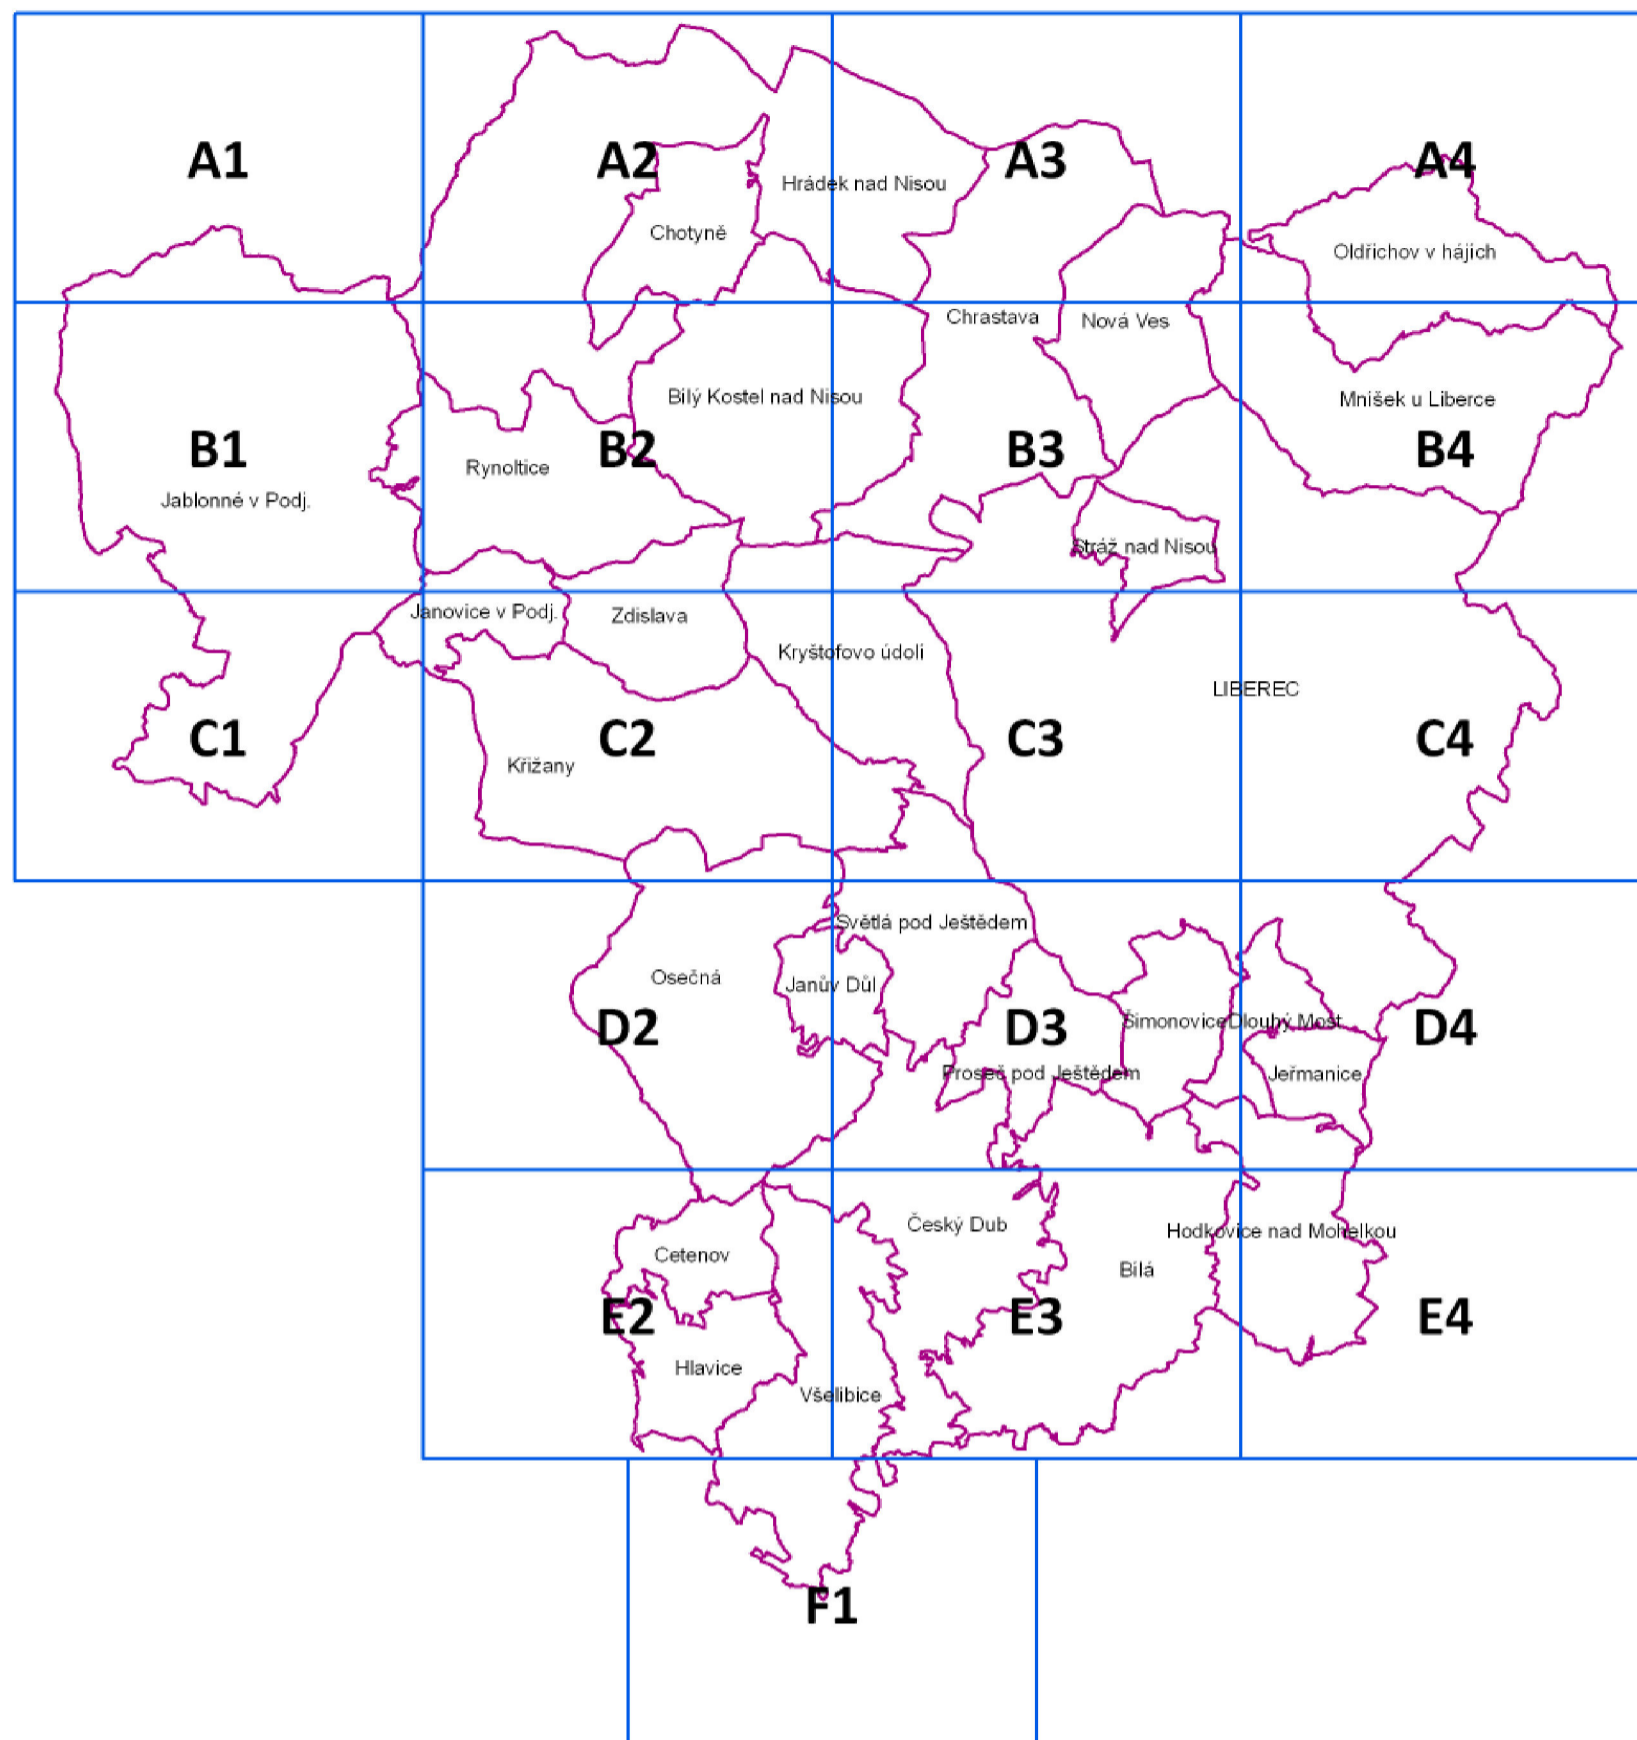

ZÁMĚRY MÍSTNÍHO VÝZNAMU - FUNKČNÍ VYUŽITÍ ÚZEMÍ

	ZASTAVITELNÁ PLOCHA
	PLOCHY PŘESTAVBY
	PLOCHY PŘESTAVBY - NEZASTAVITELNÉ
	FUNKČNÍ PLOCHY - NÁVRH ze schválené úpd
	PLOCHY OBČANSKÉHO VYBAVENÍ
	PLOCHY OBCHODU A SLUŽEB
	PLOCHY TĚLOVÝCHOVY A SPORTU
	PLOCHY VÝROBY A SKLADOVÁNÍ
	PLOCHY ZEMĚDĚLSKÉ VÝROBY
	PLOCHY SMÍŠENÉ VÝROBNÍ
	PLOCHY VEŘEJNÝCH PROSTRANSTVÍ
	VODNÍ PLOCHY, NÁDRŽE
	PLOCHY K ZALESNĚNÍ

FUNKČNÍ PLOCHY ZÁMĚR - z rozpracované úpd a průzkumů

	PLOCHY OBČANSKÉ VYBAVENOSTI
	PLOCHY TĚLOVÝCHOVY A SPORTU
	PLOCHY OBČANSKÉ VYBAVENOSTI - LÁZNĚ
	PLOCHY VÝROBY A SKLADOVÁNÍ
	PLOCHY ZEMĚDĚLSKÉ VÝROBY
	PLOCHY SMÍŠENÉ VÝROBNÍ
	PLOCHY DOPRAVY - PARKOVIŠTĚ
	PLOCHY TECHNICKÉ INFRASTRUKTURY
	PLOCHY VEŘEJNÝCH PROSTRANSTVÍ
	VODNÍ PLOCHY, NÁDRŽE
	PLOCHY K ZALESNĚNÍ
	PLOCHY PŘESTAVBY

ZÁMĚRY Z PRŮZKUMŮ ÚZEMÍ

symboly situované u názvu obce nejsou lokalizovány

	ZÁSOBOVÁNÍ VODOU
	ODKANALIZOVÁNÍ
	TECHNICKÁ INFRASTRUKTURA
	ZAŘÍZENÍ OBČANSKÉ VYBAVENOSTI
	ZAŘÍZENÍ SPORTU A TĚLOVÝCHOVY
	ZAŘÍZENÍ CESTOVNÍHO RUCHU
	VEŘEJNÁ PROSTRANSTVÍ
	PARKOVACÍ PLOCHY
	ROZHLEDNA
	BEZPEČNOSTNÍ OPATŘENÍ
	PROTIPOVODŇOVÁ OPATŘENÍ
	REKONSTRUKCE TECHNICKÉ INFRASTRUKTURY
	REKONSTRUKCE KOMUNIKACÍ
	REKONSTRUKCE ZAŘÍZENÍ OBČANSKÉHO VYBAVENÍ
	REKONSTRUKCE PAMÁTEK