
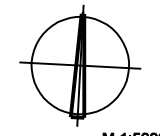


LEGENDA

- HRANICE ŘEŠENÉHO ÚZEMÍ (ÚZEMÍ OBCE)
- HRANICE KATASTRÁLNÍCH ÚZEMÍ
Cetenov, Hrubý Lesnov
- PLOCHY A KORIDORY S MOŽNOSTÍ VYVLASTNĚNÍ I UPLATNĚNÍ PŘEDKUPNÍHO PRÁVA**
dle §170 a §101 stavebního zákona
- VYBRANÁ VEŘEJNÁ INFRASTRUKTURA**
dle §170 a §101 stavebního zákona
- DOPRAVNÍ INFRASTRUKTURA**
 - silnice
D17 (silnice II/272) návrh ŽÚR Libereckého kraje (územní rezerva)
 - místní a účelové komunikace
před obecním úřadem, Hrubý Lesnov (Z37)
do areálu pily, Vysetínov (Z39)
k Hrubému Lesnovu, Cetenov (Z40)
u elektrické stanice, Dehtáry (Z41)
k lyžařské sjezdovce, Dolánky (Z42)
úctí Zábrdkou, Těšnov (Z43)
k Dětštrám (Z44)
 - parkoviště
k lyžařské sjezdovce, Dolánky (Z45)
- TECHNICKÁ INFRASTRUKTURA**
 - vodní hospodářství
vodovodní řady
severně od sídla, Hrubý Lesnov
jižní okraj sídla, Hrubý Lesnov
u zemědělských objektů, Hrubý Lesnov
 - energetika
elektrická stanice
severně od sídla, Hrubý Lesnov (Z46)
nadměrní vedení VN 35kV
severně od sídla, Hrubý Lesnov

- VYBRANÁ VEŘEJNĚ PROSPĚŠNÁ OPATŘENÍ**
dle §170 odst. 1 písm. n, v. výř. dle §170 stavebního zákona
OPATŘENÍ K OCHRANĚ ARCHEOLOGICKÉHO DĚDICTVÍ
 - 03-31-09/3 území s archeologickými nálezky
Vlachov - typ 2
 - 03-31-14/3 Cetenov - typ 2
 - 03-31-14/4 Dolánky - typ 2
 - 03-31-15/1 Hrubý Lesnov - typ 2
 - 03-31-15/2 Dehtáry - typ 2
- ZALOŽENÍ PRVKŮ ÚZEMNÍHO SYSTÉMU EKOLOGICKÉ STABILITY**
 - regionální ÚSES
 - regionální biokoridory - RK06, RK863
 - lokální ÚSES
 - lokální biocentra - BC78, BC104-BC108
 - lokální biokoridor - BK20
- PLOCHY A KORIDORY POUZE S MOŽNOSTÍ VYVLASTNĚNÍ**
dle §170 odst. 1 písm. d stavebního zákona
- ASANACE**
opuštěný objekt zemědělské výroby
objekt chovu býků, Horní Lesnov

- PLOCHY A KORIDORY POUZE S MOŽNOSTÍ UPLATNĚNÍ PŘEDKUPNÍHO PRÁVA**
dle §101 odst. 1 stavebního zákona
- VEŘEJNÁ PROSTRANSTVÍ**
dle §2 odst. 1 písm. e bodu 4 stavebního zákona
- VP1** u kapličky, Hrubý Lesnov
- VP2** u silnice, Hrubý Lesnov
- VP3** Kozánska, Hrubý Lesnov
- VP4** před obecním úřadem, Hrubý Lesnov (Z27)
- VP5** u obecního úřadu, Hrubý Lesnov (Z28)
- VP6** před rozhlednými chlapkami, Hrubý Lesnov (Z30) náves, Cetenov
- VP7** u kapličky a hasičské zbrojnice, Cetenov (Z31)
- VP8** u silnice se sochou P. Marie, Vysetínov (Z32)
- VP9** u křižovatky silnic, Vysetínov (Z33)
- VP10** u křiž. Dolánky (Z34)
- VP11** u hostince, Na Pince (Z35)
- VP12** u kapličky, Těšnov (Z36)
- VP13**
- VP14**

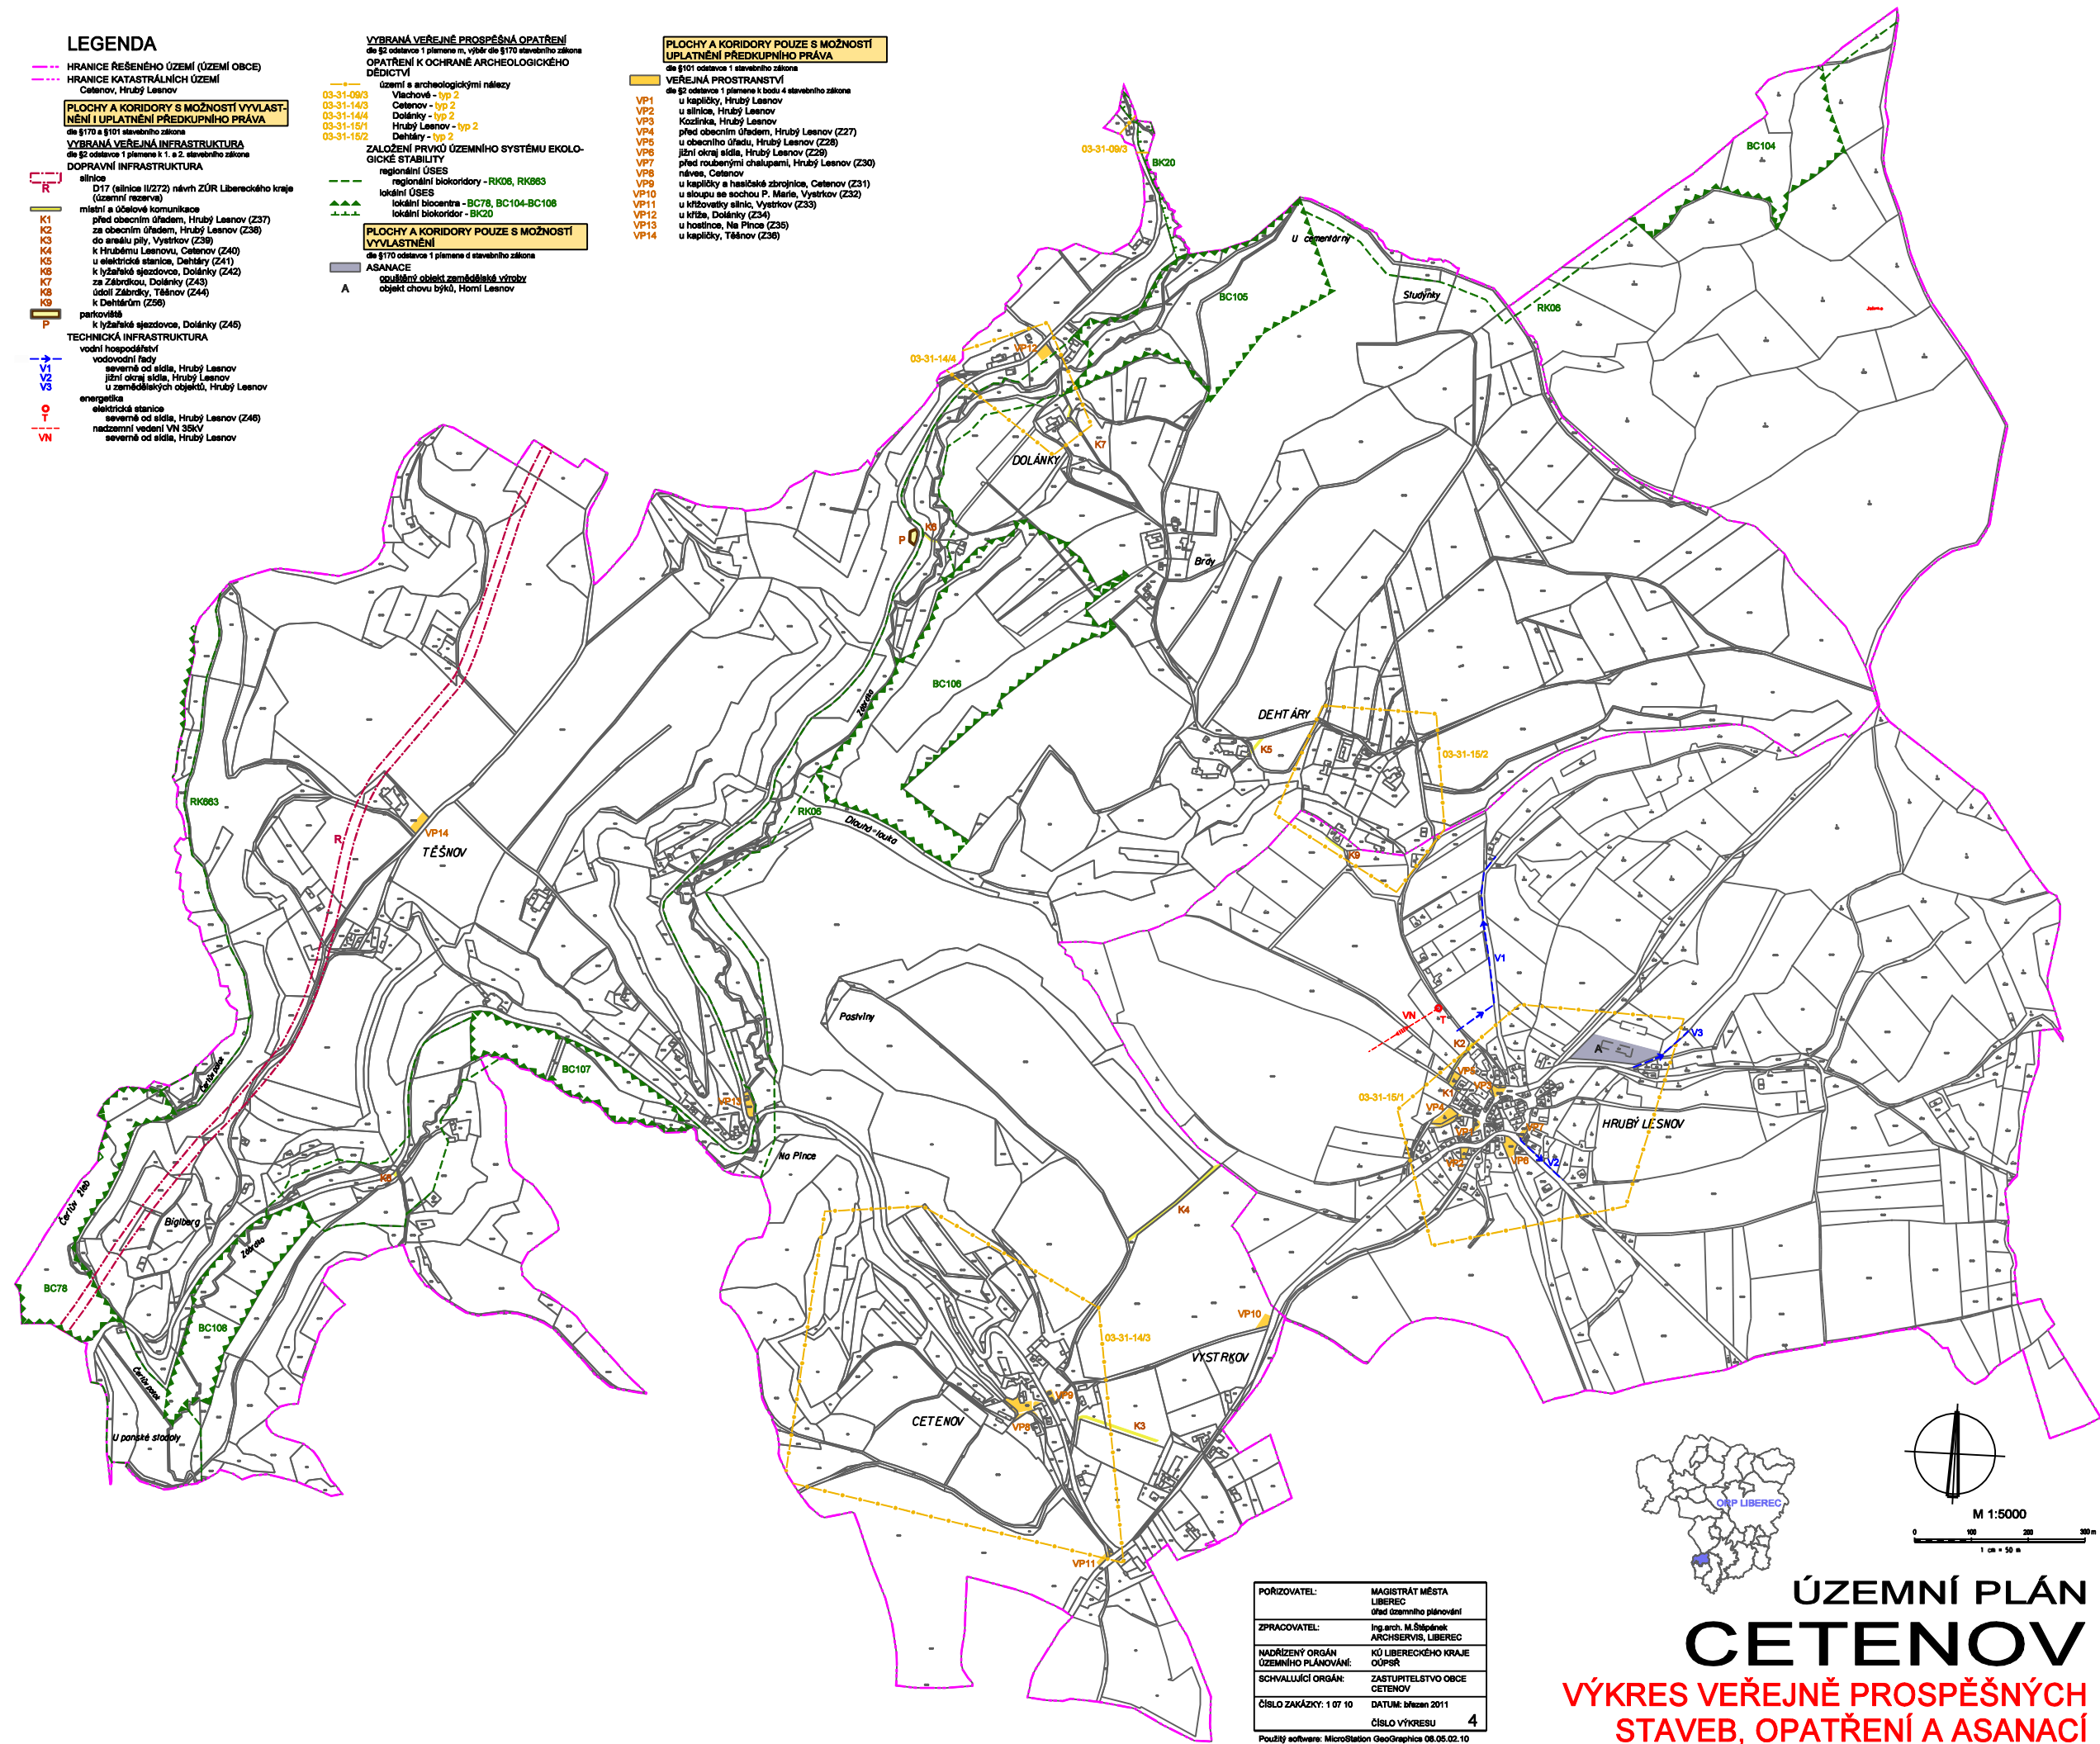

M 1:5000

0 100 200 300 m
1 cm = 50 m

POŘIZOVATEL:	MAGISTRÁT MĚSTA LIBEREC úřad územního plánování
ZPRACOVATEL:	Ing. arch. M. Štěpánek ARCHISERVIS, LIBEREC
NADŘÍZENÝ ORGÁN ÚZEMNÍHO PLÁNOVÁNÍ:	KÚ LIBERECÉHO KRAJE OÚPSŘ
SCHVALUJÍCÍ ORGÁN:	ZASTUPITELSTVO OBCE CETENOV
ČÍSLO ZAKÁZKY: 1 07 10	DATUM: březen 2011
ČÍSLO VÝKRESU	4

Použitý software: MicroStation GeoGraphics 08.05.02.10

**ÚZEMNÍ PLÁN
CETENOV**
VÝKRES VEŘEJNĚ PROSPĚŠNÝCH
STAVEB, OPATŘENÍ A ASANACÍ