


LEGENDA:

15000 všechna vozidla za 24 hodin
 150 lehká nákladní vozidla (do 3,5 t) za 24 hodin
 1500 ostatní nákladní vozidla (nad 3,5 t) za 24 hodin


silnice I. třídy
 sběrné komunikace
 obslužné komunikace

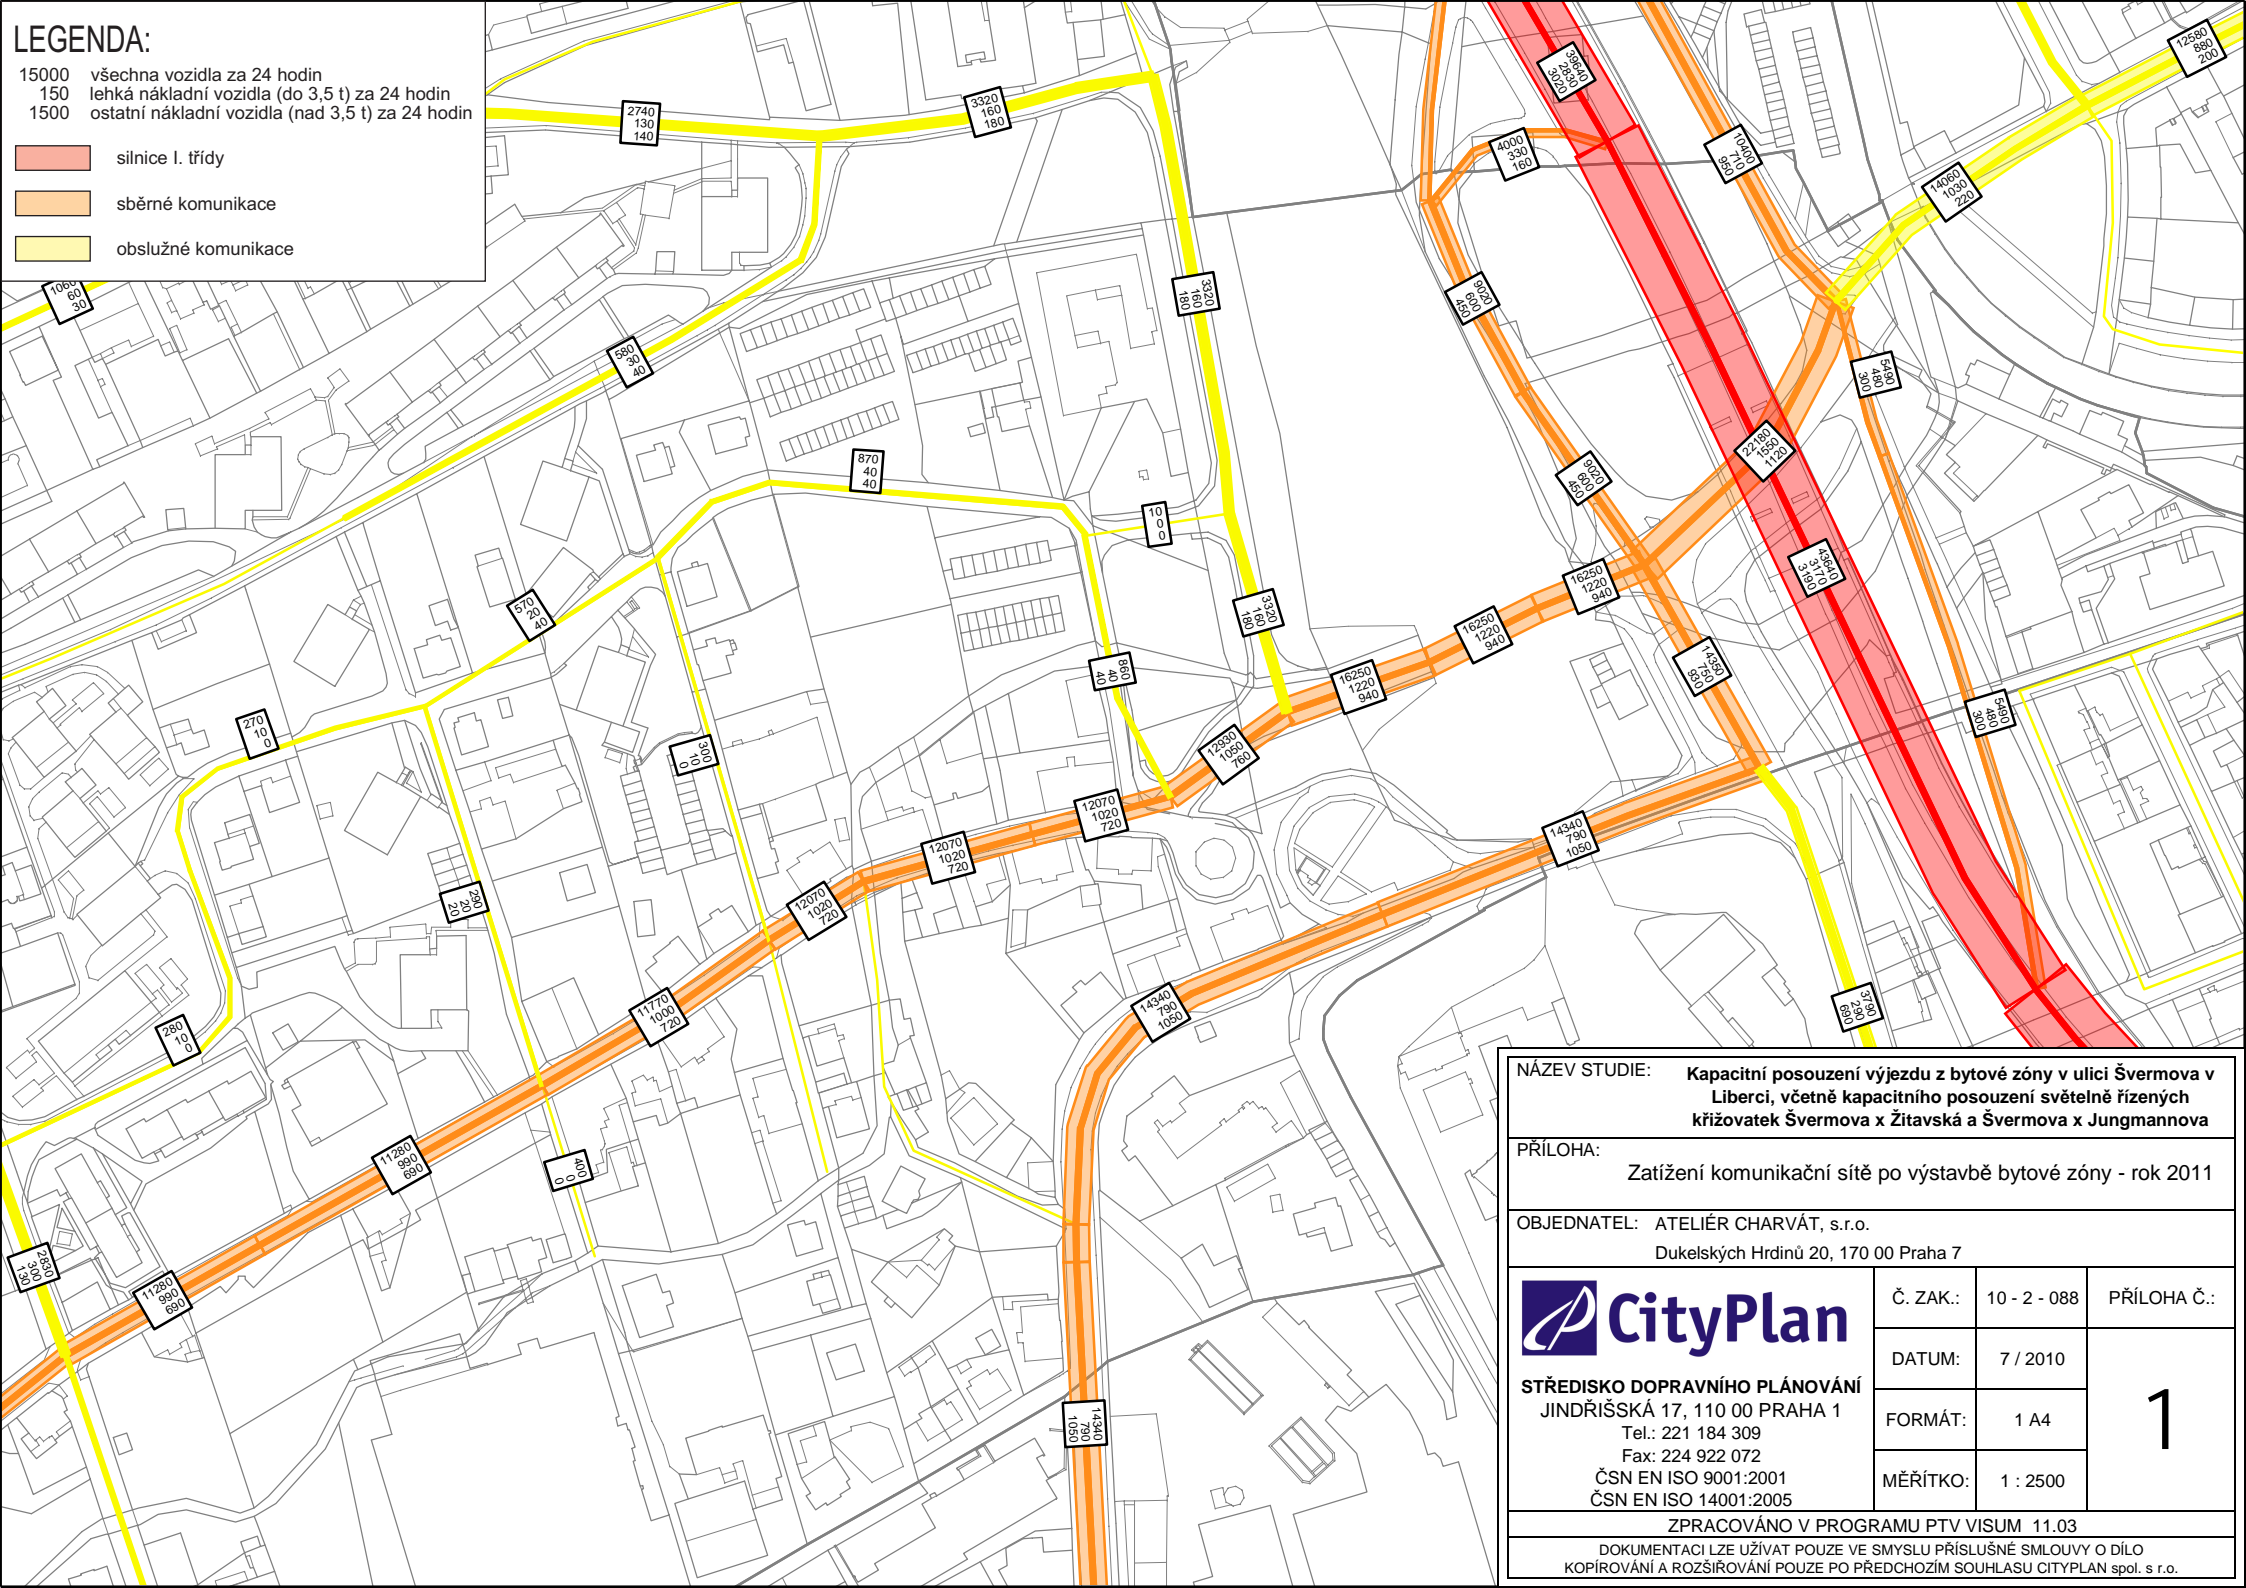


NÁZEV STUDIE: Kapacitní posouzení výjezdu z bytové zóny v ulici Švermova v Liberci, včetně kapacitního posouzení světelně řízených křižovatek Švermova x Žitavská a Švermova x Jungmannova

PŘÍLOHA: Zatížení komunikační sítě po výstavbě bytové zóny - rok 2011

OBJEDNATEL: ATELIÉR CHARVÁT, s.r.o.
 Dukelských Hrdinů 20, 170 00 Praha 7

 STŘEDISKO DOPRAVNÍHO PLÁNOVÁNÍ JINDŘIŠSKÁ 17, 110 00 PRAHA 1 Tel.: 221 184 309 Fax: 224 922 072 ČSN EN ISO 9001:2001 ČSN EN ISO 14001:2005	Č. ZAK.:	10 - 2 - 088	PŘÍLOHA Č.:
	DATUM:	7 / 2010	1
	FORMÁT:	1 A4	
	MĚŘÍTKO:	1 : 2500	


ZPRACOVÁNO V PROGRAMU PTV VISUM 11.03
 DOKUMENTACI LZE UŽÍVAT POUZE VE SMYSLU PŘÍSLUŠNÉ SMLOUVY O DÍLO
 KOPIJOVÁNÍ A ROZŠIŘOVÁNÍ POUZE PO PŘEDCHOZÍM SOUHLASU CITYPLAN spol. s r.o.

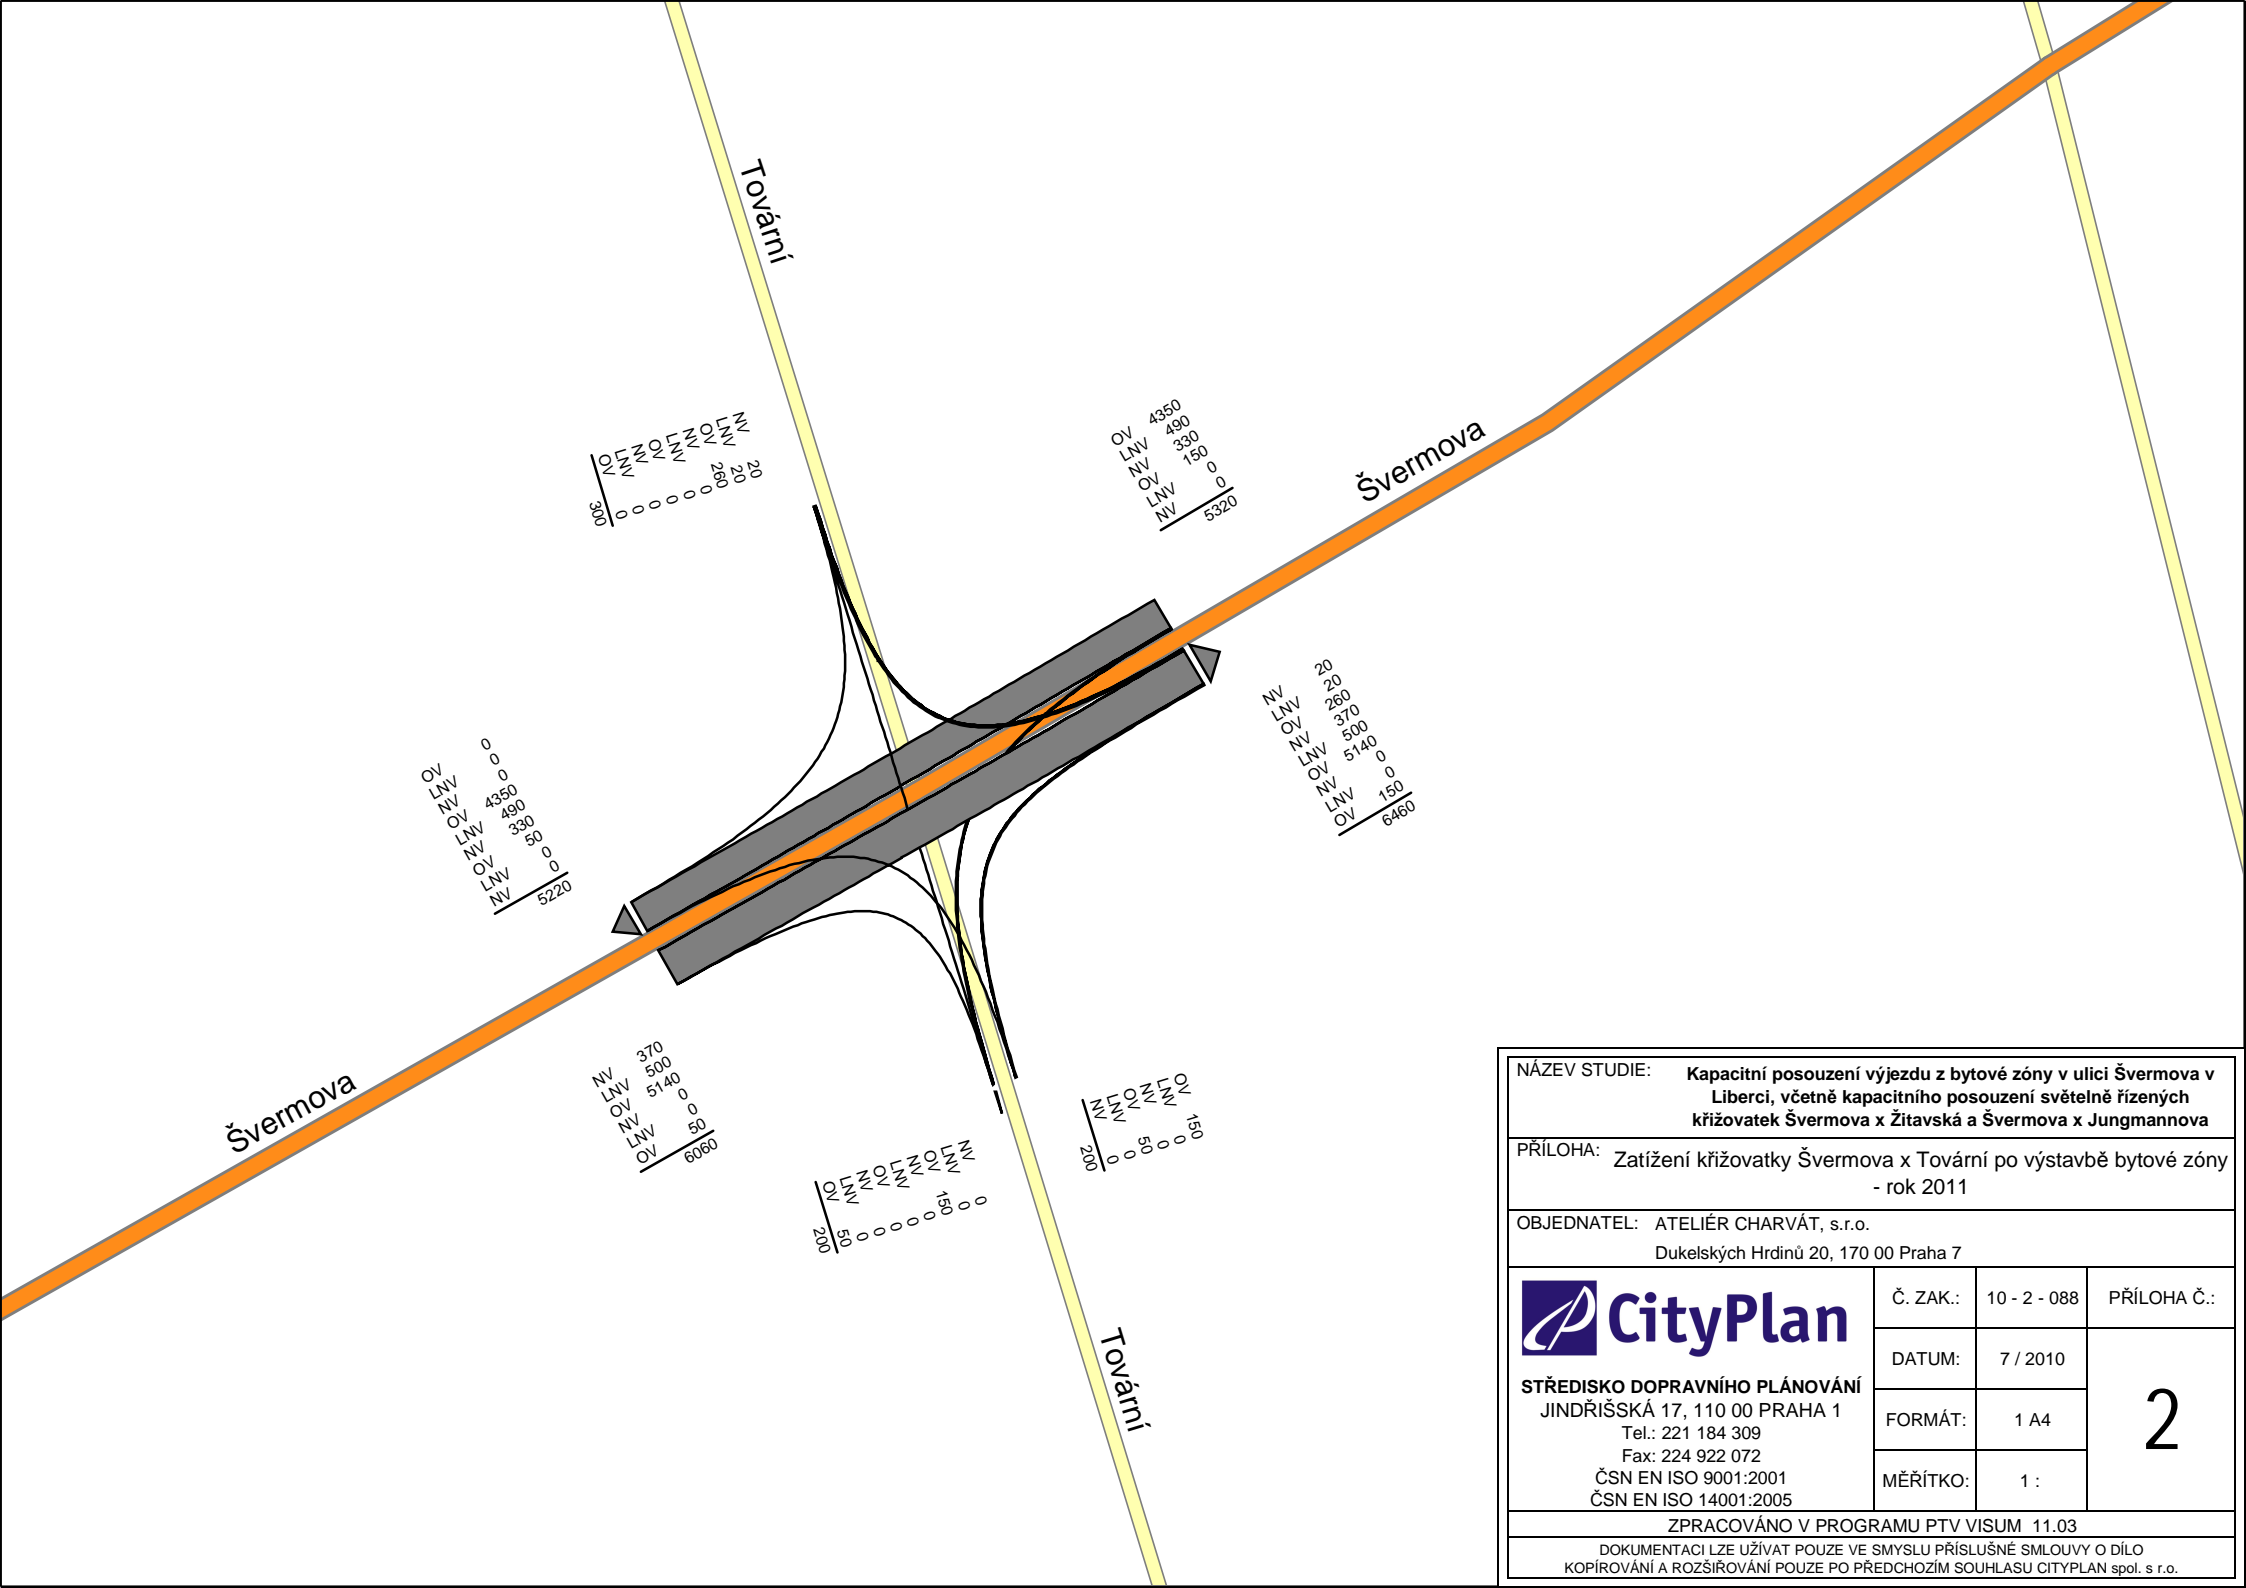


NÁZEV STUDIE: **Kapacitní posouzení výjezdu z bytové zóny v ulici Švermova v Liberci, včetně kapacitního posouzení světelně řízených křižovatek Švermova x Žitavská a Švermova x Jungmannova**

PŘÍLOHA: **Zatížení křižovatky Švermova x Tovární po výstavbě bytové zóny - rok 2011**


OBJEDNATEL: **ATELIÉR CHARVÁT, s.r.o.**
Dukelských Hrdinů 20, 170 00 Praha 7

 STŘEDISKO DOPRAVNÍHO PLÁNOVÁNÍ JINDŘIŠSKÁ 17, 110 00 PRAHA 1 Tel.: 221 184 309 Fax: 224 922 072 ČSN EN ISO 9001:2001 ČSN EN ISO 14001:2005	Č. ZAK.:	10 - 2 - 088	PŘÍLOHA Č.:
	DATUM:	7 / 2010	2
	FORMÁT:	1 A4	
	MĚŘÍTKO:	1 :	

ZPRACOVÁNO V PROGRAMU PTV VISUM 11.03
DOKUMENTACI LZE UŽÍVAT POUZE VE SMYSLU PŘÍSLUŠNÉ SMLOUVY O DÍLO
KOPÍROVÁNÍ A ROZŠÍŘOVÁNÍ POUZE PO PŘEDCHOZÍM SOUHLASU CITYPLAN spol. s r.o.

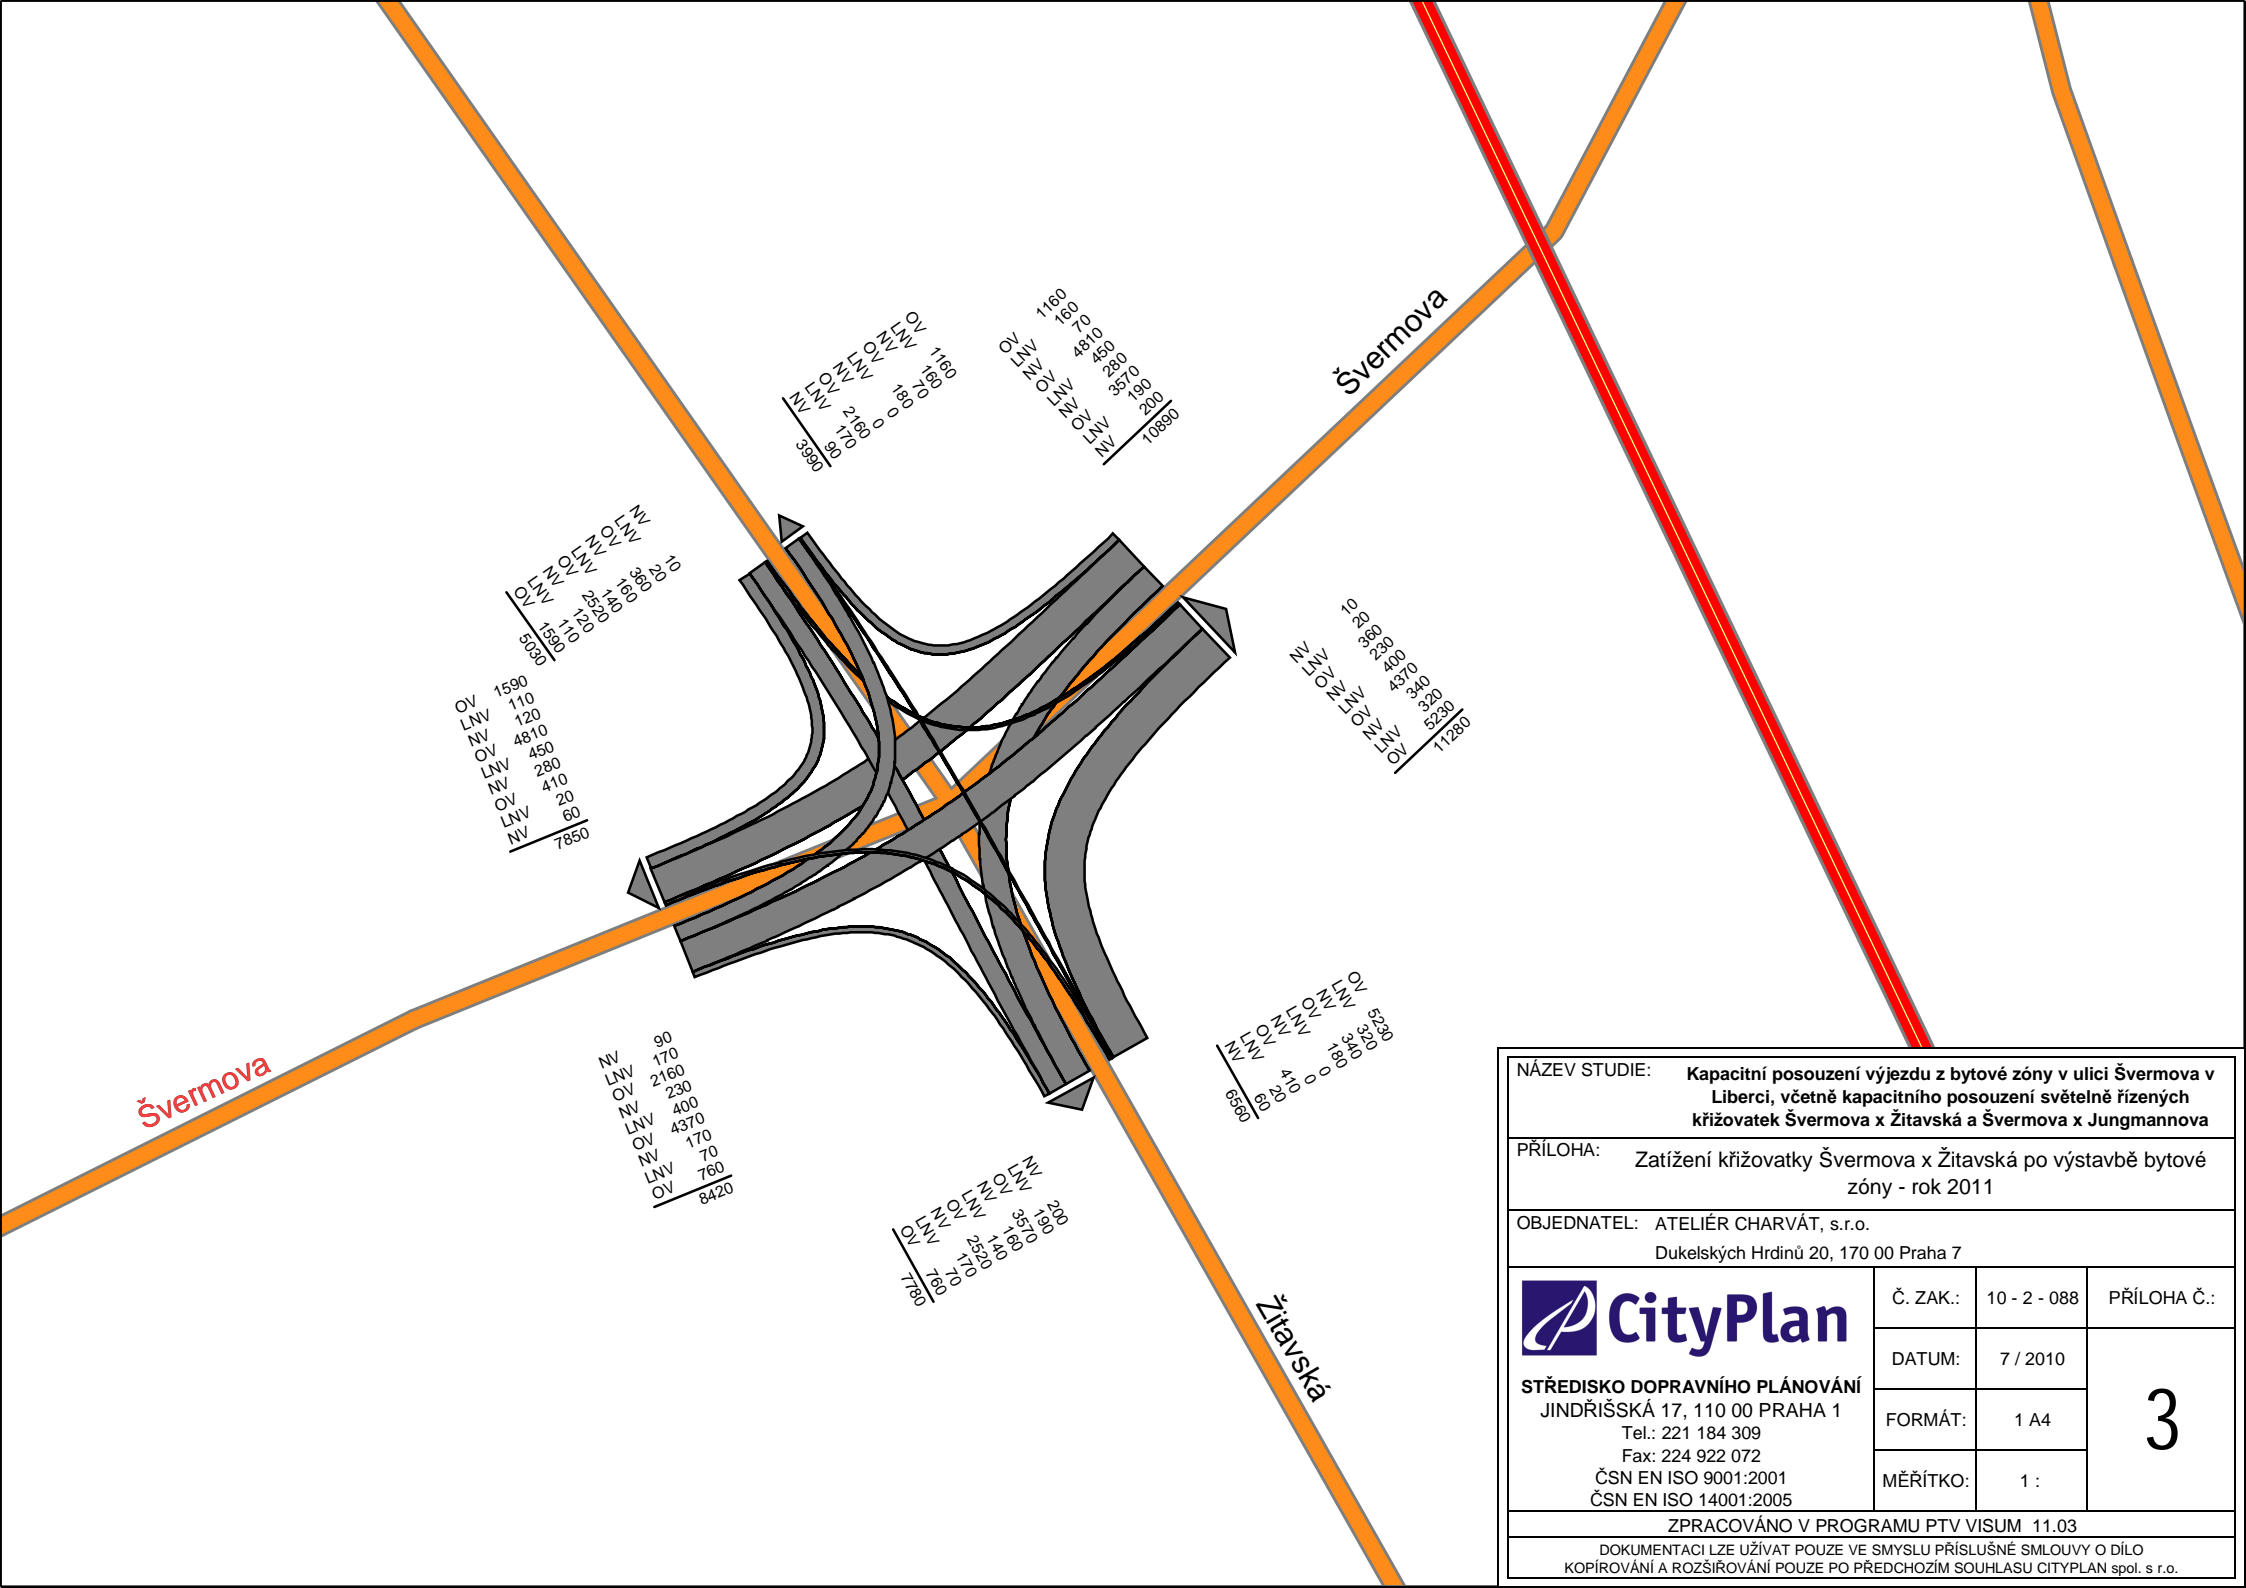

NÁZEV STUDIE: Kapacitní posouzení výjezdu z bytové zóny v ulici Švermova v Liberci, včetně kapacitního posouzení světelně řízených křižovatek Švermova x Žitavská a Švermova x Jungmannova			
PŘÍLOHA: Zatížení křižovatky Švermova x Žitavská po výstavbě bytové zóny - rok 2011			
OBJEDNATEL: ATELIÉR CHARVÁT, s.r.o. Dukelských Hrdinů 20, 170 00 Praha 7			
 STŘEDISKO DOPRAVNÍHO PLÁNOVÁNÍ JINDŘIŠSKÁ 17, 110 00 PRAHA 1 Tel.: 221 184 309 Fax: 224 922 072 ČSN EN ISO 9001:2001 ČSN EN ISO 14001:2005	Č. ZAK.:	10 - 2 - 088	PŘÍLOHA Č.:
	DATUM:	7 / 2010	3
	FORMÁT:	1 A4	
	MĚŘÍTKO:	1 :	
ZPRACOVÁNO V PROGRAMU PTV VISUM 11.03			
DOKUMENTACI LZE UŽÍVAT POUZE VE SMYSLU PŘÍSLUŠNÉ SMLOUVY O DÍLO KOPÍROVÁNÍ A ROZŠÍŘOVÁNÍ POUZE PO PŘEDCHOZÍM SOUHLASU CITYPLAN spol. s r.o.			

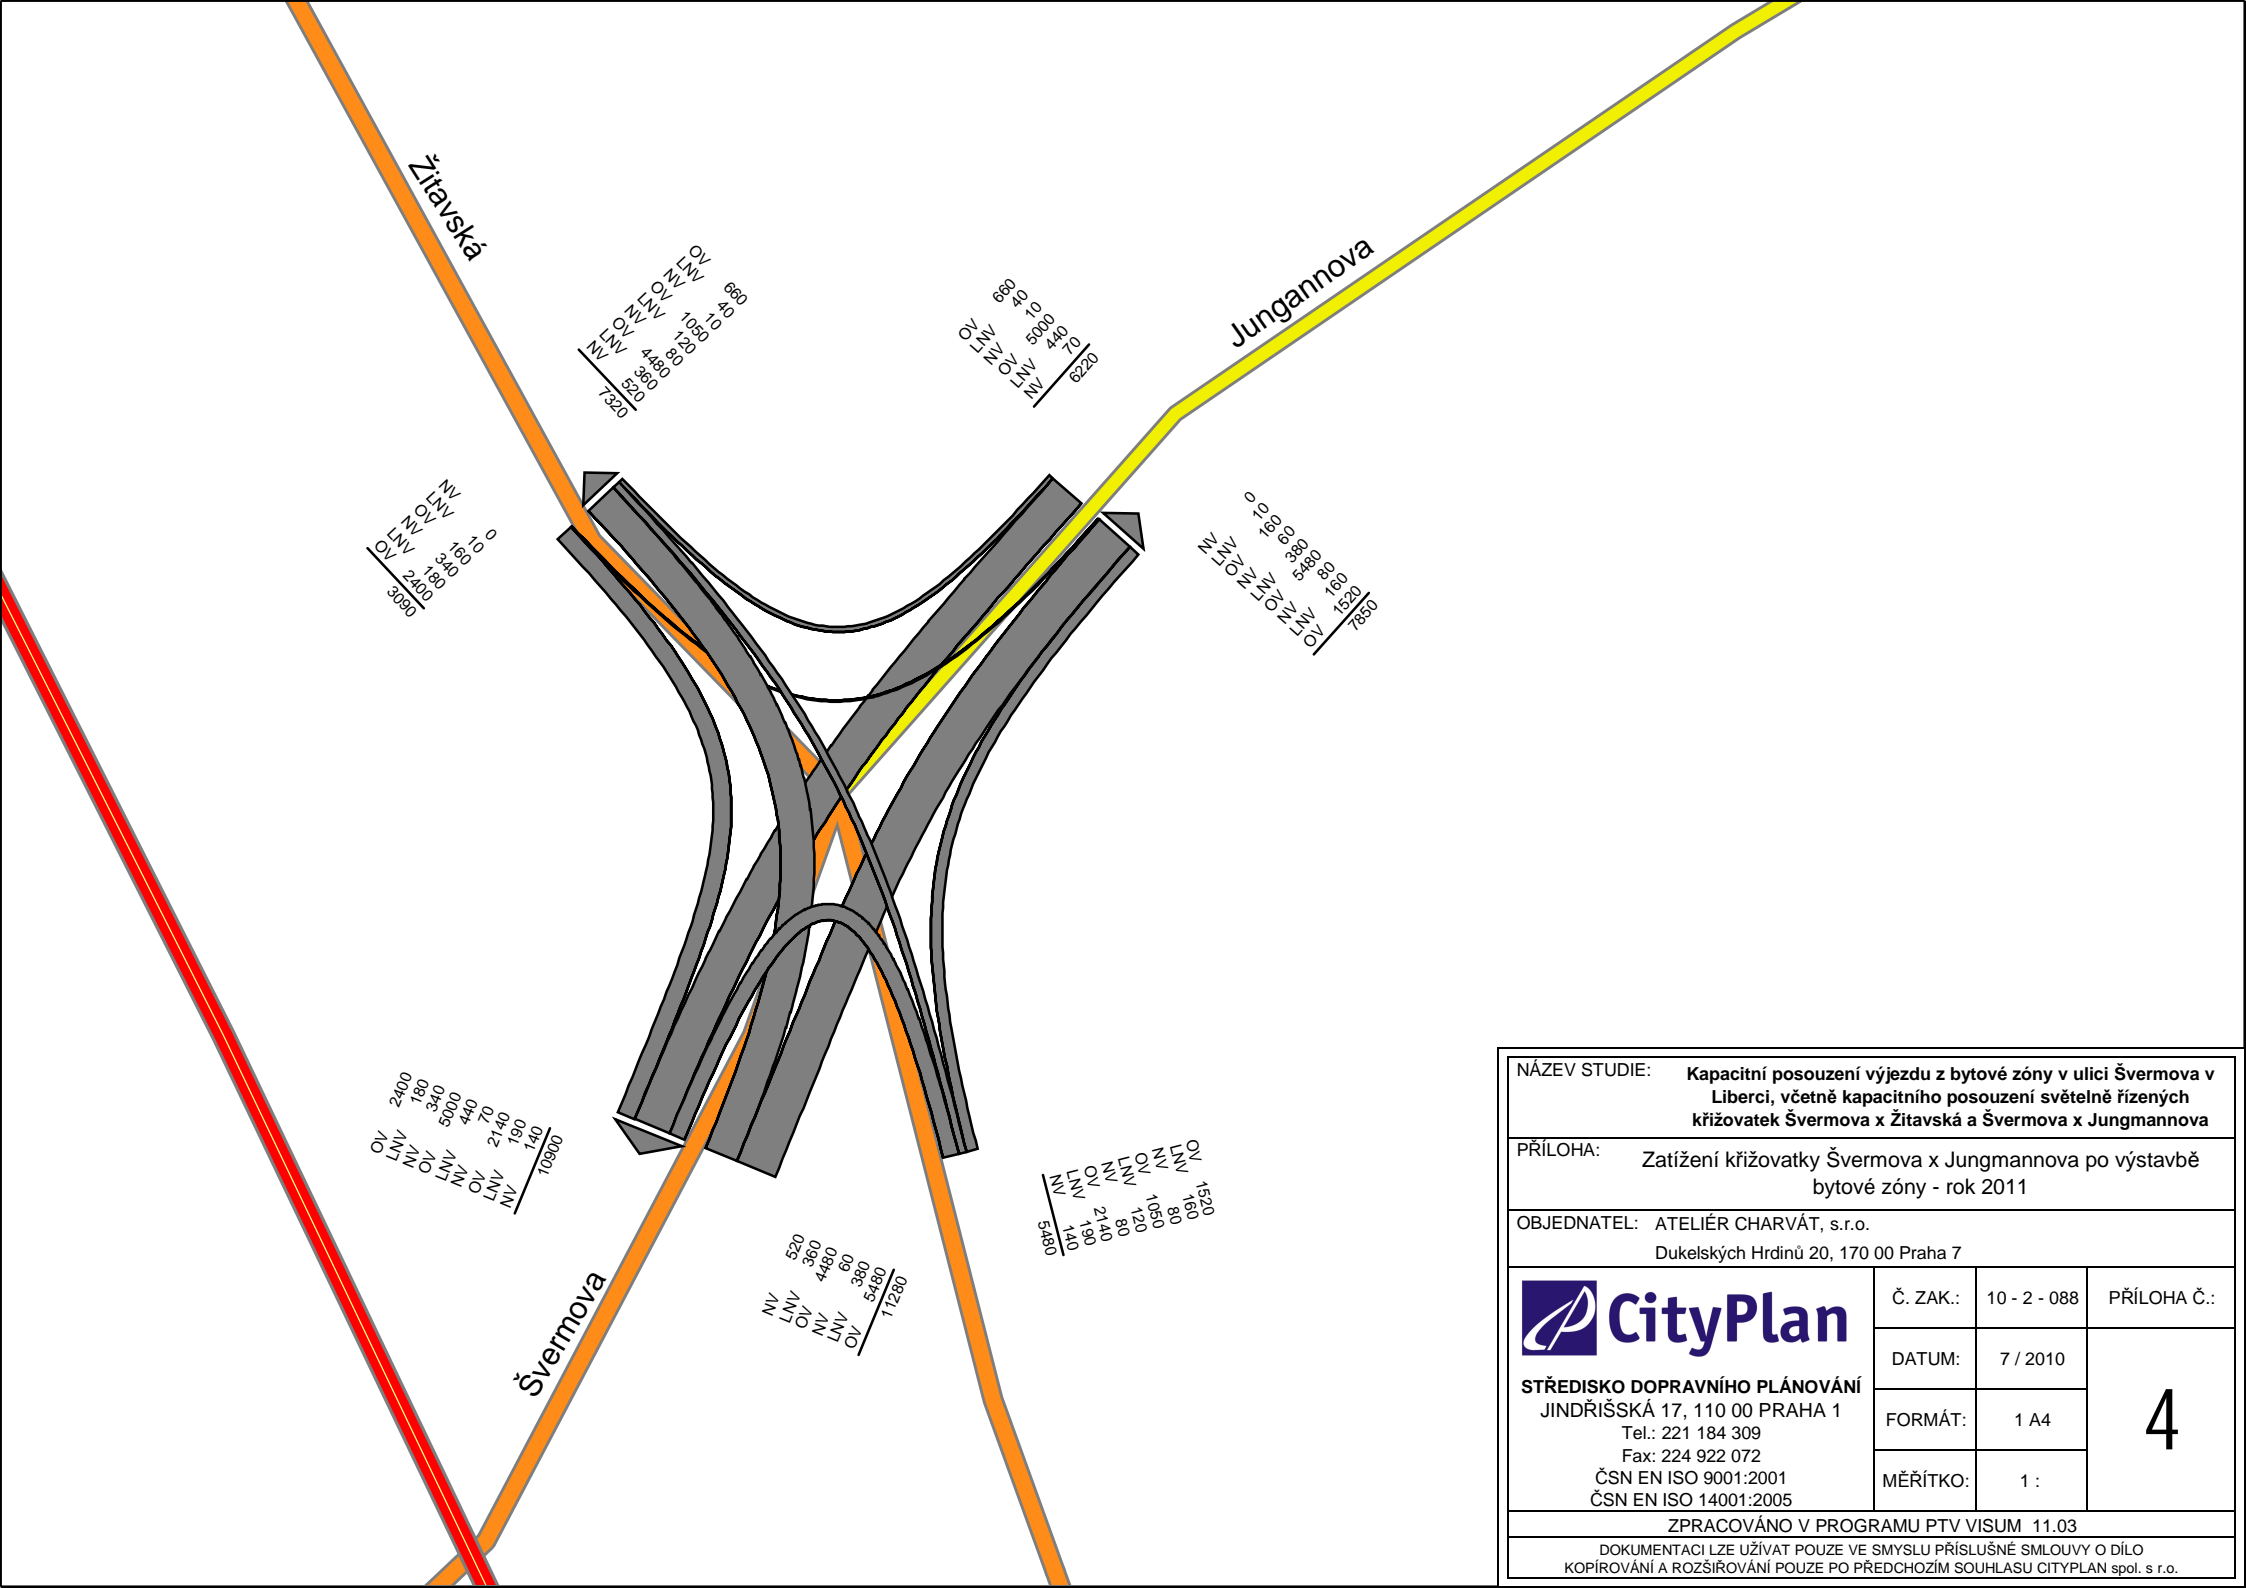

Žitavská

Jungmannova

Švermova

OV	3000
LN	2400
MV	1340
OV	1800
LN	1100
MV	1100
OV	1100
LN	1100
MV	1100

OV	680
LN	1050
MV	1200
OV	4400
LN	3800
MV	7300

OV	880
LN	1200
MV	5000
OV	4400
LN	8200

OV	880
LN	1200
MV	5000
OV	4400
LN	8200

OV	10900
LN	140
MV	190
OV	2140
LN	70
MV	440
OV	5000
LN	340
MV	180
OV	2400

OV	1400
LN	190
MV	2140
OV	80
LN	120
MV	1050
OV	90
LN	1520


OV	11200
LN	380
MV	5480
OV	60
LN	4480
MV	360
OV	520

NÁZEV STUDIE: Kapacitní posouzení výjezdu z bytové zóny v ulici Švermova v Liberci, včetně kapacitního posouzení světelně řízených křižovatek Švermova x Žitavská a Švermova x Jungmannova			
PŘÍLOHA: Zatížení křižovatky Švermova x Jungmannova po výstavbě bytové zóny - rok 2011			
OBJEDNATEL: ATELIÉR CHARVÁT, s.r.o. Dukelských Hrdinů 20, 170 00 Praha 7			
 STŘEDISKO DOPRAVNÍHO PLÁNOVÁNÍ JINDŘIŠSKÁ 17, 110 00 PRAHA 1 Tel.: 221 184 309 Fax: 224 922 072 ČSN EN ISO 9001:2001 ČSN EN ISO 14001:2005	Č. ZAK.:	10 - 2 - 088	PŘÍLOHA Č.:
	DATUM:	7 / 2010	4
	FORMÁT:	1 A4	
	MĚŘÍTKO:	1 :	
ZPRACOVÁNO V PROGRAMU PTV VISUM 11.03			
DOKUMENTACI LZE UŽÍVAT POUZE VE SMYSLU PŘÍSLUŠNÉ SMLOUVY O DÍLO KOPÍROVÁNÍ A ROZŠÍŘOVÁNÍ POUZE PO PŘEDCHOZÍM SOUHLASU CITYPLAN spol. s r.o.			

LEGENDA:

15000 všechna vozidla za 24 hodin
 150 lehká nákladní vozidla (do 3,5 t) za 24 hodin
 1500 ostatní nákladní vozidla (nad 3,5 t) za 24 hodin

silnice I. třídy
 sběrné komunikace
 obslužné komunikace

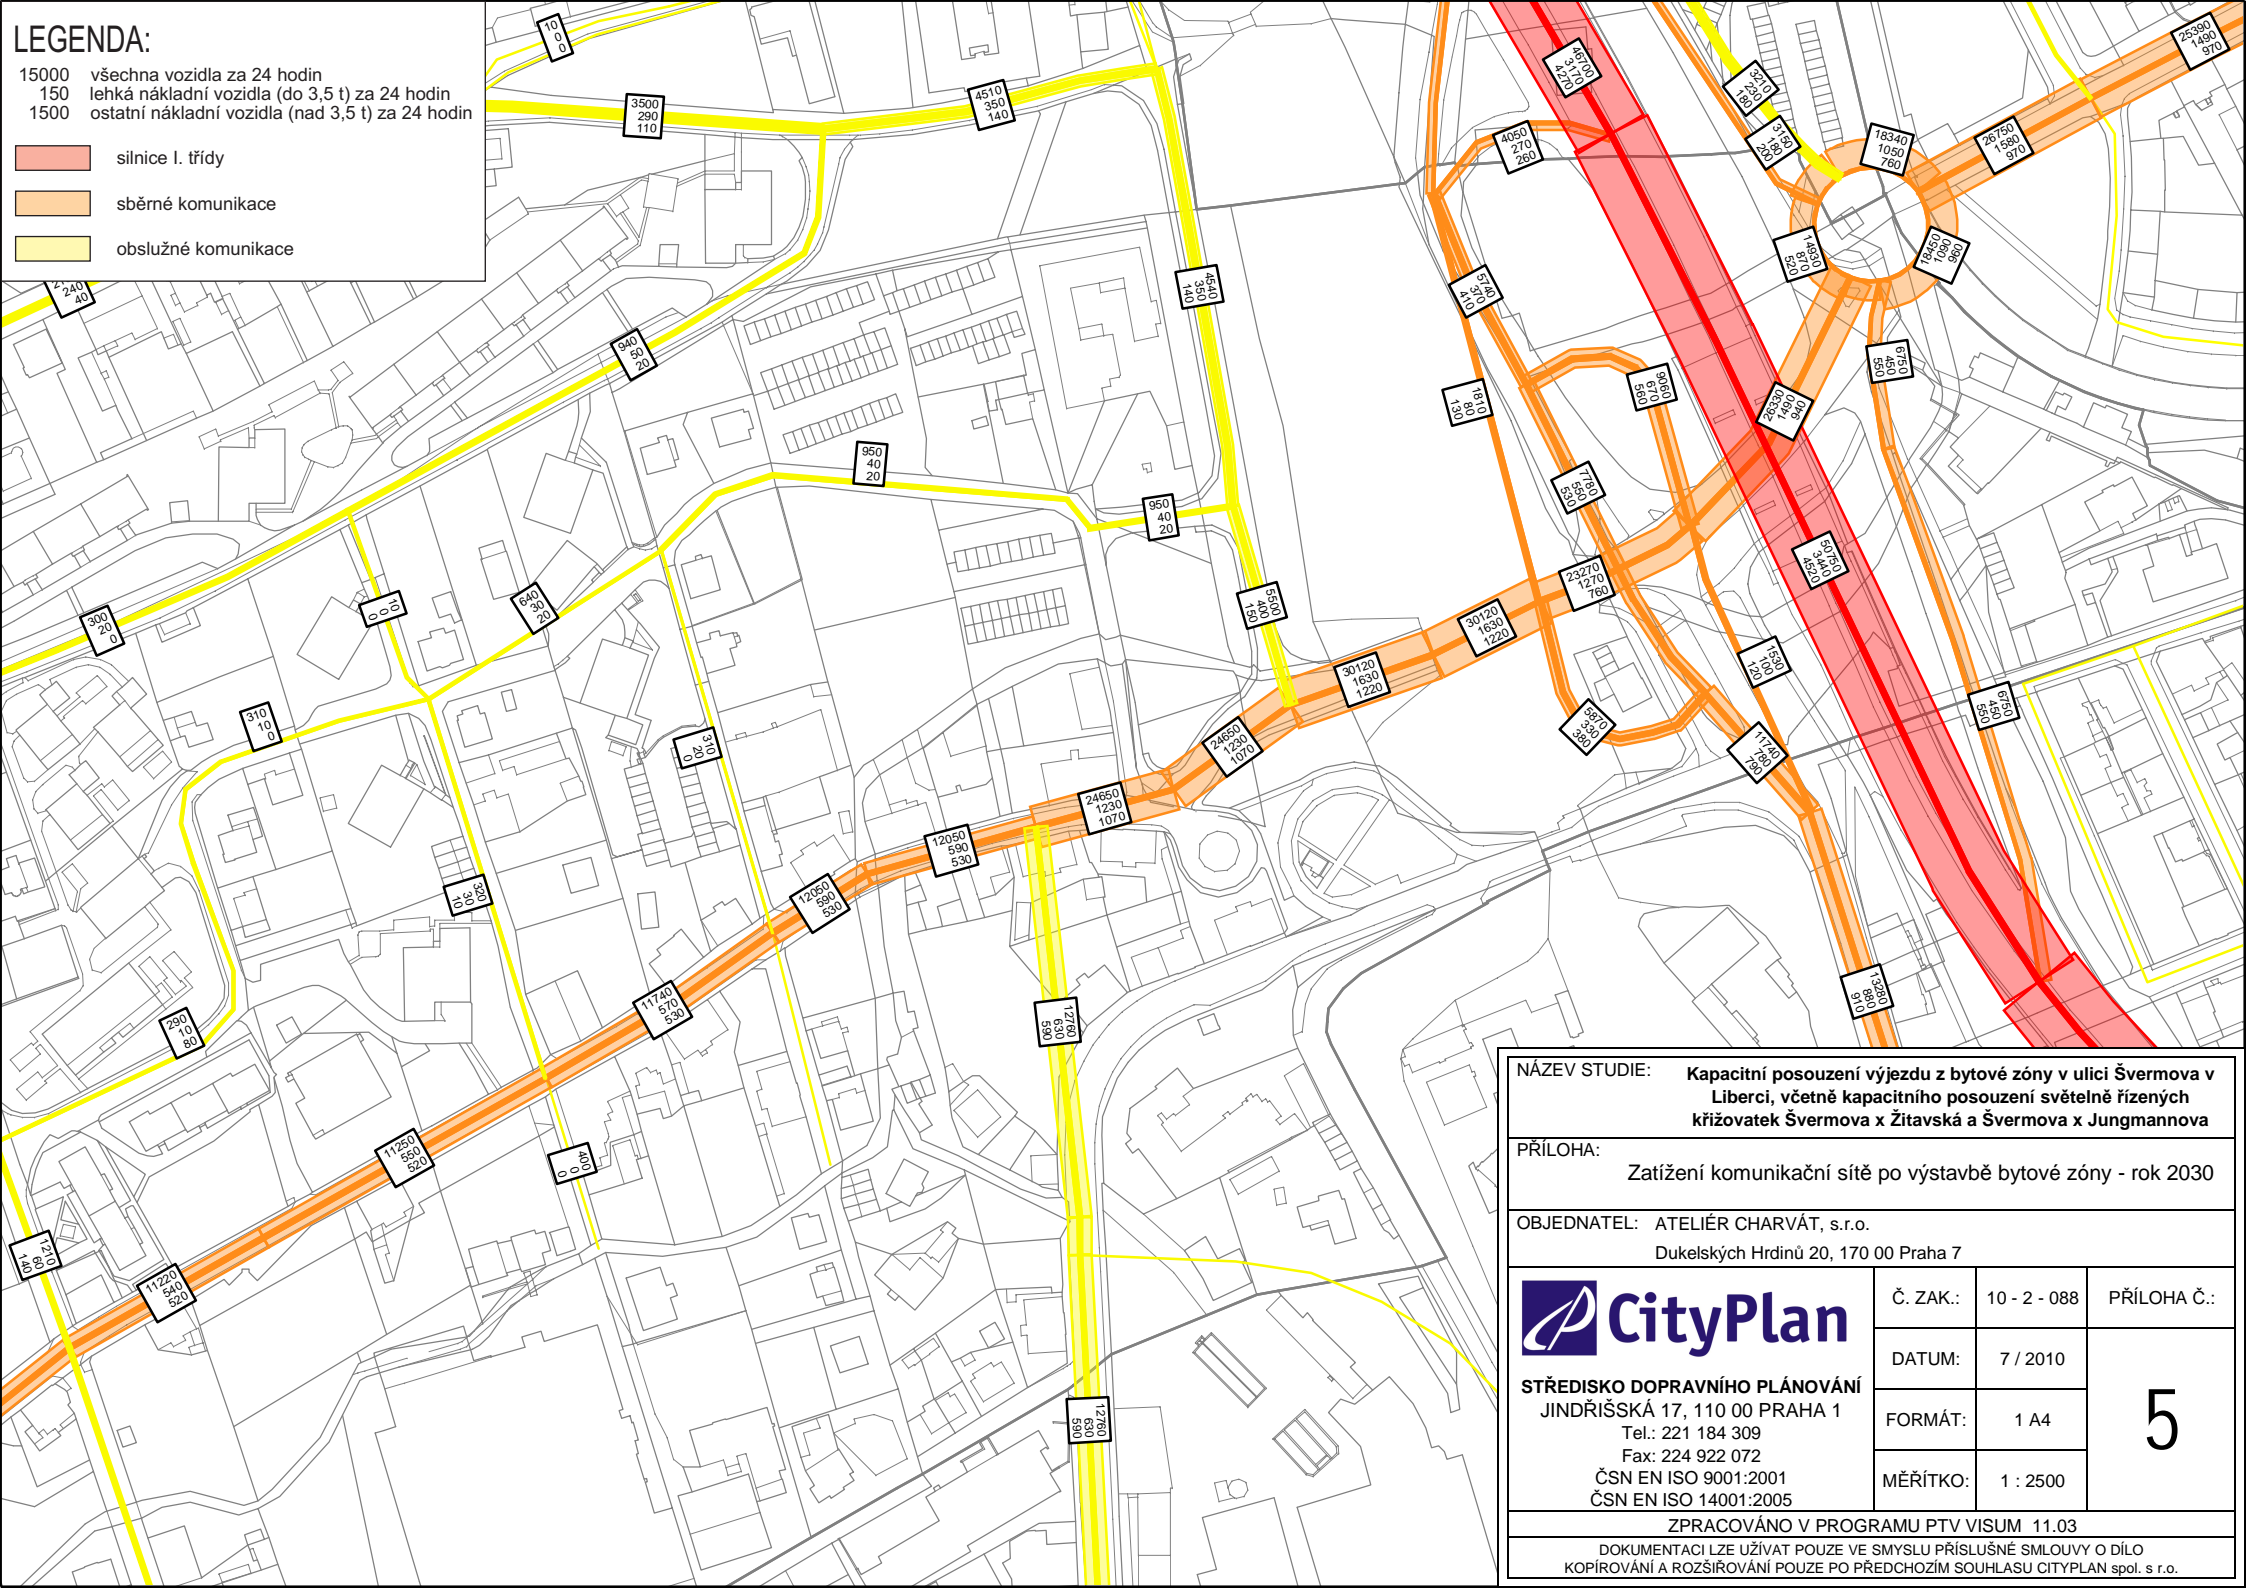

NÁZEV STUDIE: Kapacitní posouzení výjezdu z bytové zóny v ulici Švermova v Liberci, včetně kapacitního posouzení světelně řízených křižovatek Švermova x Žitavská a Švermova x Jungmannova


PŘÍLOHA: Zatížení komunikační sítě po výstavbě bytové zóny - rok 2030

OBJEDNATEL: ATELIÉR CHARVÁT, s.r.o.
 Dukelských Hrdinů 20, 170 00 Praha 7


 STŘEDISKO DOPRAVNÍHO PLÁNOVÁNÍ JINDŘIŠSKÁ 17, 110 00 PRAHA 1 Tel.: 221 184 309 Fax: 224 922 072 ČSN EN ISO 9001:2001 ČSN EN ISO 14001:2005	Č. ZAK.:	10 - 2 - 088	PŘÍLOHA Č.:
	DATUM:	7 / 2010	5
	FORMÁT:	1 A4	
	MĚŘÍTKO:	1 : 2500	

ZPRACOVÁNO V PROGRAMU PTV VISUM 11.03


DOKUMENTACI LZE UŽÍVAT POUZE VE SMYSLU PŘÍSLUŠNÉ SMLOUVY O DÍLO
 KOPIJOVÁNÍ A ROZŠÍŘOVÁNÍ POUZE PO PŘEDCHOZÍM SOUHLASU CITYPLAN spol. s r.o.

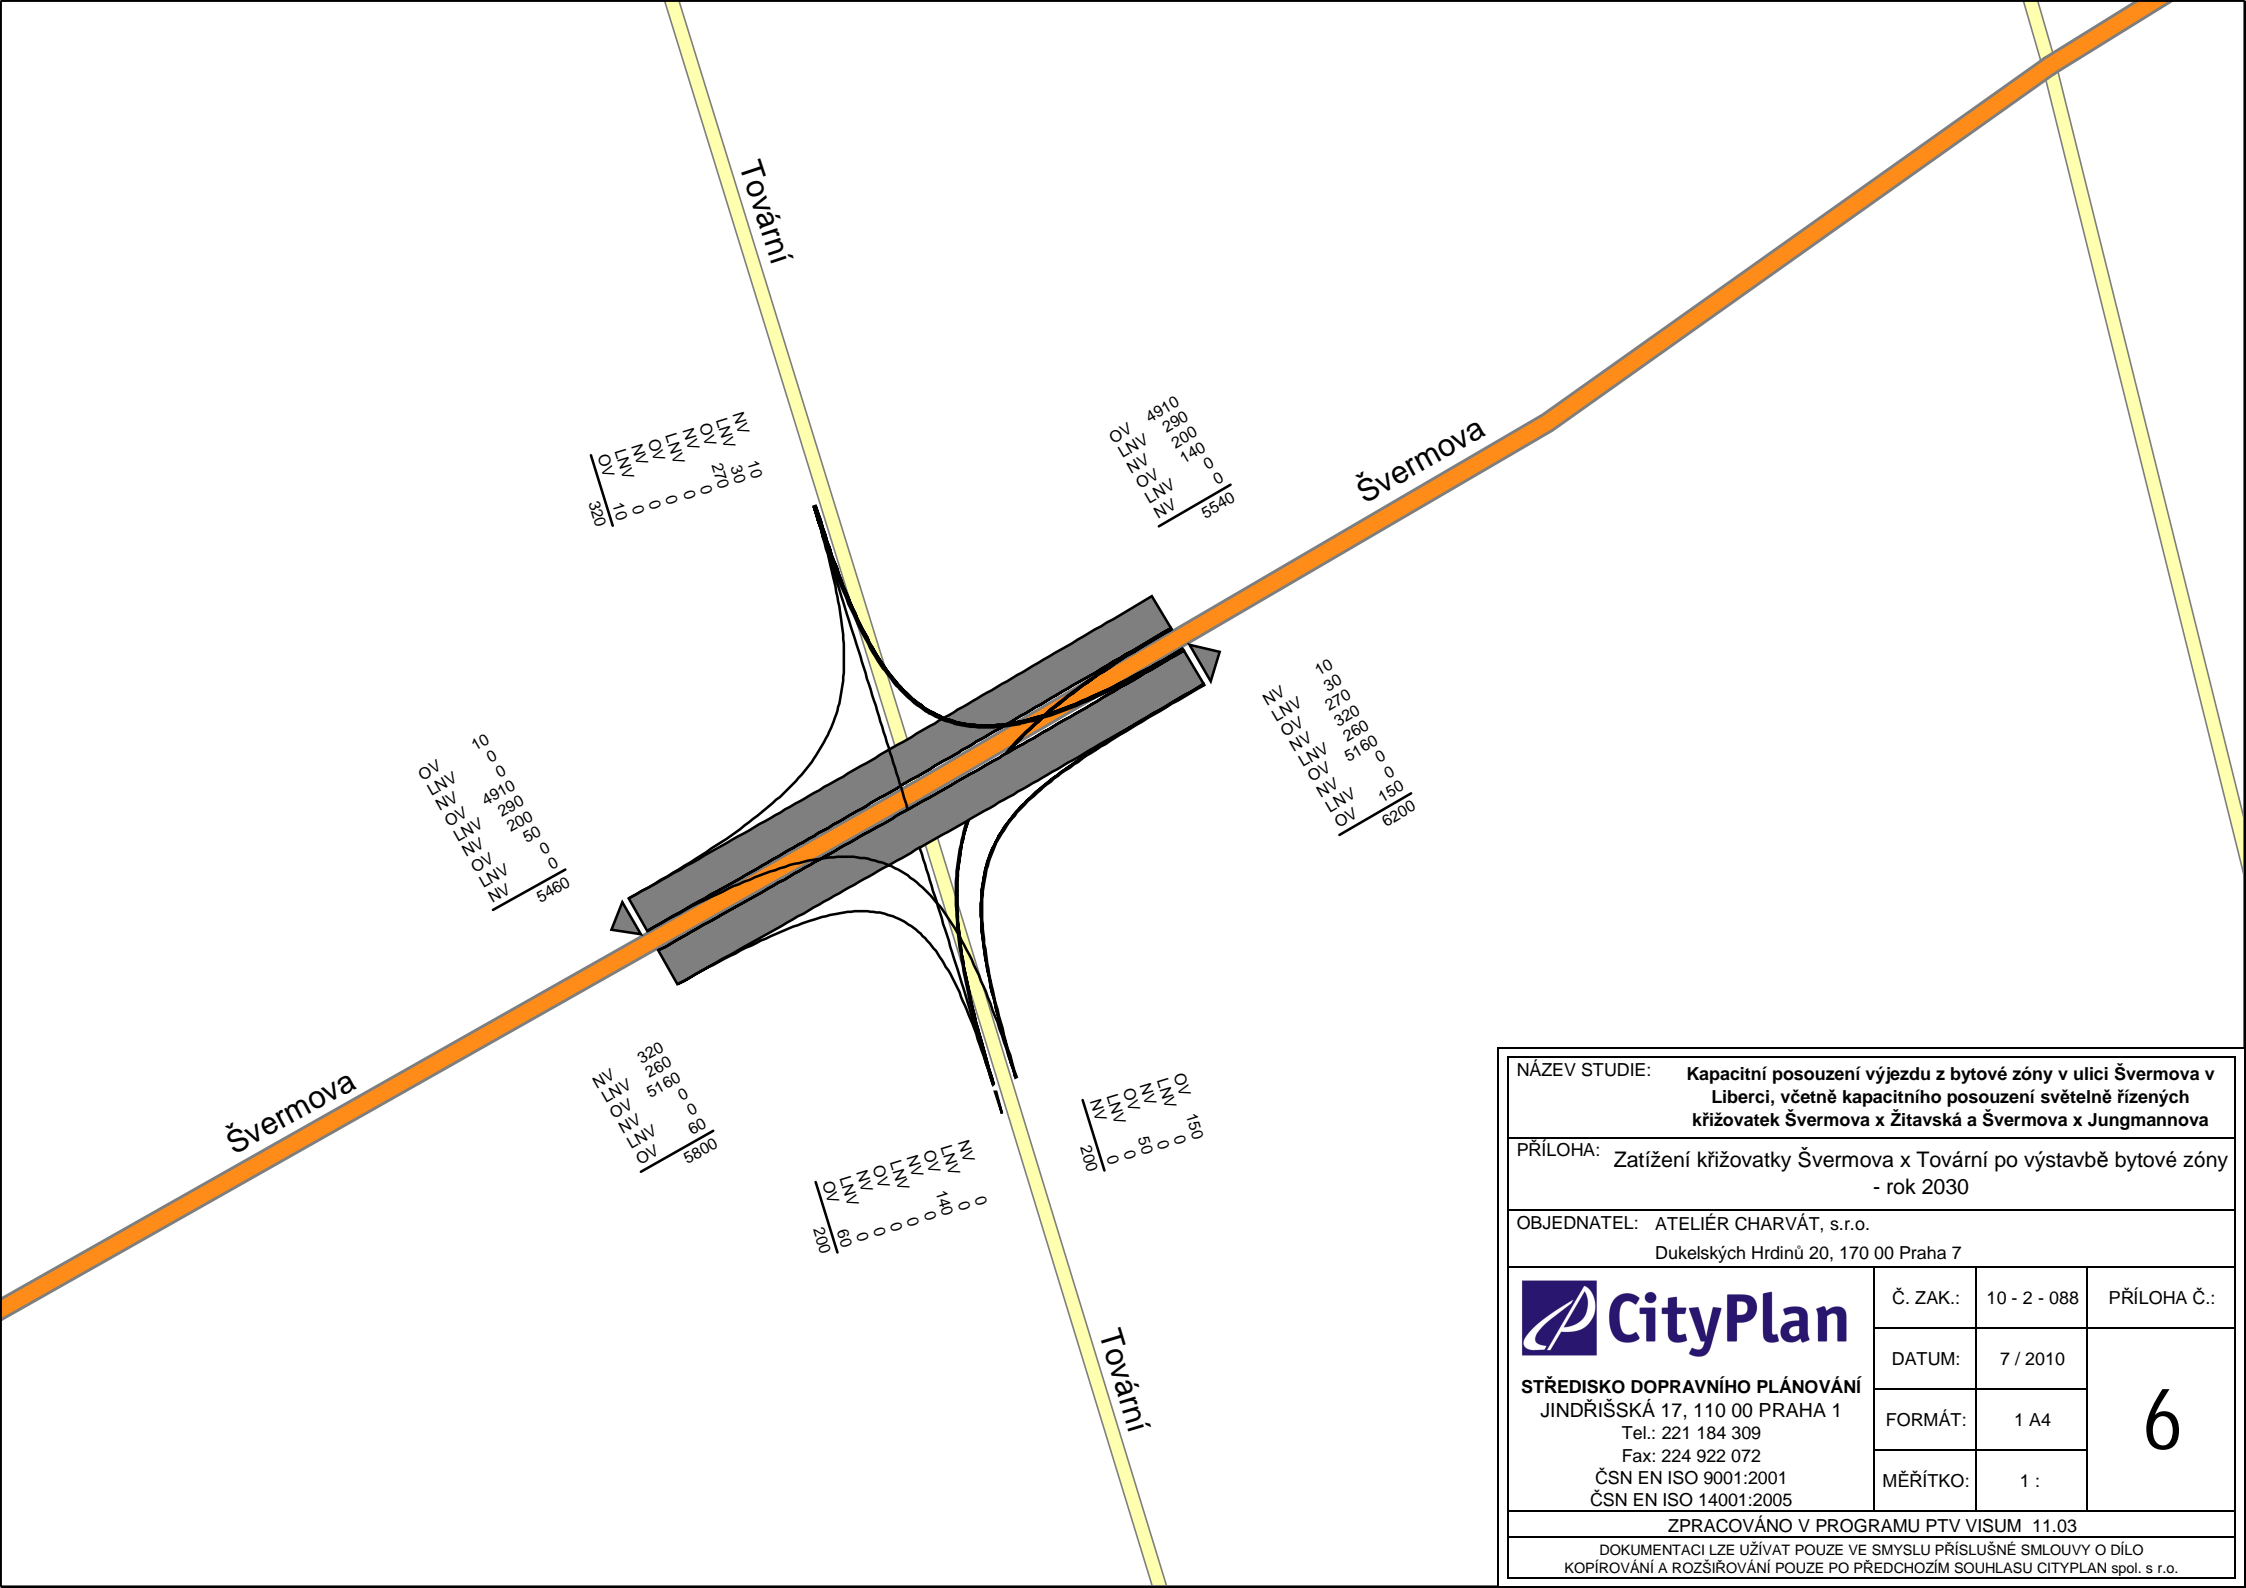

NÁZEV STUDIE: Kapacitní posouzení výjezdu z bytové zóny v ulici Švermova v Liberci, včetně kapacitního posouzení světelně řízených křižovatek Švermova x Žitavská a Švermova x Jungmannova			
PŘÍLOHA: Zatížení křižovatky Švermova x Tovární po výstavbě bytové zóny - rok 2030			
OBJEDNATEL: ATELIÉR CHARVÁT, s.r.o. Dukelských Hrdinů 20, 170 00 Praha 7			
 STŘEDISKO DOPRAVNÍHO PLÁNOVÁNÍ JINDŘIŠSKÁ 17, 110 00 PRAHA 1 Tel.: 221 184 309 Fax: 224 922 072 ČSN EN ISO 9001:2001 ČSN EN ISO 14001:2005	Č. ZAK.:	10 - 2 - 088	PŘÍLOHA Č.:
	DATUM:	7 / 2010	6
	FORMÁT:	1 A4	
	MĚŘÍTKO:	1 :	
ZPRACOVÁNO V PROGRAMU PTV VISUM 11.03			
DOKUMENTACI LZE UŽÍVAT POUZE VE SMYSLU PŘÍSLUŠNÉ SMLOUVY O DÍLO KOPÍROVÁNÍ A ROZŠÍŘOVÁNÍ POUZE PO PŘEDCHOZÍM SOUHLASU CITYPLAN spol. s r.o.			

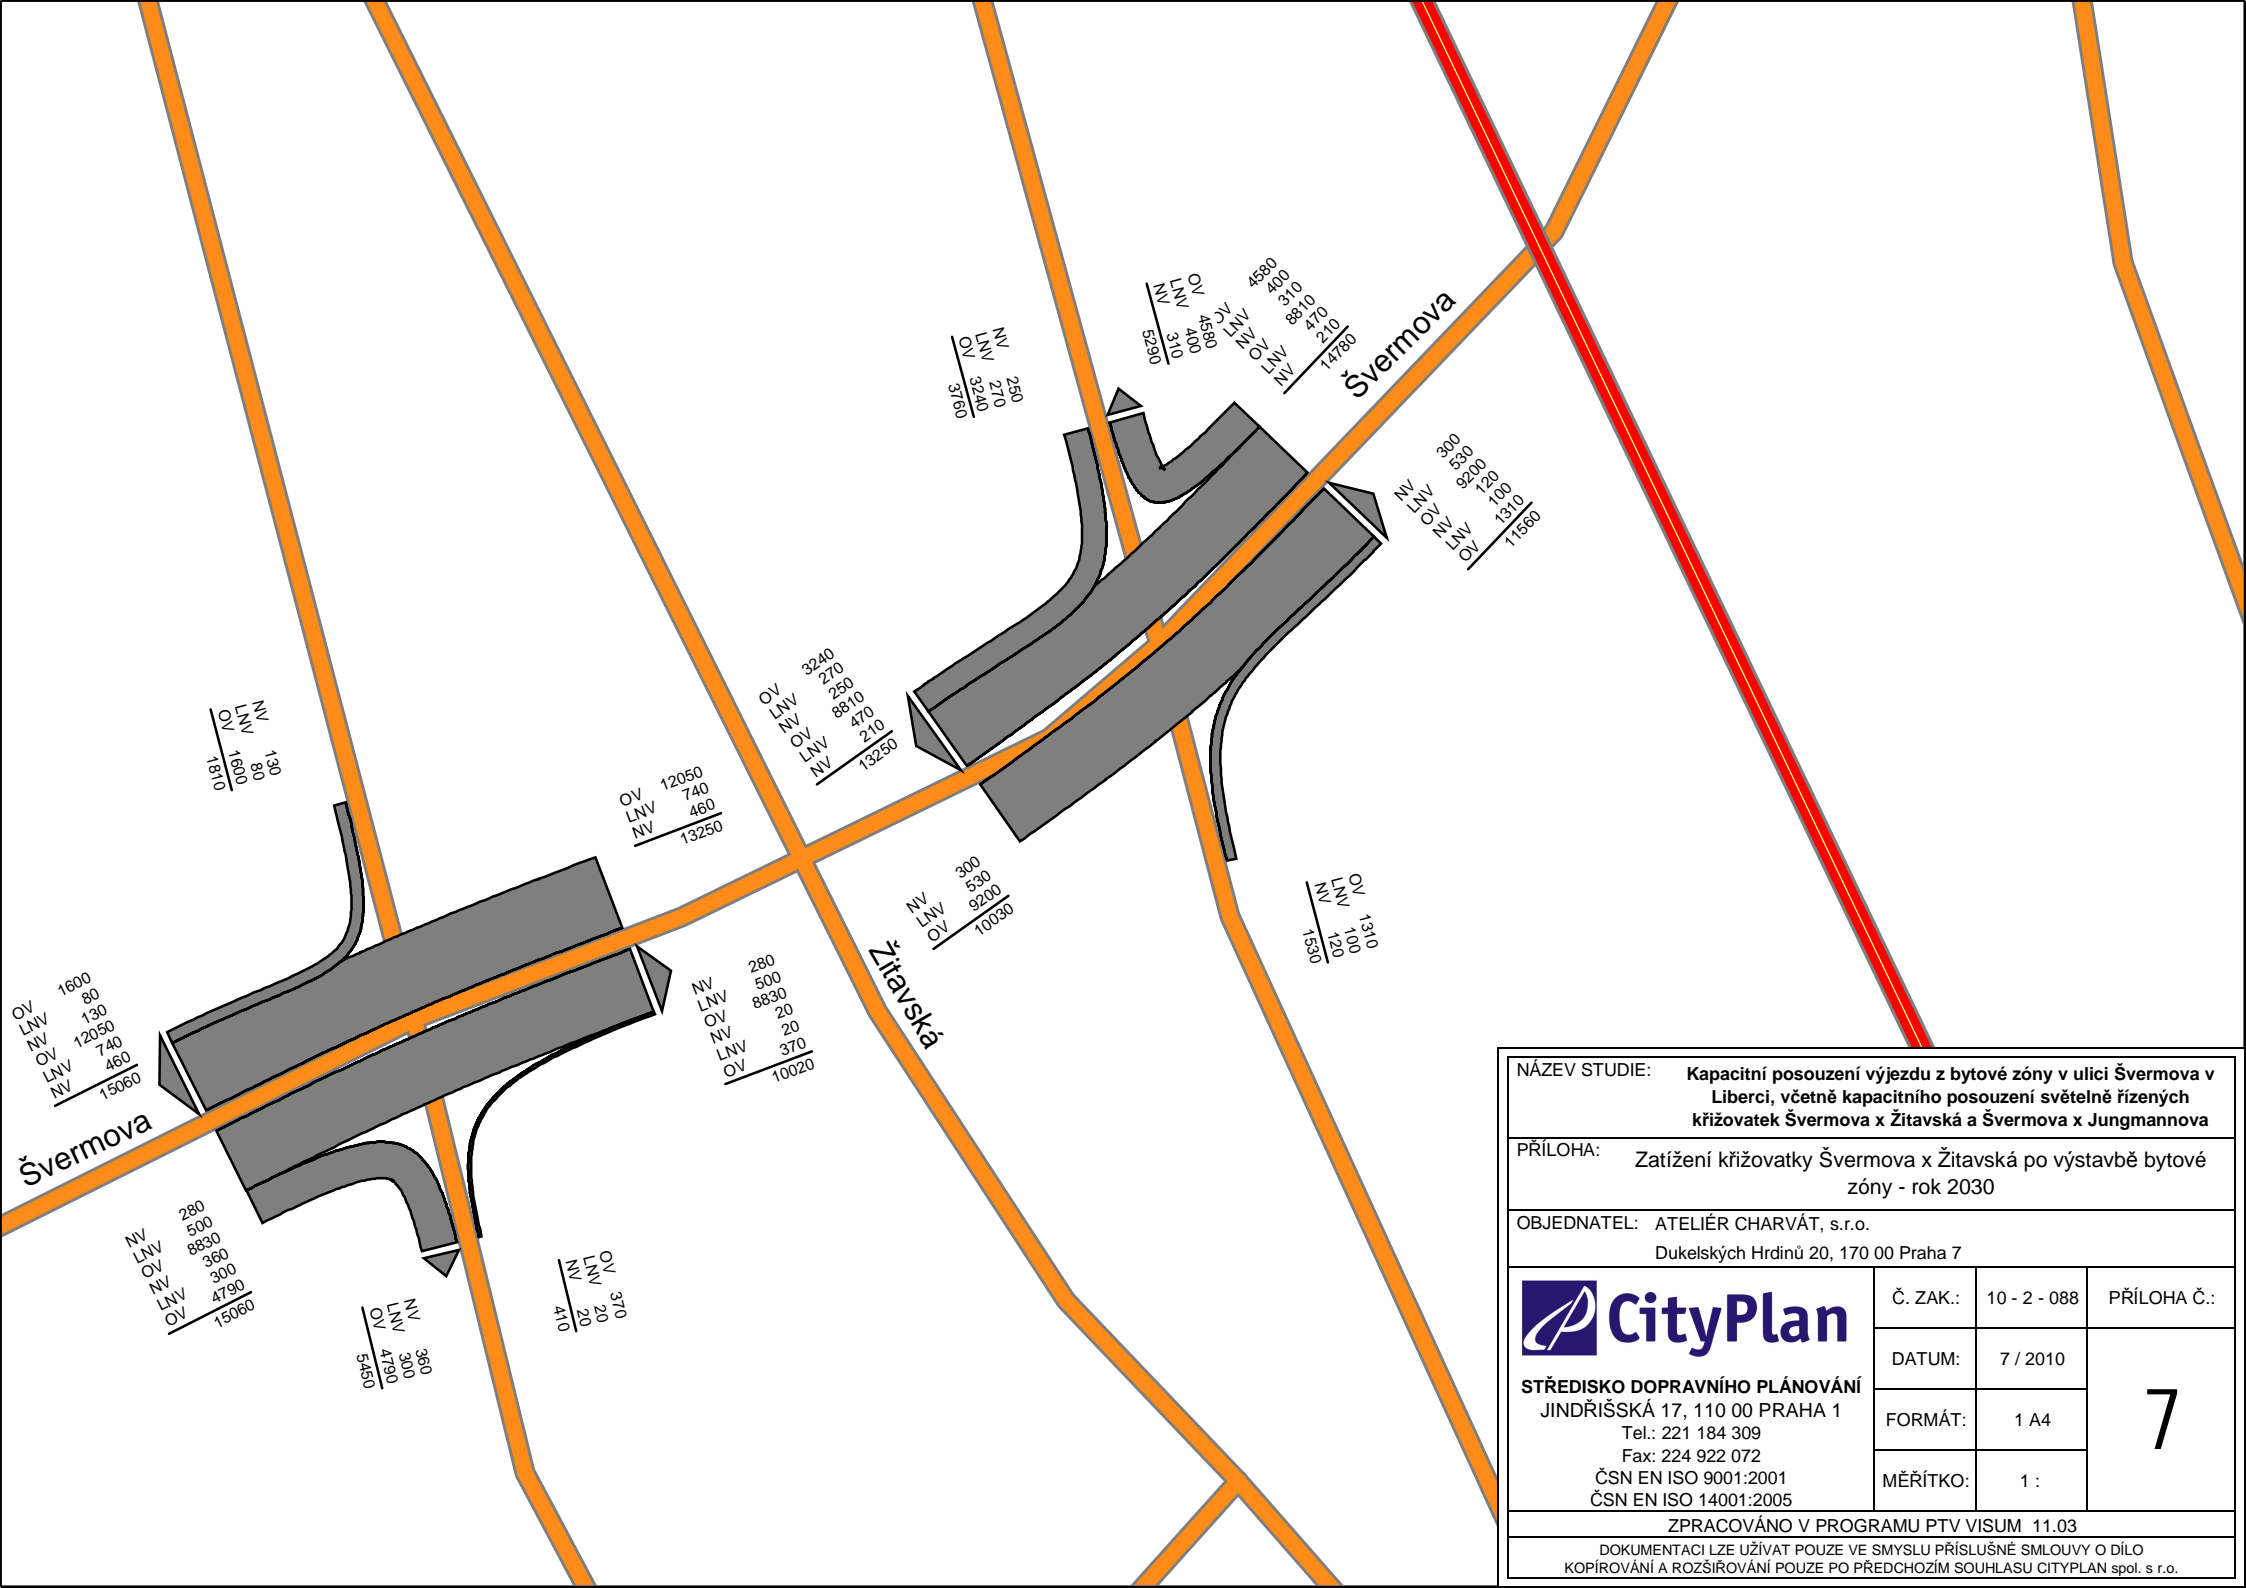

NÁZEV STUDIE: Kapacitní posouzení výjezdu z bytové zóny v ulici Švermova v Liberci, včetně kapacitního posouzení světelně řízených křižovatek Švermova x Žitavská a Švermova x Jungmannova			
PŘÍLOHA: Zatížení křižovatky Švermova x Žitavská po výstavbě bytové zóny - rok 2030			
OBJEDNATEL: ATELIÉR CHARVÁT, s.r.o. Dukelských Hrdinů 20, 170 00 Praha 7			
 STŘEDISKO DOPRAVNÍHO PLÁNOVÁNÍ JINDŘIŠSKÁ 17, 110 00 PRAHA 1 Tel.: 221 184 309 Fax: 224 922 072 ČSN EN ISO 9001:2001 ČSN EN ISO 14001:2005	Č. ZAK.:	10 - 2 - 088	PŘÍLOHA Č.:
	DATUM:	7 / 2010	7
	FORMÁT:	1 A4	
	MĚŘÍTKO:	1 :	
ZPRACOVÁNO V PROGRAMU PTV VISUM 11.03			
DOKUMENTACI LZE UŽÍVAT POUZE VE SMYSLU PŘÍSLUŠNÉ SMLOUVY O DÍLO KOPÍROVÁNÍ A ROZŠÍŘOVÁNÍ POUZE PO PŘEDCHOZÍM SOUHLASU CITYPLAN spol. s r.o.			

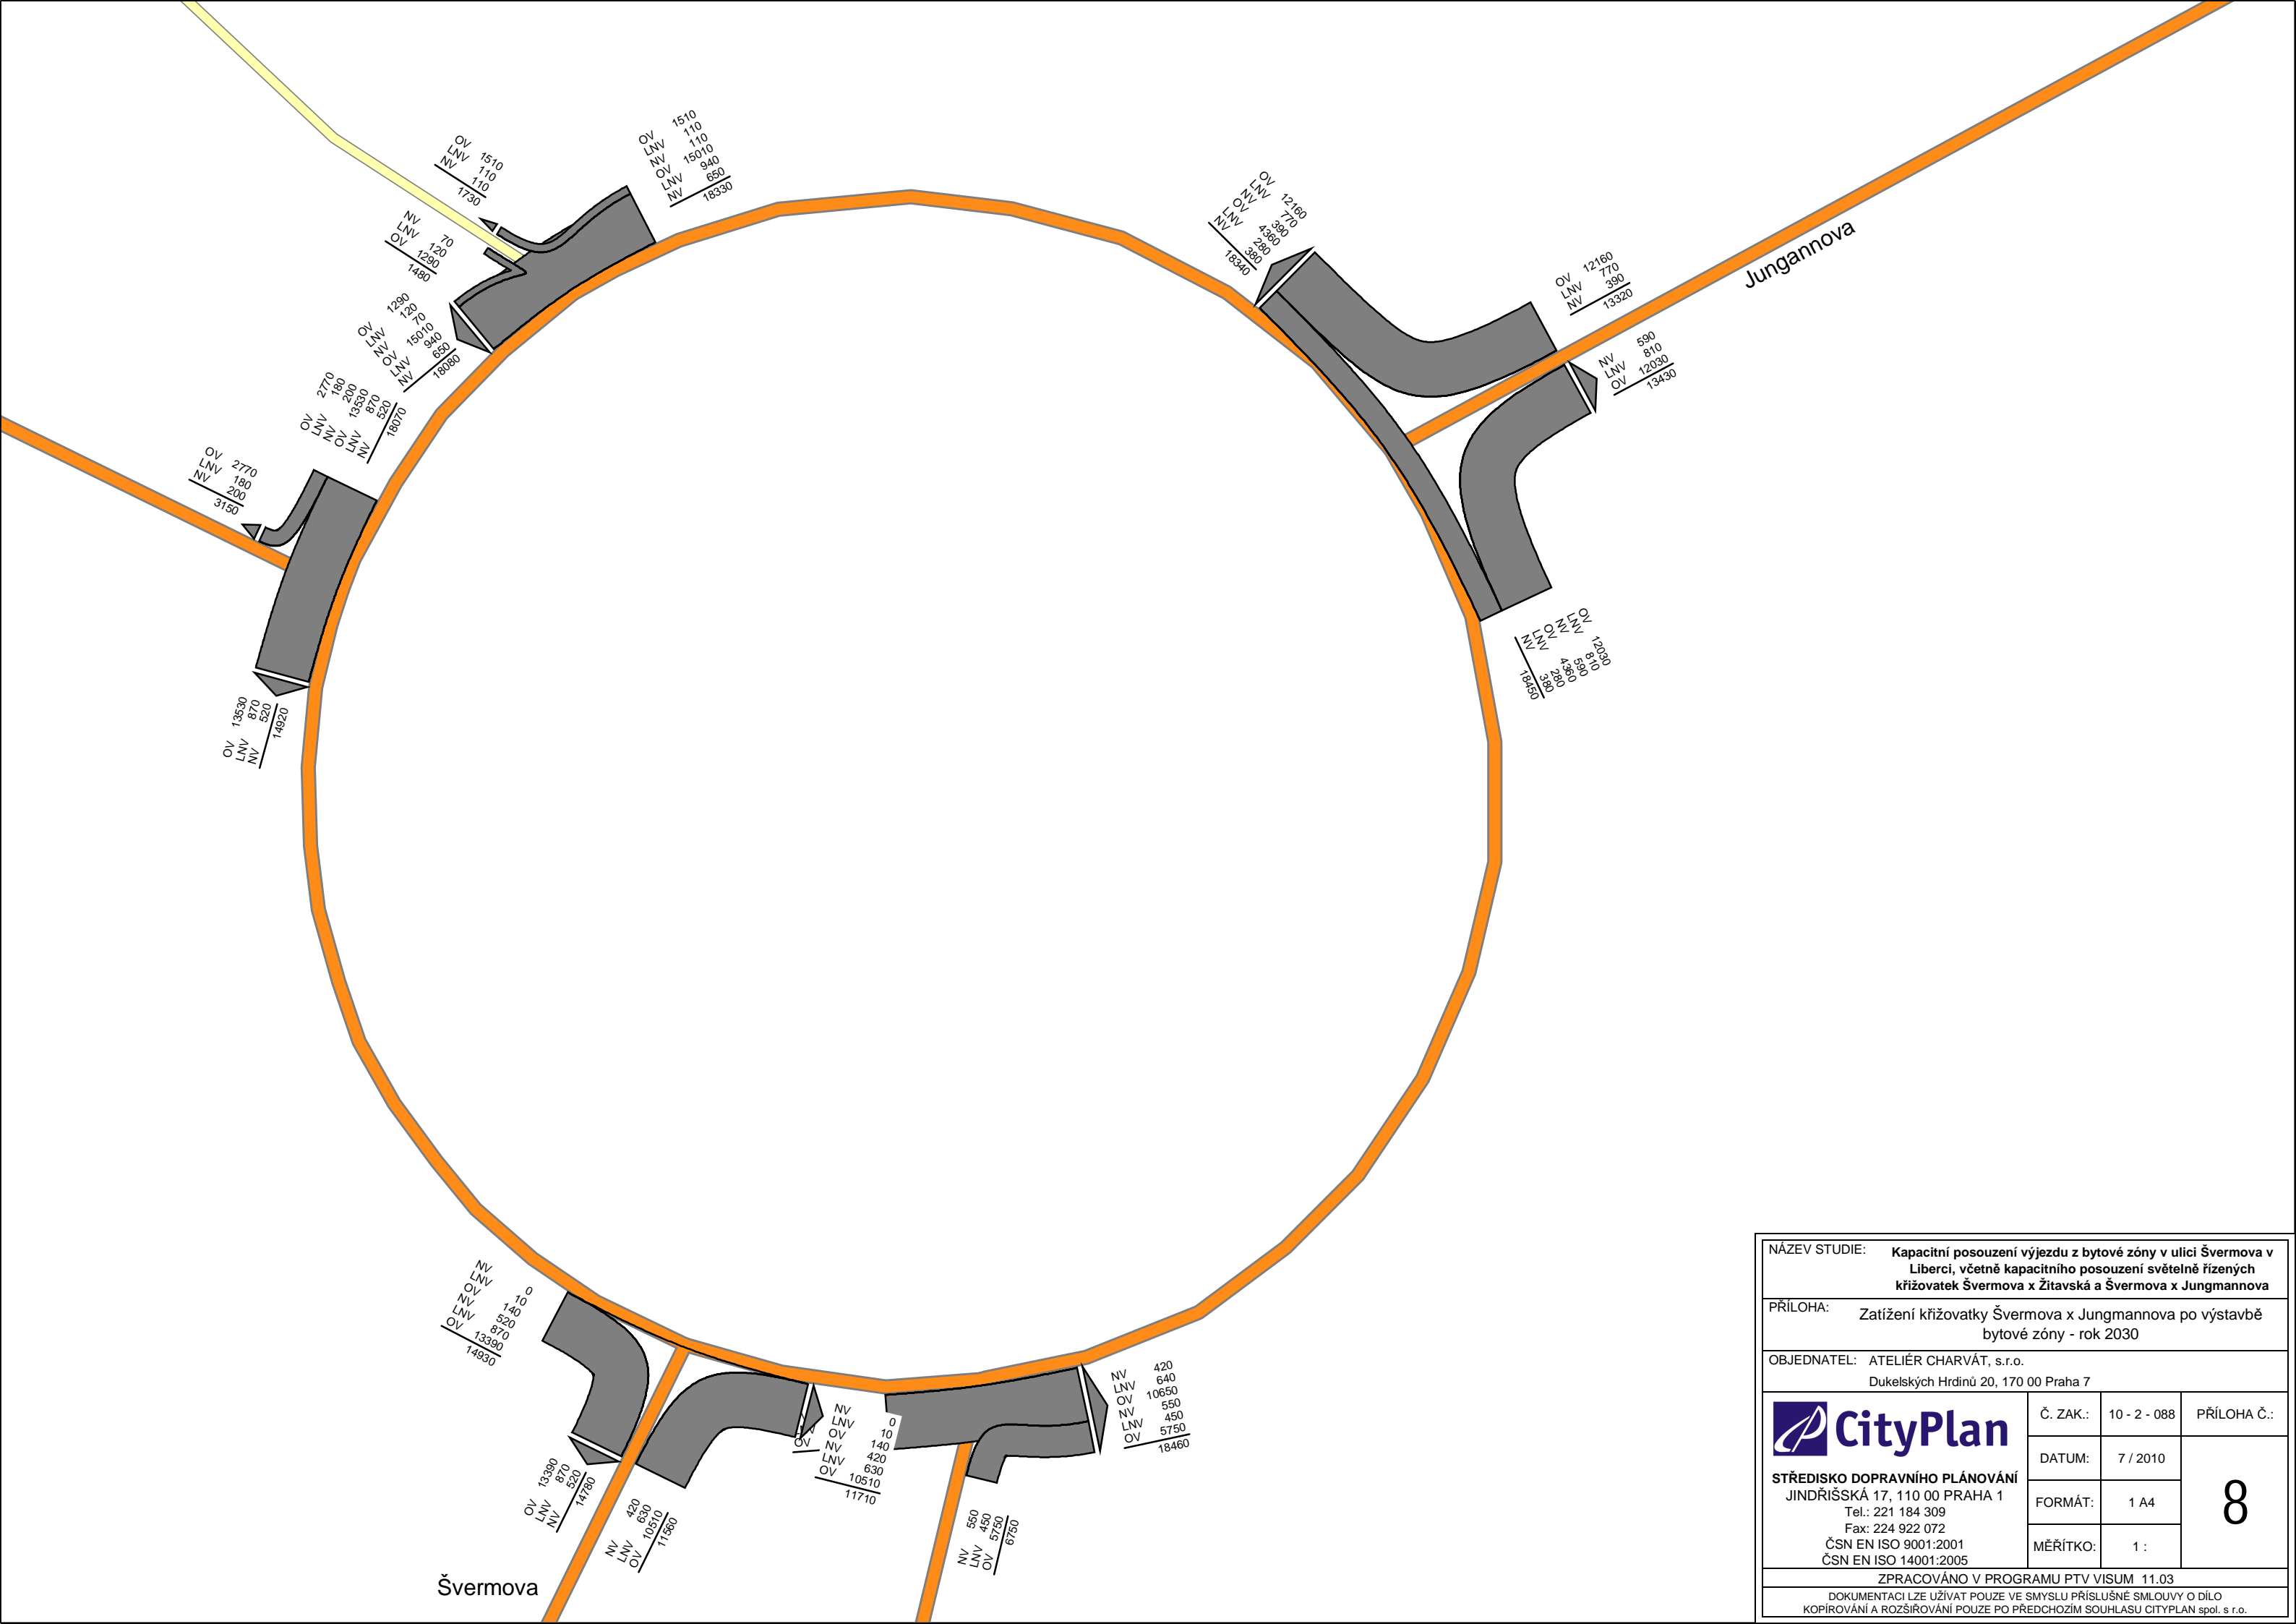

NÁZEV STUDIE: **Kapacitní posouzení výjezdu z bytové zóny v ulici Švermova v Liberci, včetně kapacitního posouzení světelně řízených křižovatek Švermova x Žitavská a Švermova x Jungmannova**

PŘÍLOHA: **Zatížení křižovatky Švermova x Jungmannova po výstavbě bytové zóny - rok 2030**

OBJEDNATEL: ATELIÉR CHARVÁT, s.r.o.
Dukelských Hrdinů 20, 170 00 Praha 7

<p>STŘEDISKO DOPRAVNÍHO PLÁNOVÁNÍ JINDŘIŠSKÁ 17, 110 00 PRAHA 1 Tel.: 221 184 309 Fax: 224 922 072 ČSN EN ISO 9001:2001 ČSN EN ISO 14001:2005</p>	Č. ZAK.:	10 - 2 - 088	PŘÍLOHA Č.:
	DATUM:	7 / 2010	8
	FORMÁT:	1 A4	
	MĚŘÍTKO:	1 :	

ZPRACOVÁNO V PROGRAMU PTV VISUM 11.03

DOKUMENTACI LZE UŽÍVAT POUZE VE SMYSLU PŘÍSLUŠNÉ SMLOUVY O DÍLO
 KOPIOVÁNÍ A ROZŠÍŘOVÁNÍ POUZE PO PŘEDCHOZÍM SOUHLASU CITYPLAN spol. s r.o.