


ÚZEMNÍ PLÁN MĚSTA LIBEREC


ZMĚNA Č.63 - NÁVRH

2.Hlavní výkres - výřez

M 1: 5000

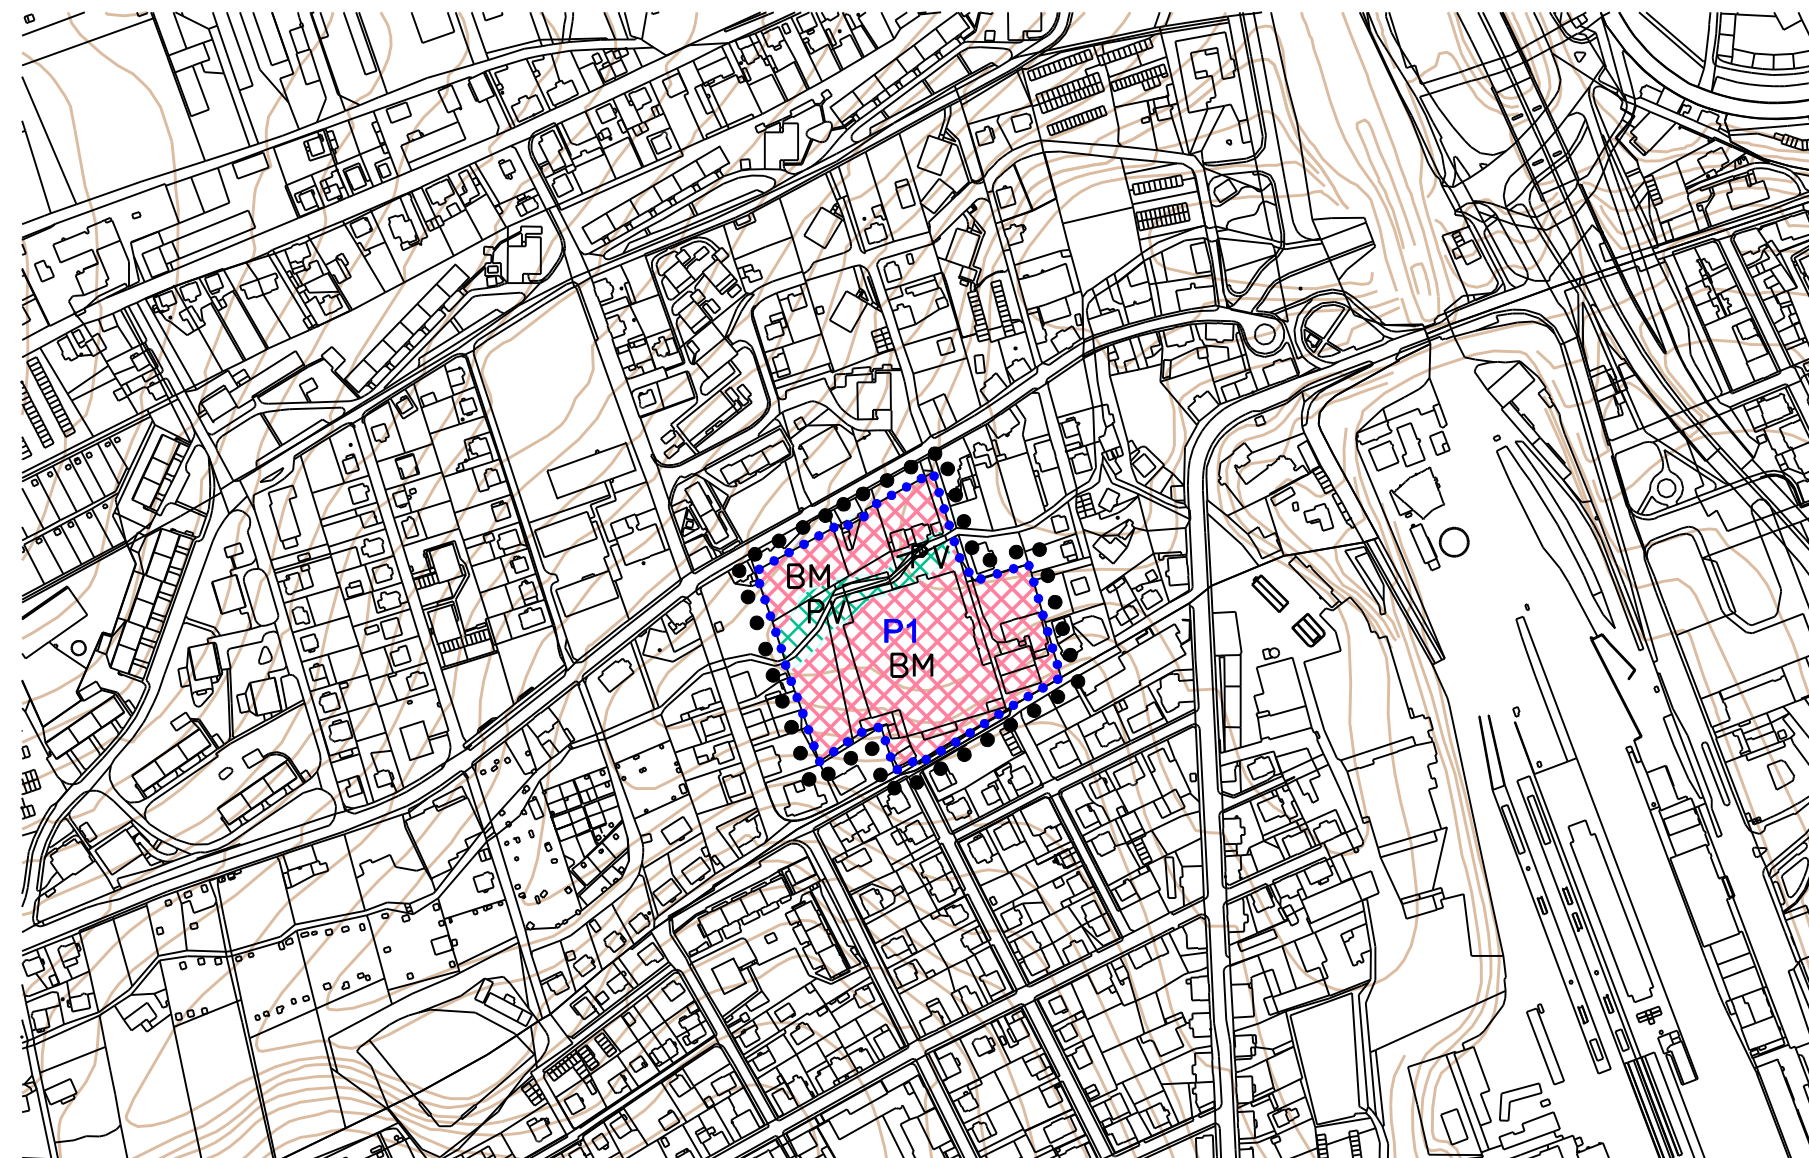

LEGENDA

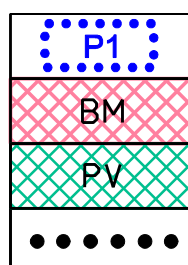

PLOCHA PŘESTAVBY

PLOCHY BYDLENÍ MĚSTSKÉHO

VEŘEJNÝ PROSTOR

HRANICE ŘEŠENÉHO ÚZEMÍ ZMĚNY Č.63

07/2010

ATELIER CHARVÁT, s.r.o.