


# ÚZEMNÍ PLÁN MĚSTA LIBEREC

ZMĚNA Č.63 - NÁVRH

1.KOORDINAČNÍ VÝKRES - VÝŘEZ

M 1: 5000

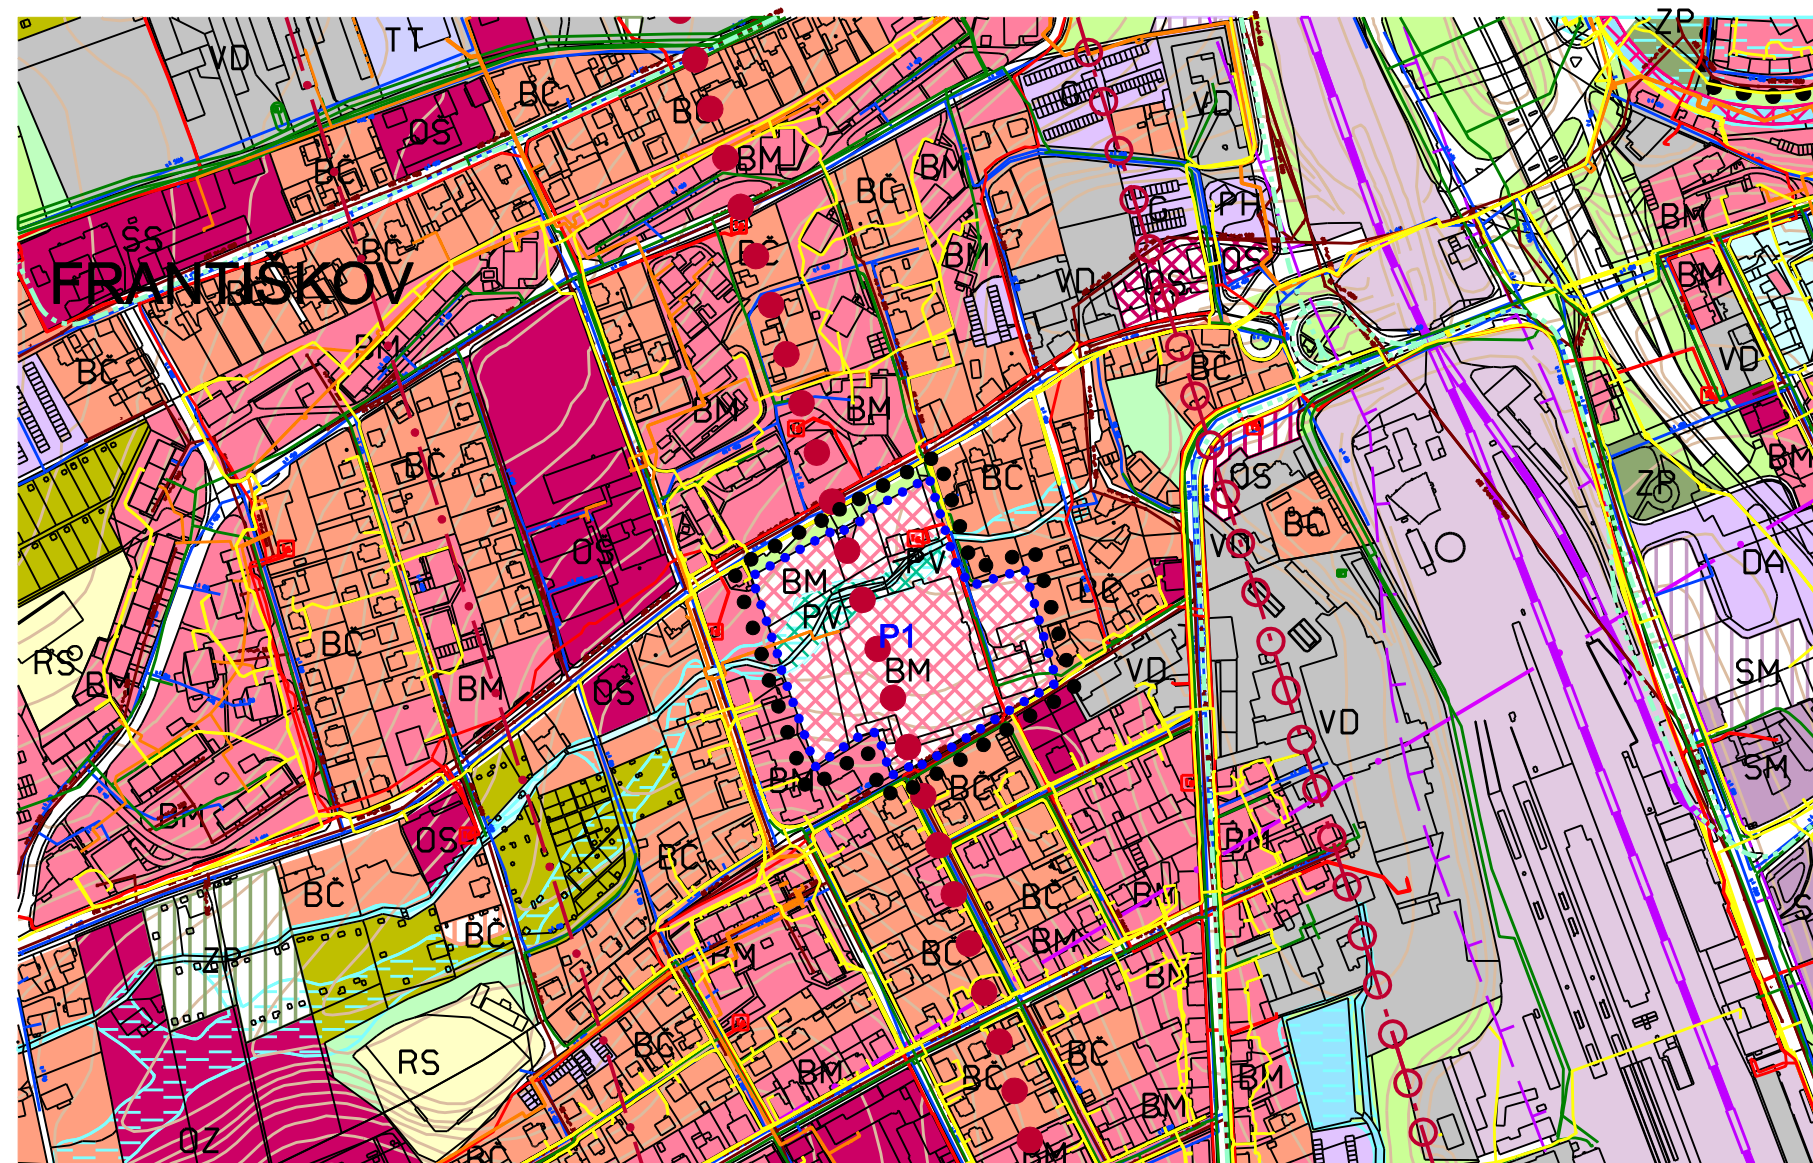

07/2010

ATELIER CHARVÁT, s.r.o.