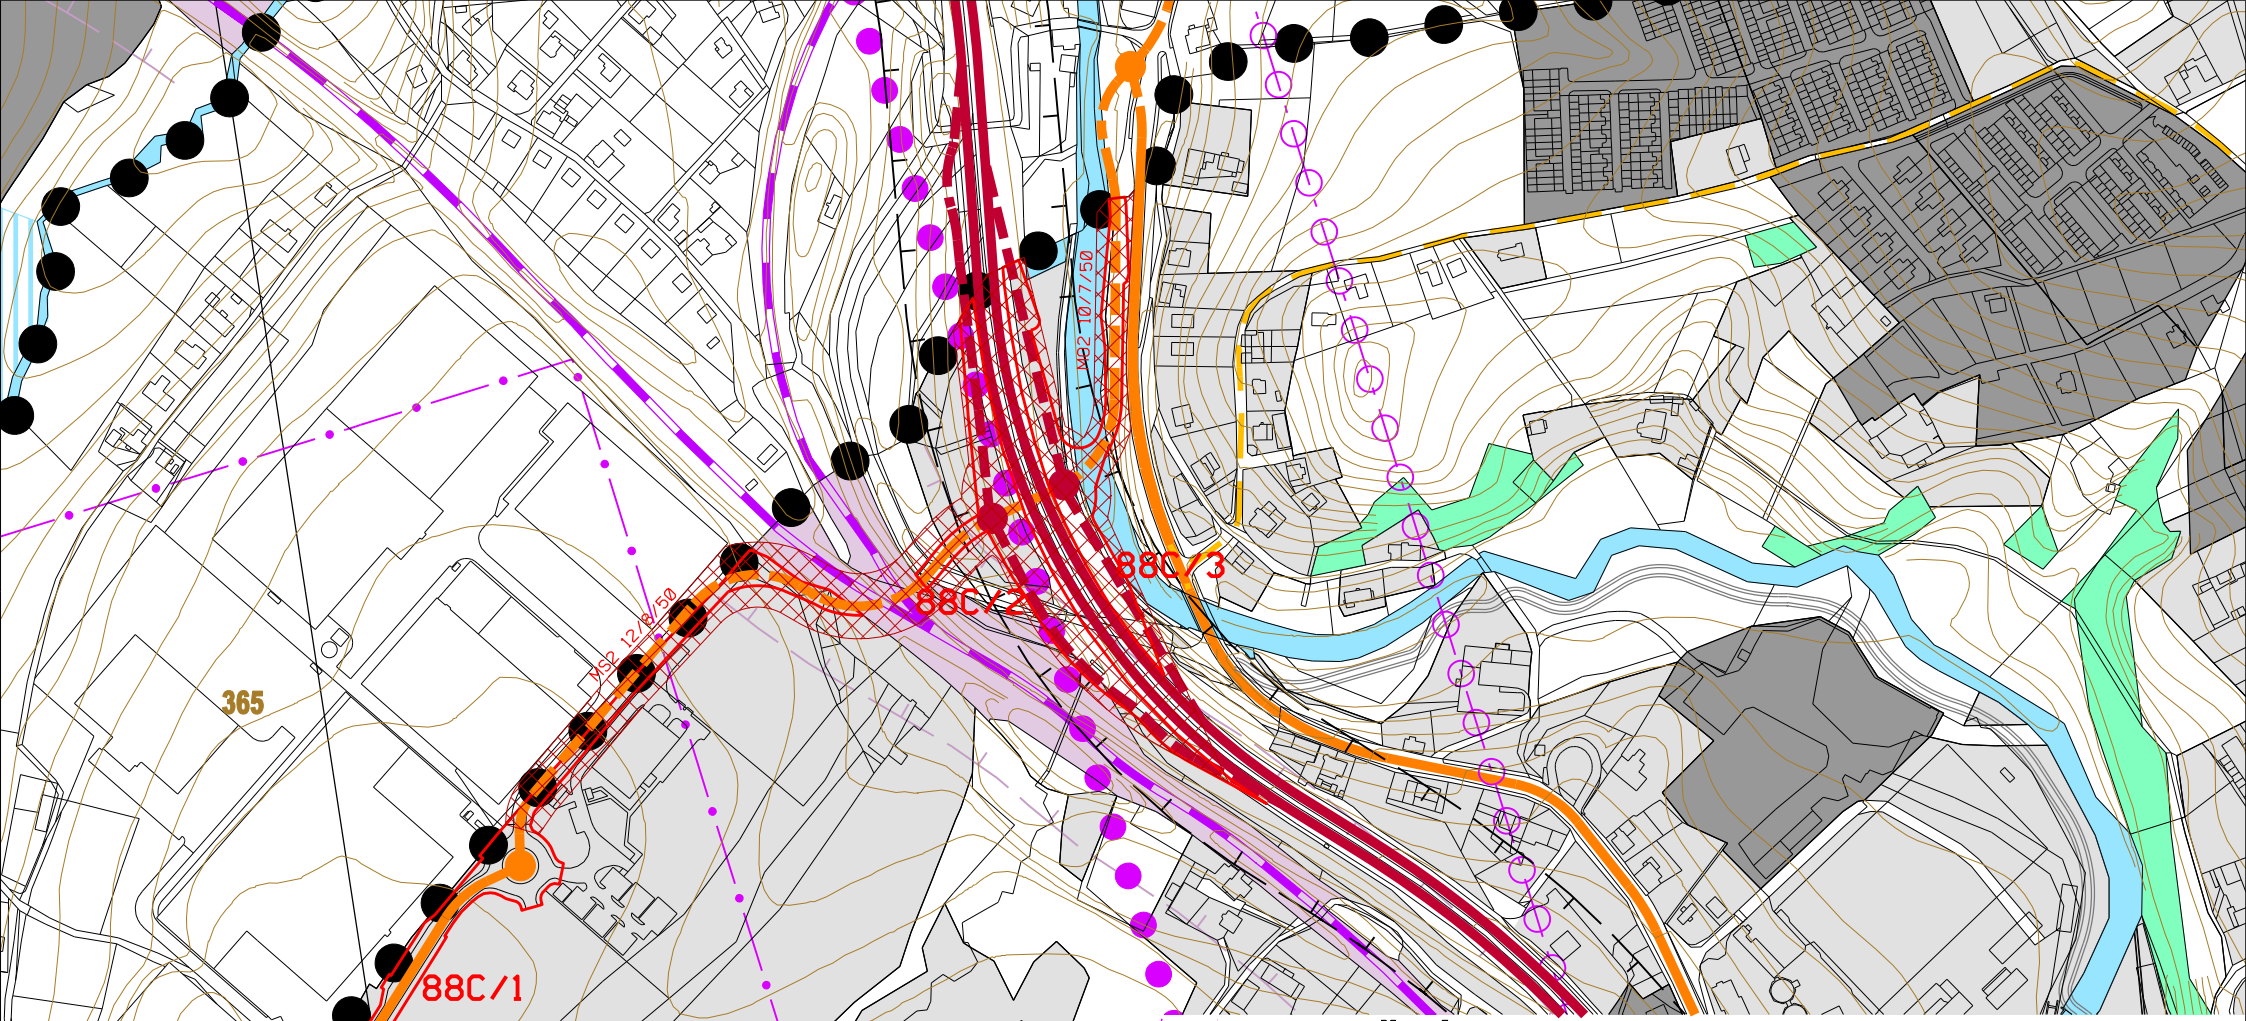


# DOPLNĚNÍ LEGENDY:

| STAV | NÁVRH / PŘESTAVBA | |
|---|---|---|
| | 88C/1 | PŘEDMĚT 88C.ZMĚNY ÚP MĚSTA LIBEREC |
| | | KOMUNIKACE SBĚRNÉ PÁTEŘNÍ |
| | | KOMUNIKACE SBĚRNÉ |
| | MS2 12/8/50 | KOMUNIKACE - POPIS |
| | | KORIDORY SILNIČNÍCH KOMUNIKACÍ |

| NÁZEV DÍLA | | | | STUPEŇ,FÁZE |
|---|---|---|---|---|
| 88C.ZMĚNA ZÁVAZNÉ ČÁSTI ÚP MĚSTA LIBEREC | | | | NÁVRH PRO SJ |
| OZNAČENÍ ČÁSTI DÍLA | DATUM ZHOTOVENÍ | VEDOUCÍ PROJEKTANT | ZHOTOVITEL | OBJEDNATEL |
| 2 | 05/2017 | ING.ARCH.JIŘÍ PLAŠIL | ING.ARCH.JIŘÍ PLAŠIL<br>FUČÍKOVA 137/10<br>460 01 LIBREC 5 | MĚSTO LIBEREC<br>NÁM. DR. E. BENEŠE 1<br>460 59 LIBREC 1 |
| | ČÍSLO ZAKÁZKY | ZODPOVĚDNÝ PROJEKTANT | | |
| | 002/2017 | ING.ARCH.JIŘÍ PLAŠIL | | |
| NÁZEV ČÁSTI DÍLA | | | | MĚŘÍTKO |
| DOPRAVA | | | | 1:5000 |