




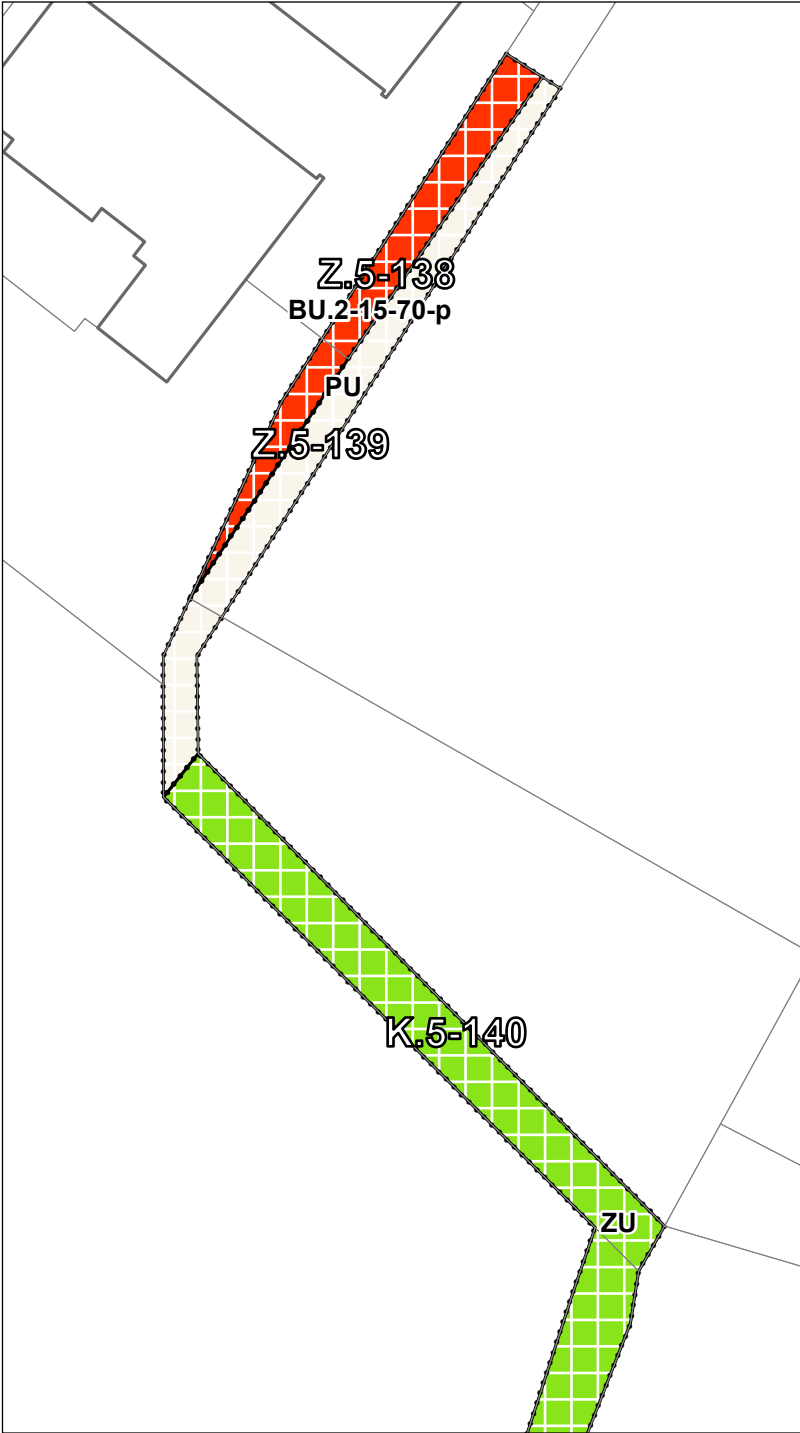

výřez Z_13A 1:500

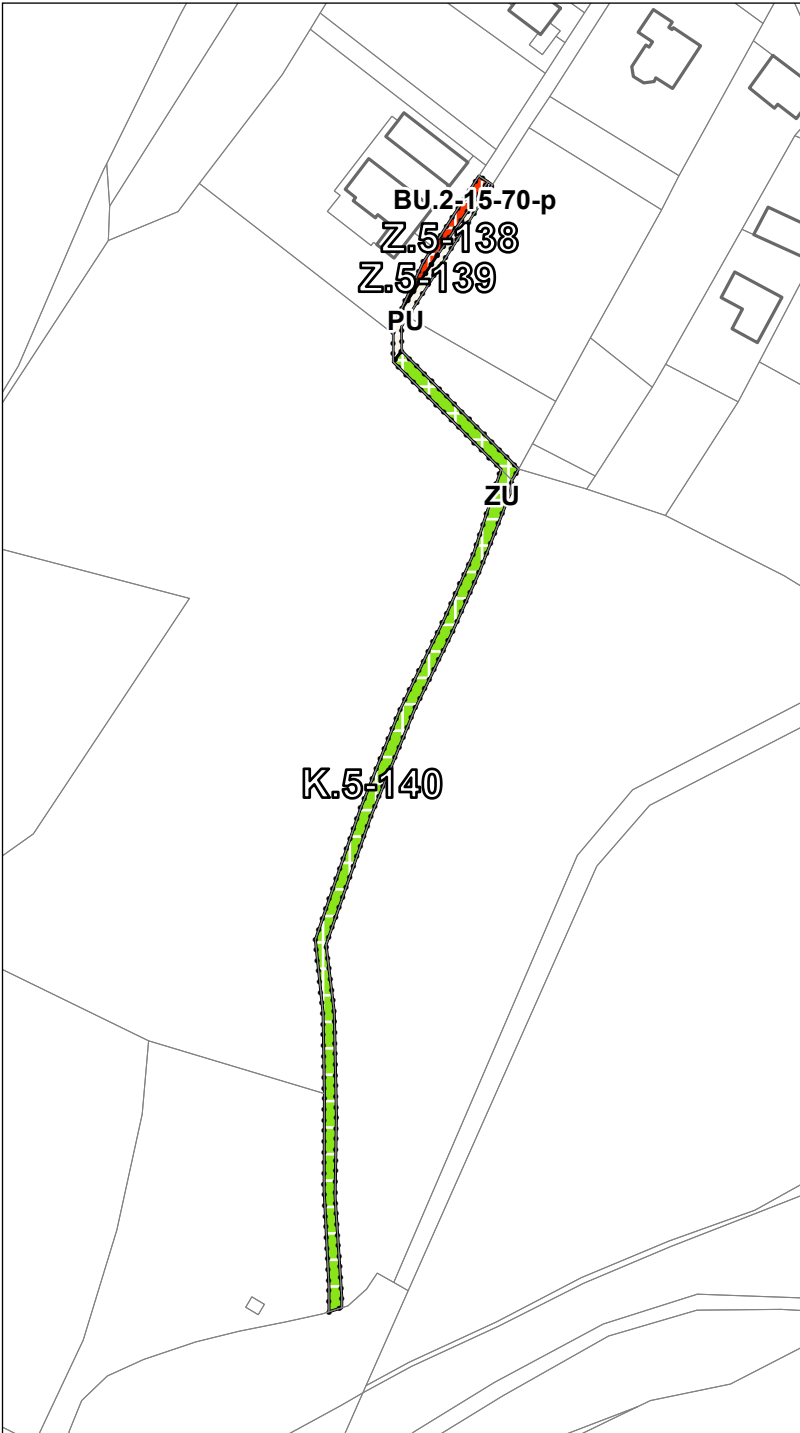

výřez Z_13A 1:2 000

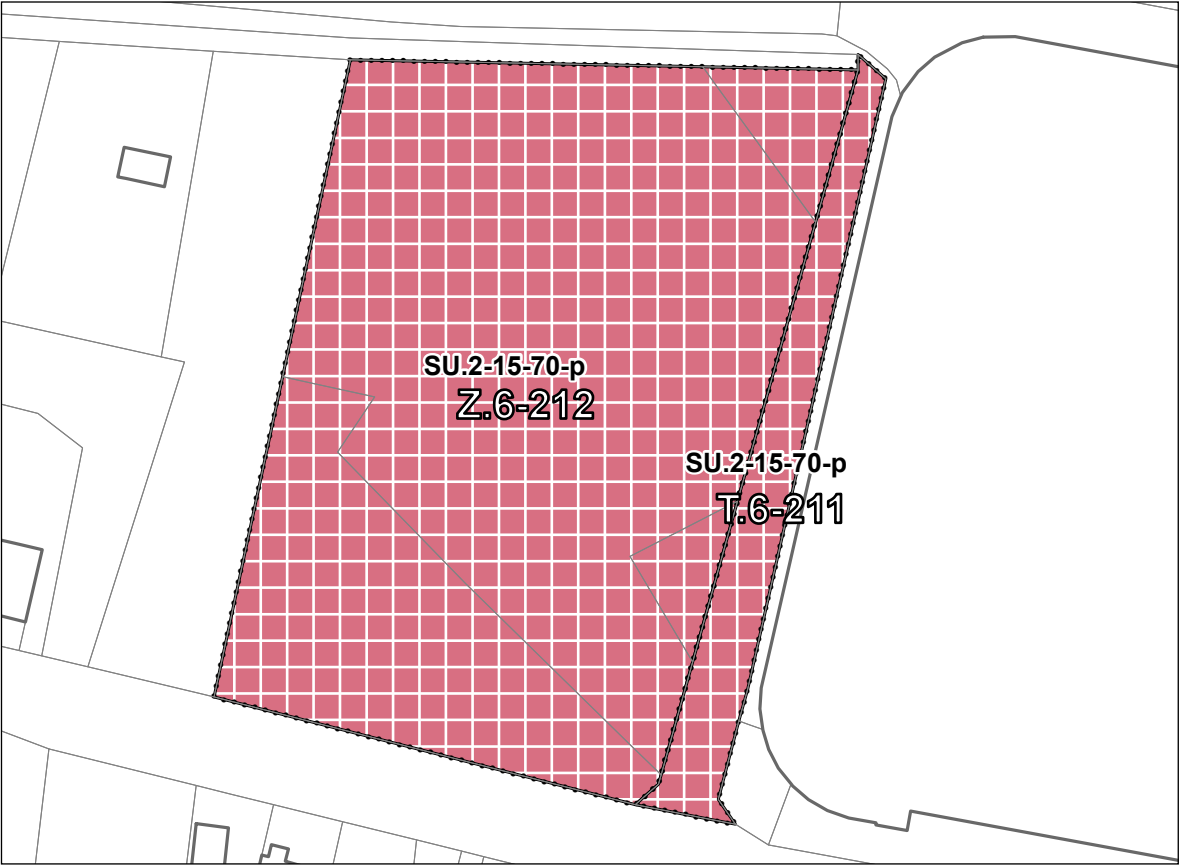

výřez Z_13B 1:1 000

LEGENDA

PODKLADNÍ JEVI

- hranice katastrálního území
- budovy dle katastru nemovitostí
- parcely dle katastru nemovitostí

NÁVRH

Plochy změn

- Z.1-1 zastavitelné plochy
- T.1-1 transformační plochy
- K.1-1 plochy změn v krajině

Plochy s rozdílným způsobem využití

- BU - bydlení všeobecné - návrh
- PU - veřejná prostranství všeobecná - návrh
- ZU - zeleň všeobecná - návrh
- SU - smíšené obytné všeobecné - návrh

ZPRACOVATEL

ARCHUM ARCHITEKTI s.r.o.

Oldřichova 187/55, 128 00 Praha 2

AUTORSKÝ TÝM

URBANISMUS
ARCHUM ARCHITEKTI s.r.o.

Ing. arch. Michal Petr, ČKA 04516

ZODPOVĚDNÝ PROJEKTANT

NÁVRH DLE § 93
STAVEBNÍHO ZÁKONA

ETAPA

FORMÁT
A4
SOUŘADNICE
S-JTSK
MĚŘÍTKO

OBJEDNATEL

STATUTÁRNÍ MĚSTO LIBEREC

nám. Dr. E. Beneše 1/1
460 59 Liberec 1

určený zastupitel
Adam Lenert, MBA
náměstek primátora pro územní plánování
a majetkoprávní záležitosti

POŘIZOVATEL

MAGISTRÁT MĚSTA LIBEREC

Odbor územního plánování
nám. Dr. E. Beneše 1/1, 460 59 Liberec 1

oprávněná úřední osoba pořizovatele
Ing. Klára Rubášová

ZMĚNA Z13 ÚZEMNÍHO PLÁNU

LIBEREC

AKCE

SCHÉMA
DETAIL HLAVNÍHO VÝKRESU

DATUM
listopad 2025
Č. VÝKRESU

7