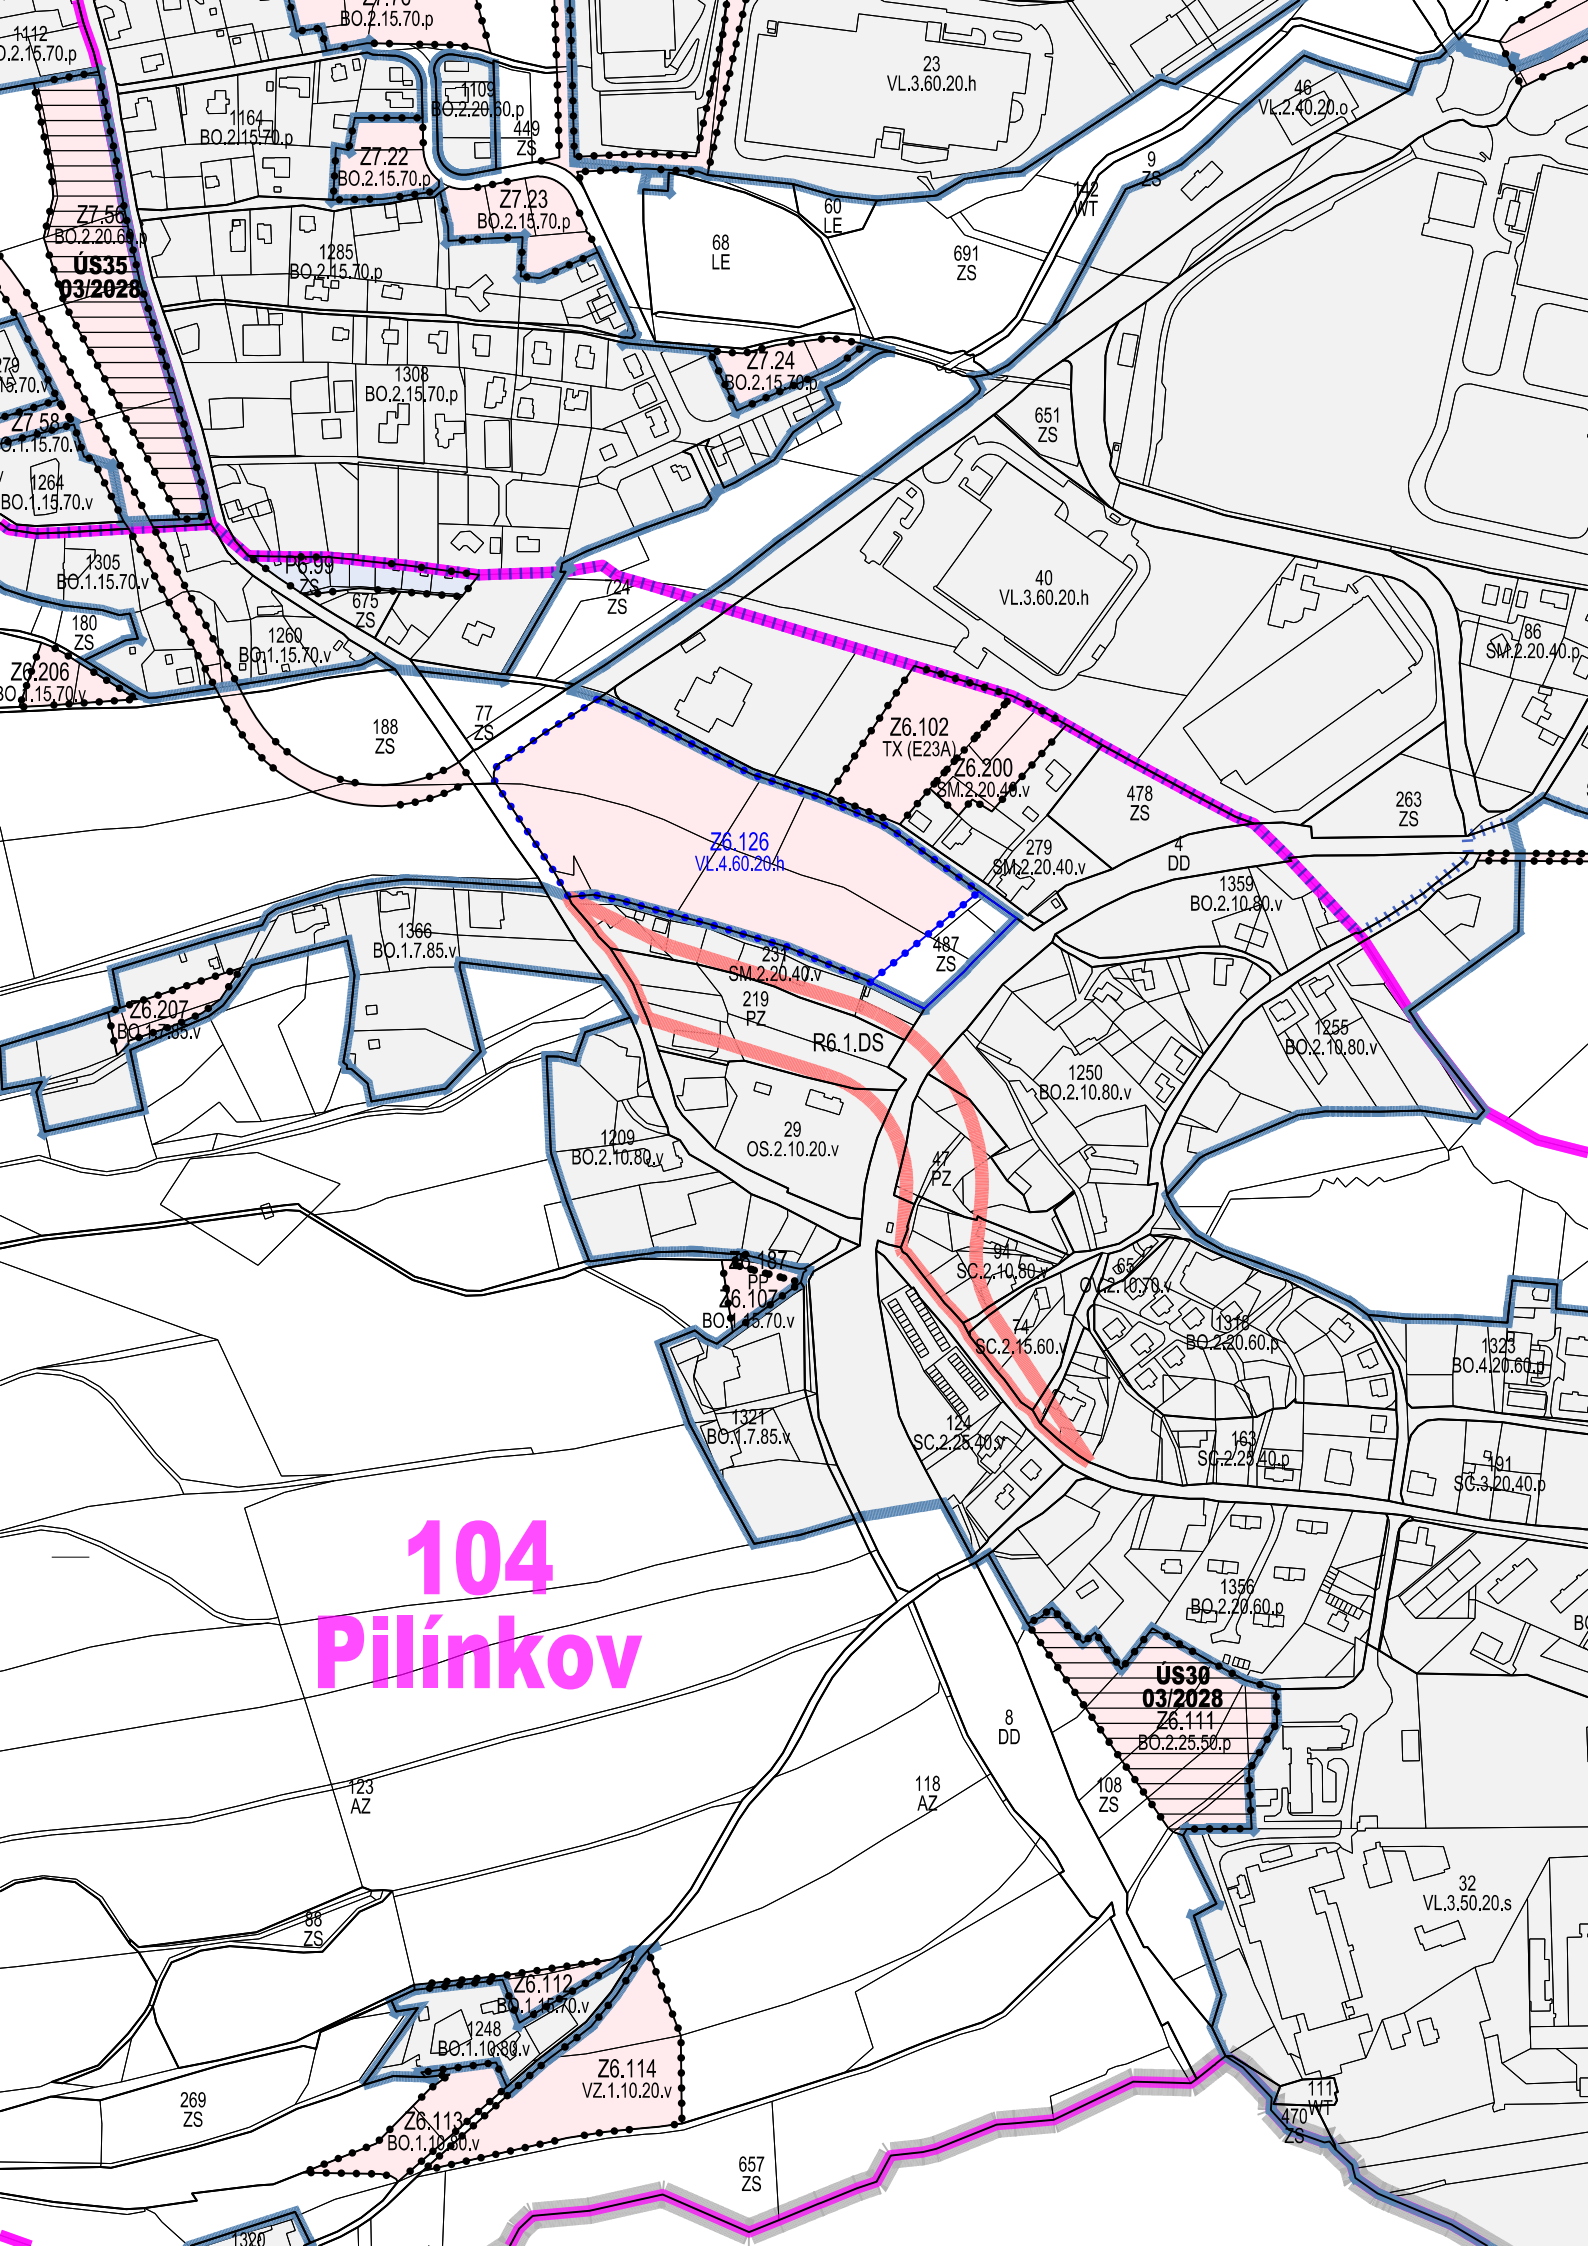
104
Pilínkov
ÚS35
03/2028
ÚS30
03/2028
Z7.22
BO.2.15.70.p
Z7.23
BO.2.15.70.p
Z7.24
BO.2.15.70.p
Z7.56
BO.2.20.60.p
Z7.58
BO.1.15.70.v
Z6.206
BO.1.15.70.v
Z6.102
TX (E23A)
Z6.200
SM.2.20.40.v
Z6.126
VL.4.60.20.h
Z6.207
BO.1.7.85.v
Z6.187
PP
Z6.107
BO.1.15.70.v
Z6.111
BO.2.25.50.p
Z6.112
BO.1.15.70.v
Z6.113
BO.1.10.80.v
Z6.114
VZ.1.10.20.v
R6.1.DS
23
VL.3.60.20.h
40
VL.3.60.20.h
46
VL.2.40.20.o
29
OS.2.10.20.v
1109
BO.2.20.60.p
1164
BO.2.15.70.p
1285
BO.2.15.70.p
1308
BO.2.15.70.p
1264
BO.1.15.70.v
1305
BO.1.15.70.v
1260
BO.1.15.70.v
1366
BO.1.7.85.v
1209
BO.2.10.80.v
1321
BO.1.7.85.v
1359
BO.2.10.80.v
1255
BO.2.10.80.v
1250
BO.2.10.80.v
1316
BO.2.20.60.p
1323
BO.4.20.60.p
1356
BO.2.20.60.p
1248
BO.1.10.80.v
1112
BO.2.15.70.p
1109
BO.2.20.60.p
449
ZS
60
LE
68
LE
691
ZS
9
ZS
142
WT
651
ZS
724
ZS
675
ZS
180
ZS
188
ZS
77
ZS
478
ZS
263
ZS
86
SM.2.20.40.p
4
DD
487
ZS
231
SM.2.20.40.v
219
PZ
47
PZ
94
SC.2.10.80.v
65
OV.2.10.70.v
74
SC.2.15.60.v
124
SC.2.25.40.v
163
SC.2.25.40.p
191
SC.3.20.40.p
8
DD
108
ZS
118
AZ
123
AZ
88
ZS
269
ZS
657
ZS
32
VL.3.50.20.s
111
WT
470
ZS