


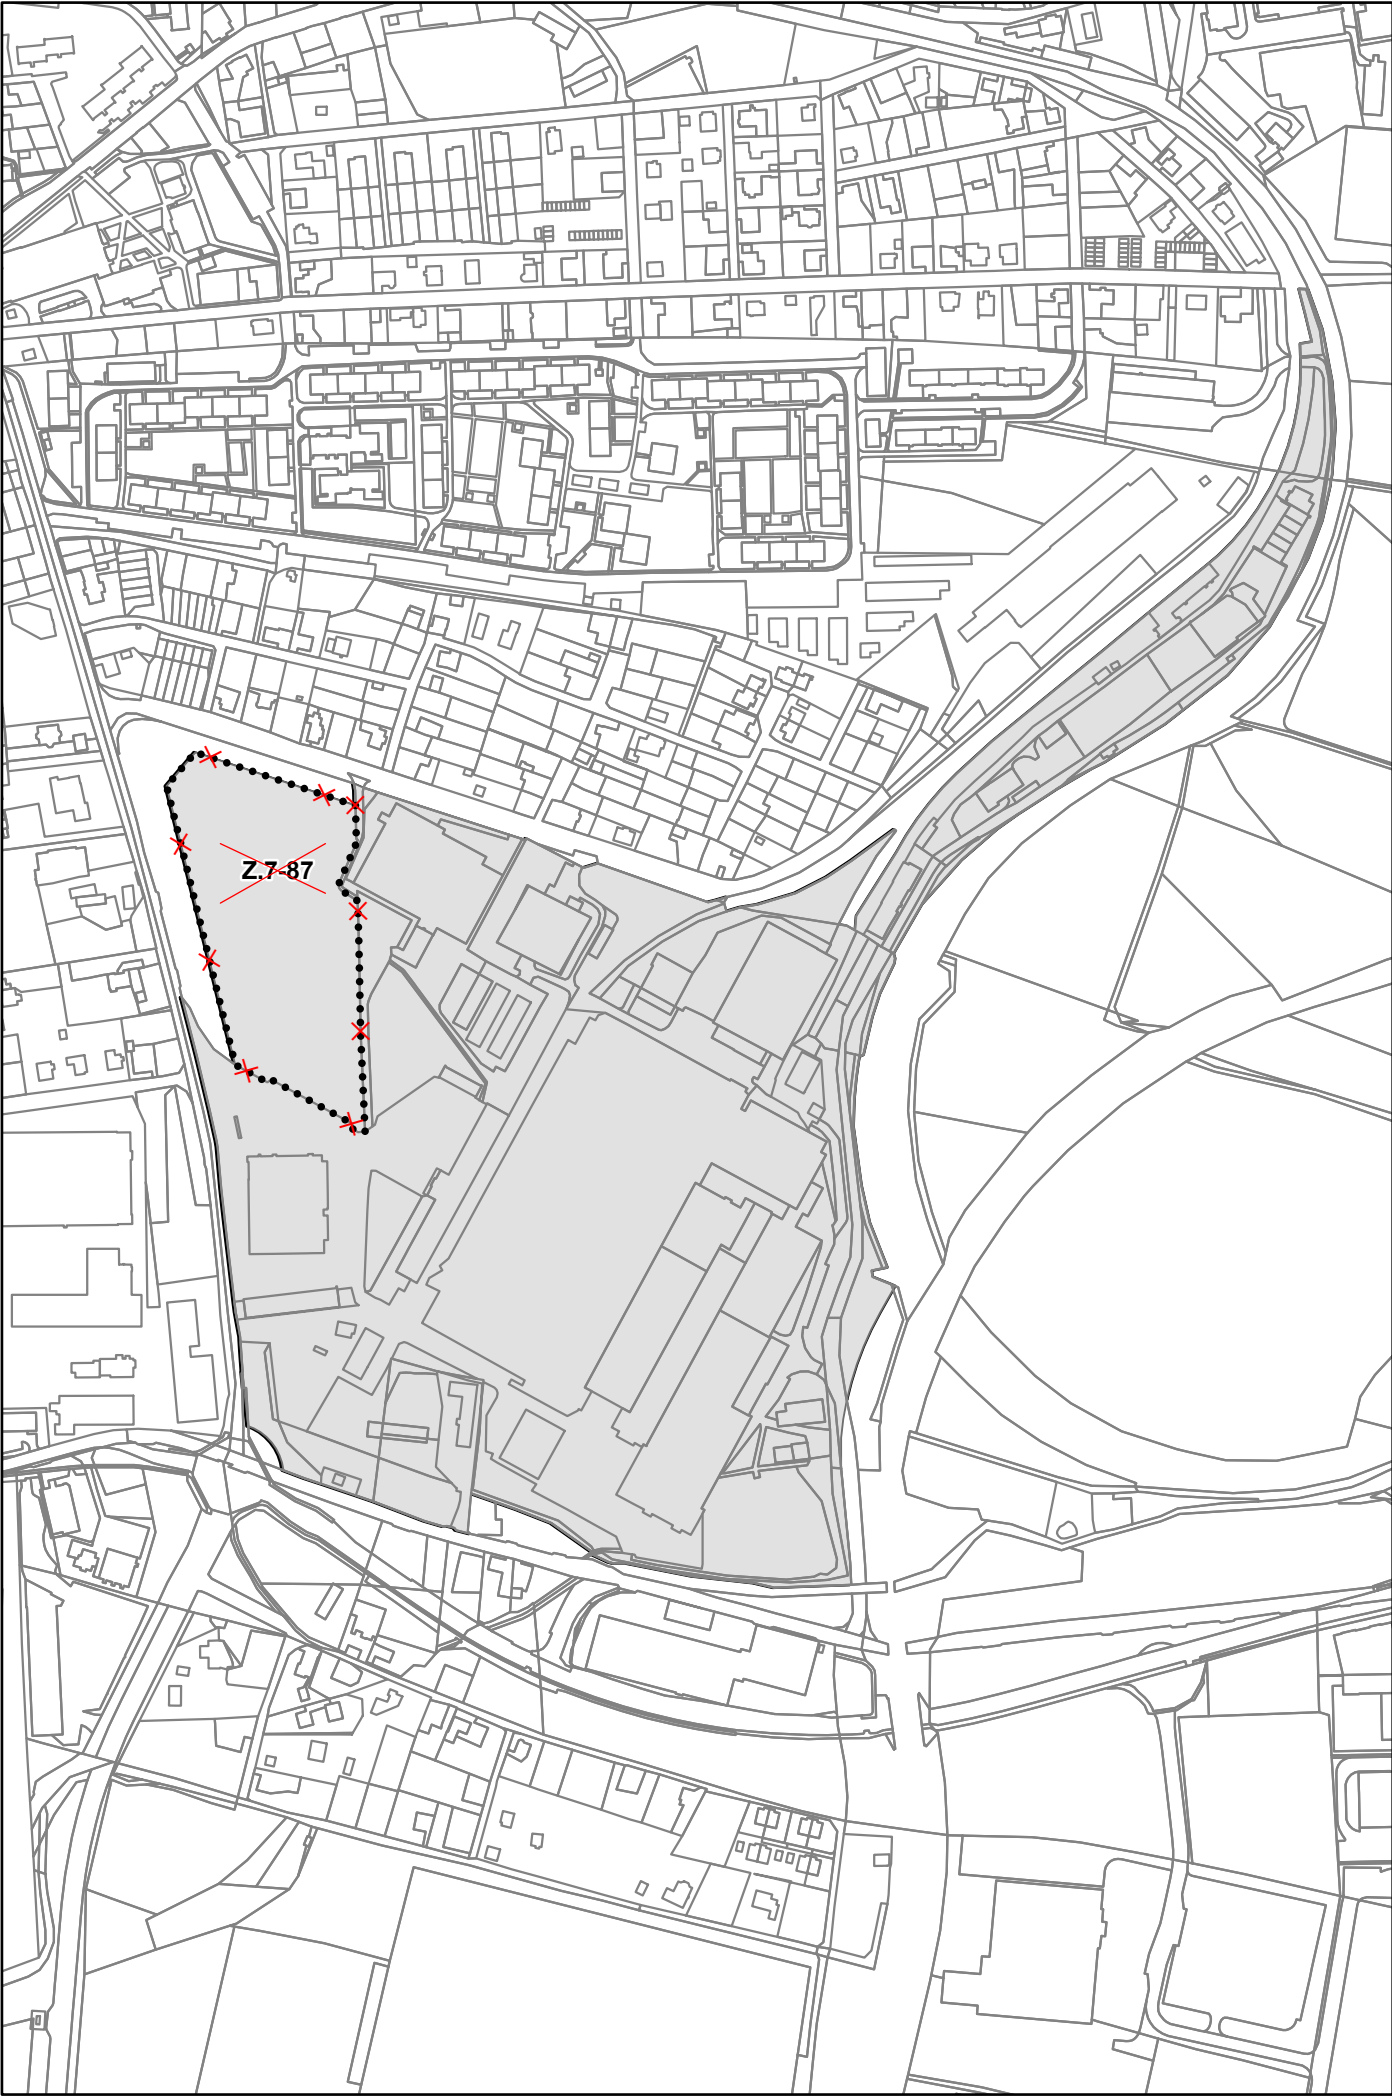

LEGENDA

- HRANICE PARCELY
- ZASTAVĚNÉ ÚZEMÍ
- ✕...✕ RUŠENÁ HRANICE NÁVRHOVÉ ZASTAVITELNÉ PLOCHY
- ~~Z.7-87~~ RUŠENÁ NÁVRHOVÁ ZASTAVITELNÁ PLOCHA
A NOVĚ VZNIKLÁ PLOCHA STABILIZOVANÁ ZASTAVITELNÁ

Změna územního plánu nenavrhuje úpravu koncepce dopravní infrastruktury.

Výkresem dochází pouze k vyznačení změn souvisejících s zrušením zastavitelné plochy.

ZMĚNA Č. 27 ÚZEMNÍHO PLÁNU LIBEREC		
VÝKRES KONCEPCE DOPRAVNÍ INFRASTRUKTURY		Č. VÝKRESU: 3
POŘIZOVATEL:	MAGISTRÁT MĚSTA LIBEREC ODBOR ÚZEMNÍHO PLÁNOVÁNÍ ODDĚLENÍ ÚŘADU ÚZEMNÍHO PLÁNOVÁNÍ	MĚŘÍTKO: 1:5000
ZPRACOVATEL:	MAGISTRÁT MĚSTA LIBEREC ODBOR ÚZEMNÍHO PLÁNOVÁNÍ ODDĚLENÍ ÚAP A GIS	DATUM: 11/2025
PROJEKTANT:	ING. ARCH. PETR KINCL	PARÉ:

KINCL