


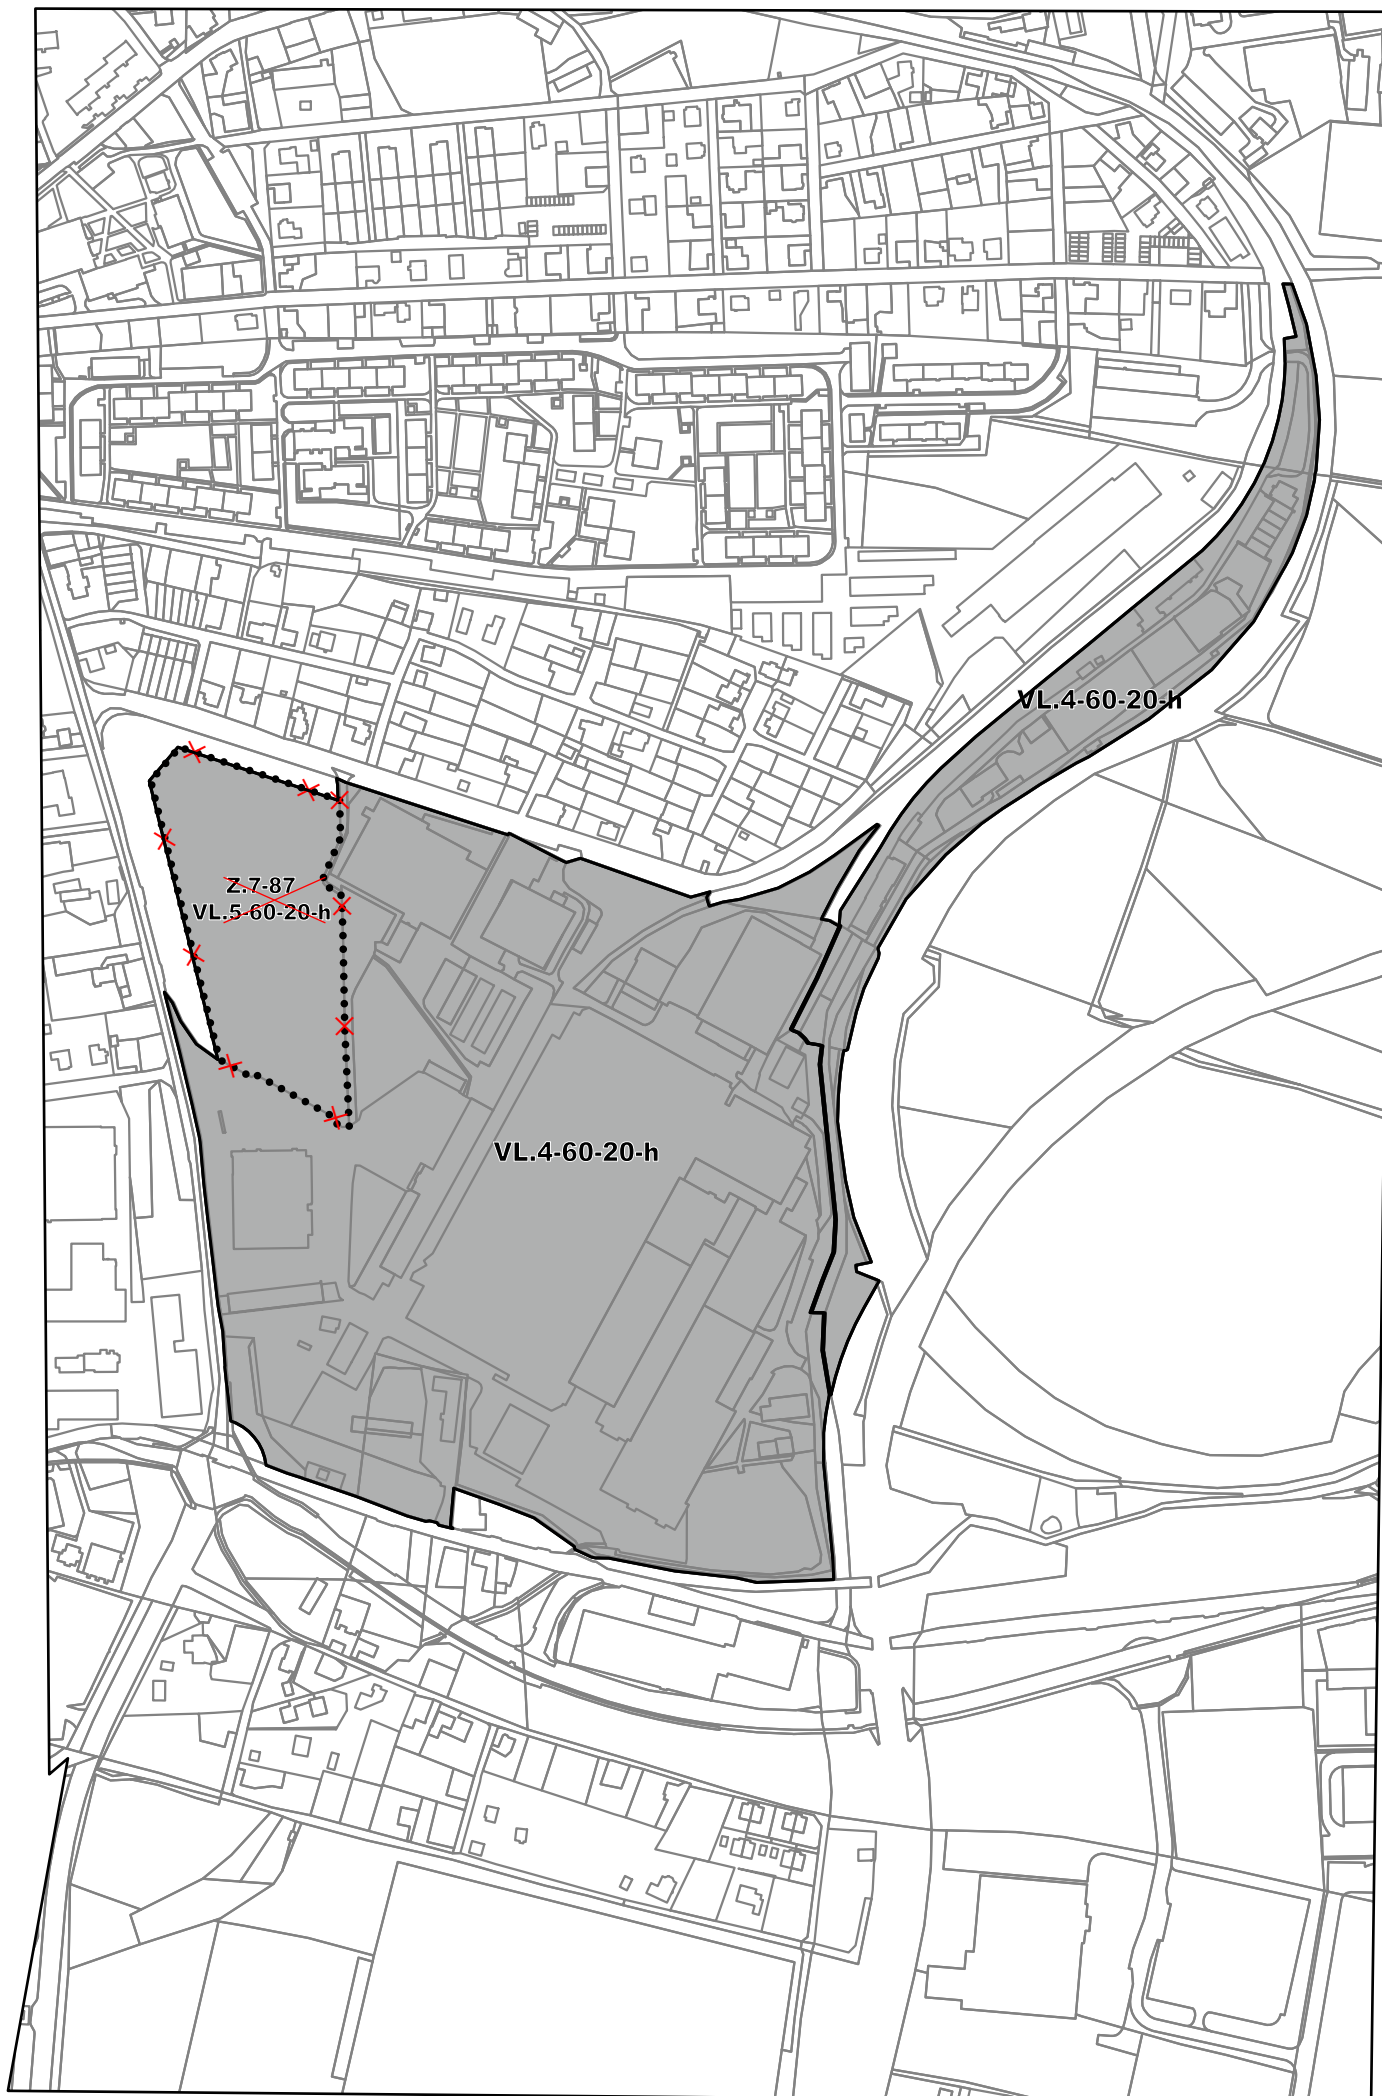

LEGENDA

- | | |
|---|---|
|  | HRANICE PARCELY |
|  | PLOCHY VÝROBY LEHKÉ |
|  | HRANICE NOVĚ VZNIKLÝCH REGULAČNÍCH BLOKŮ
VL.4-60-20-h a VL.4-60-20-h |
|  | RUŠENÁ HRANICE NÁVRHOVÉ ZASTAVITELNÉ PLOCHY |
|  | RUŠENÁ NÁVRHOVÁ ZASTAVITELNÁ PLOCHA |
|  | A NOVĚ VZNIKLÁ PLOCHA STABILIZOVANÁ ZASTAVITELNÁ |

INFORMATIVNÍ JEVY

VL.4-60-20-h

- 1. pozice (AA-ZZ) označuje funkci plochy s rozdílným způsobem využití,
- 2. pozice (1-8) označuje výškovou hladinu zástavby (podlažnost),
- 3. pozice (0-100) označuje intenzitu využití ploch (koeficient zastavění nadzemními stavbami K_n),
- 4. pozice (0-100) označuje intenzitu využití plochy (koeficient zeleně K_z),
- 5. pozice (a-z) označuje cílový charakter zástavby.

ZMĚNA Č. 27 ÚZEMNÍHO PLÁNU LIBEREC		
HLAVNÍ VÝKRES		Č. VÝKRESU: 2a
POŘIZOVATEL:	MAGISTRÁT MĚSTA LIBEREC ODBOR ÚZEMNÍHO PLÁNOVÁNÍ ODDĚLENÍ ÚŘADU ÚZEMNÍHO PLÁNOVÁNÍ	MĚŘÍTKO: 1:5000
ZPRACOVATEL:	MAGISTRÁT MĚSTA LIBEREC ODBOR ÚZEMNÍHO PLÁNOVÁNÍ ODDĚLENÍ ÚAP A GIS	DATUM: 11/2025
PROJEKTANT:	ING. ARCH. PETR KINCL	PARÉ: